




COBERTURA DE CÂMARAS DE VISTA COM $h \geq 1,20m$

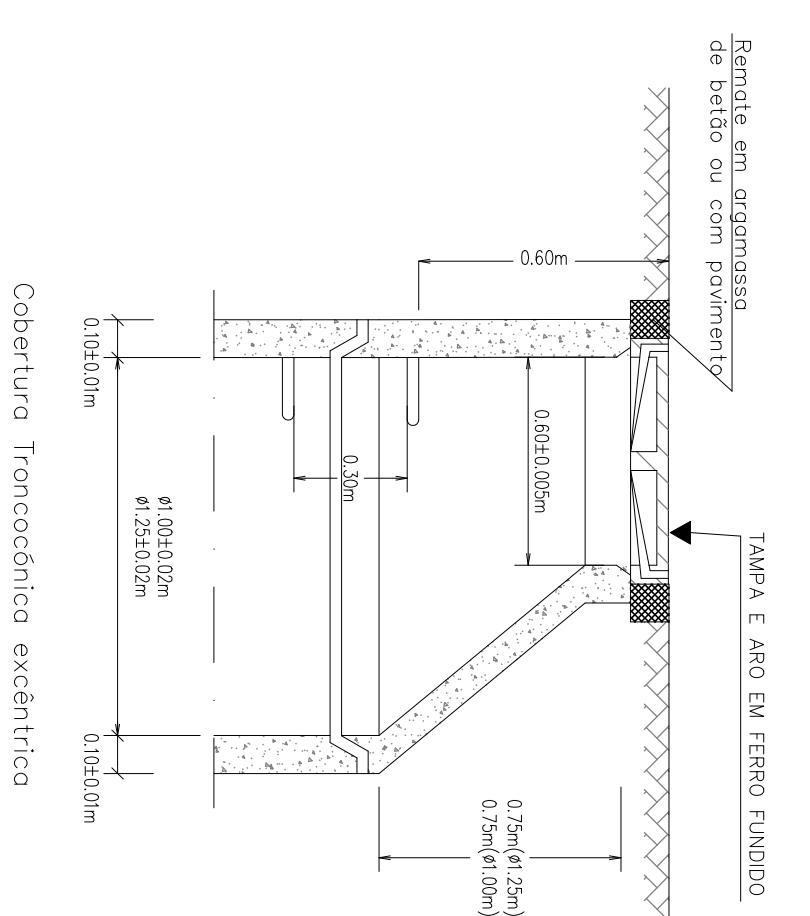


COBERTURA DE CÂMARAS DE VISTA COM $h < 1,20m$

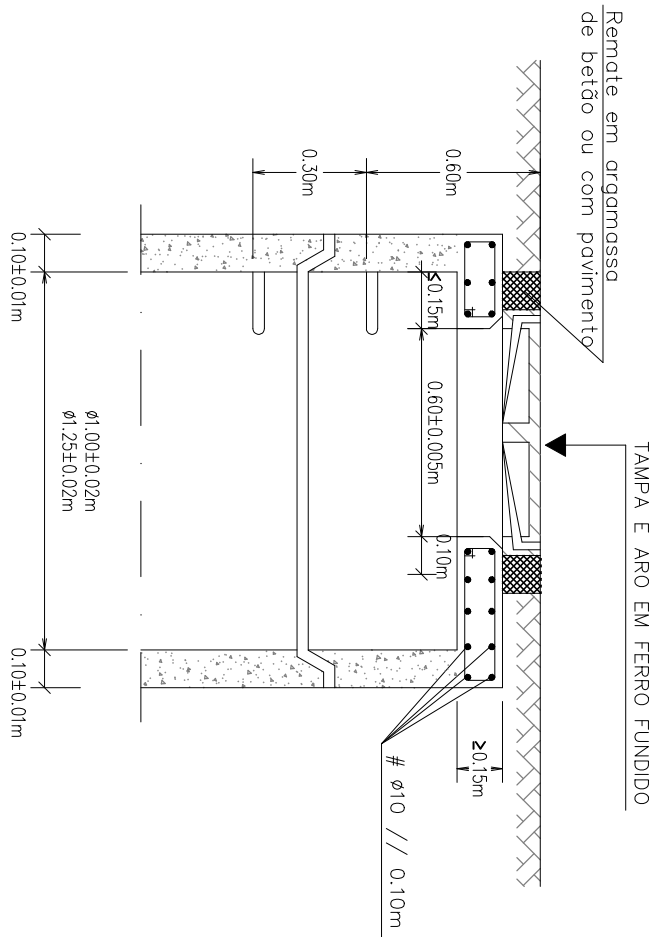



CÂMARA DE VISTA INICIAL SEM CORRENTE DE VARRER OU PASSAGEM

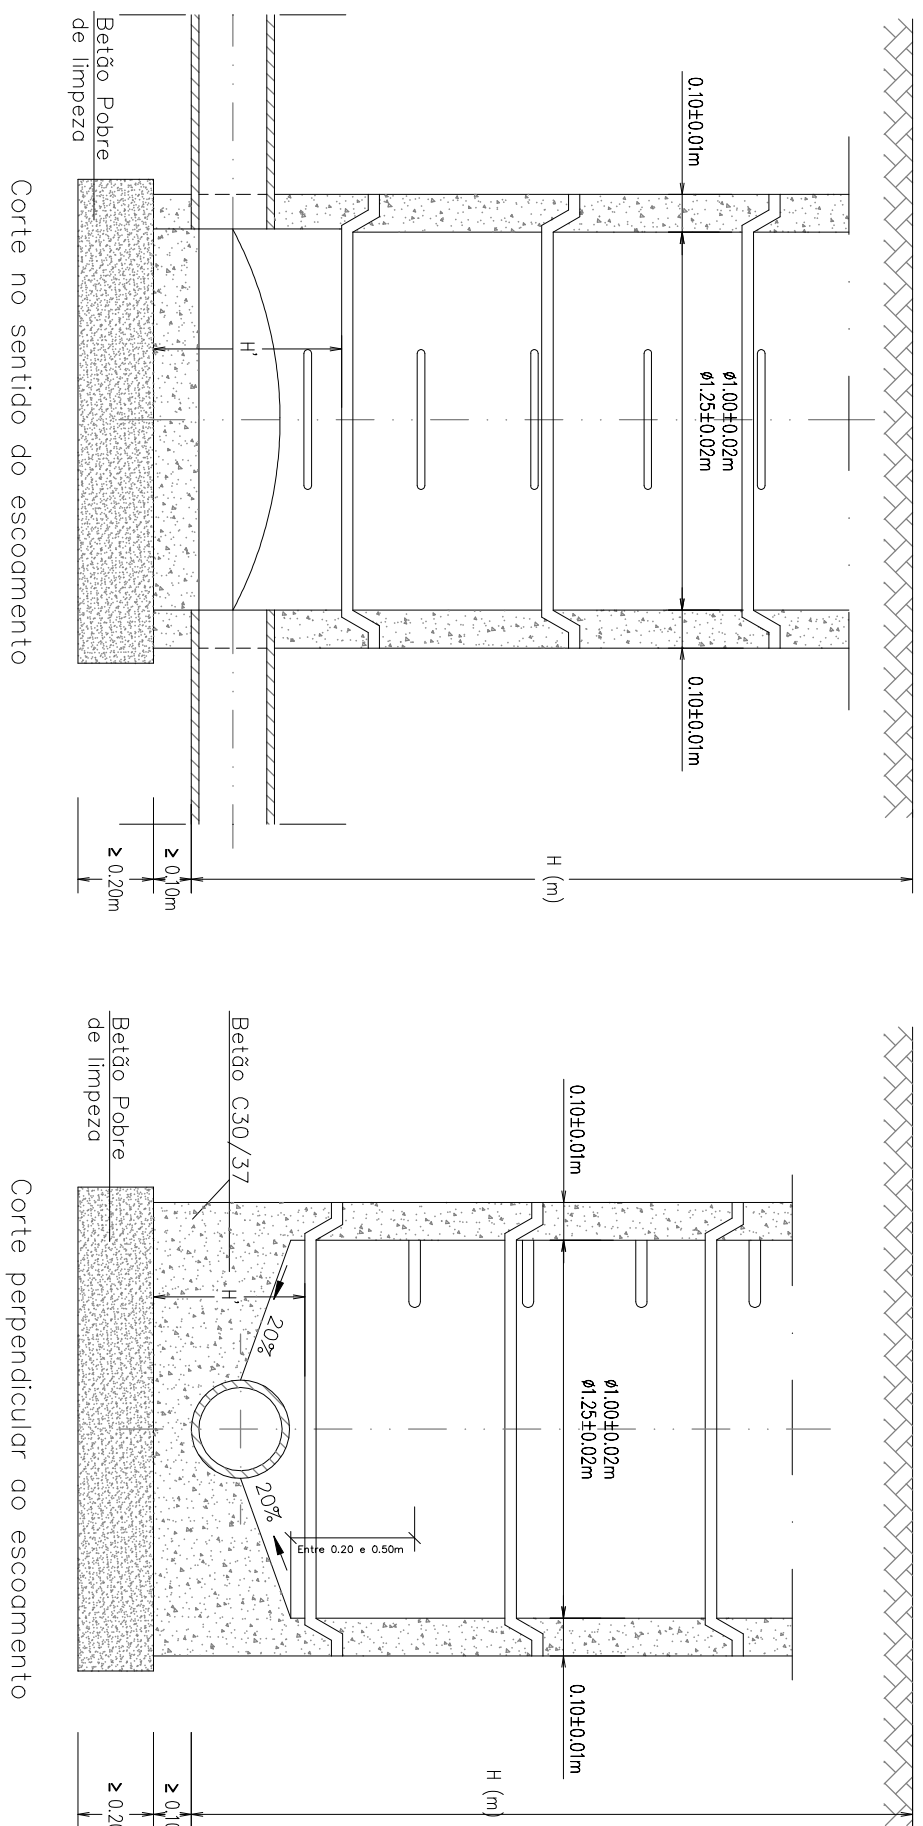


CÂMARA DE VISTA COM QUEDA $< 0,50m$

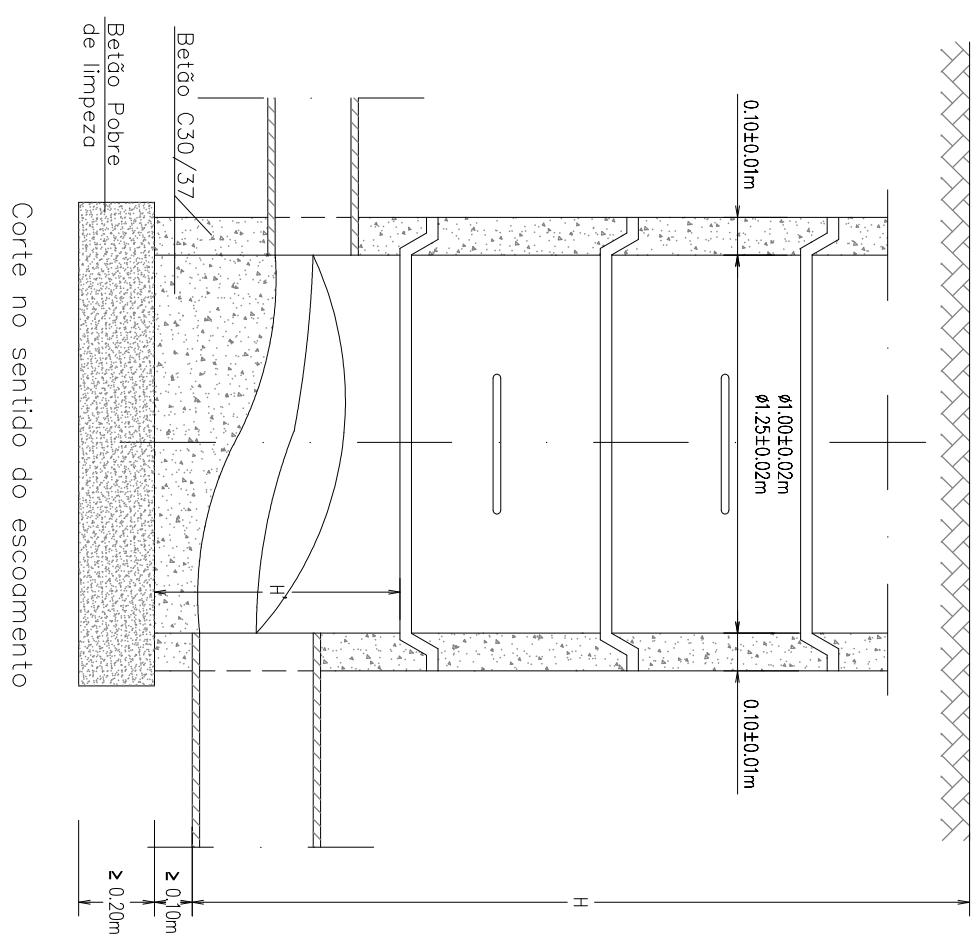


CÂMARA DE VISTA COM QUEDA GUADA $\geq 0,50m$
PARA COLETORES DE MONTANTE COM $i < 5\%$

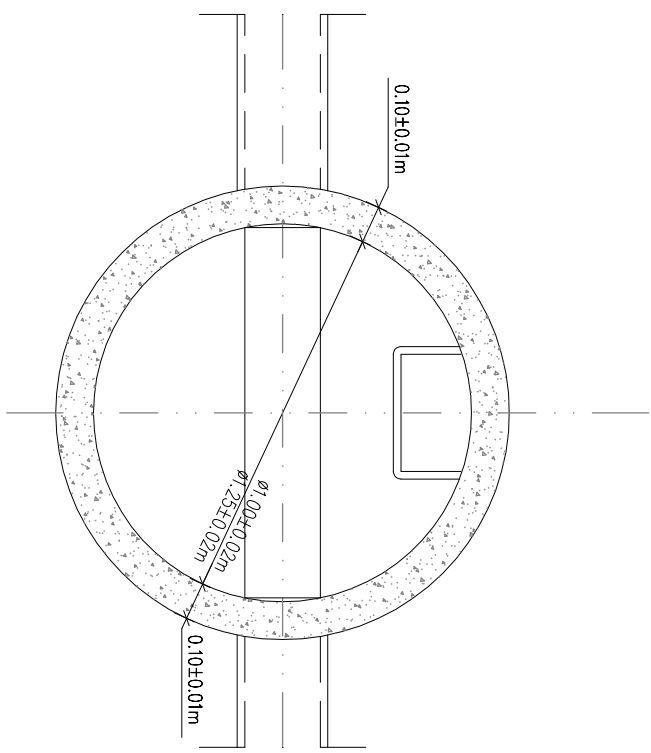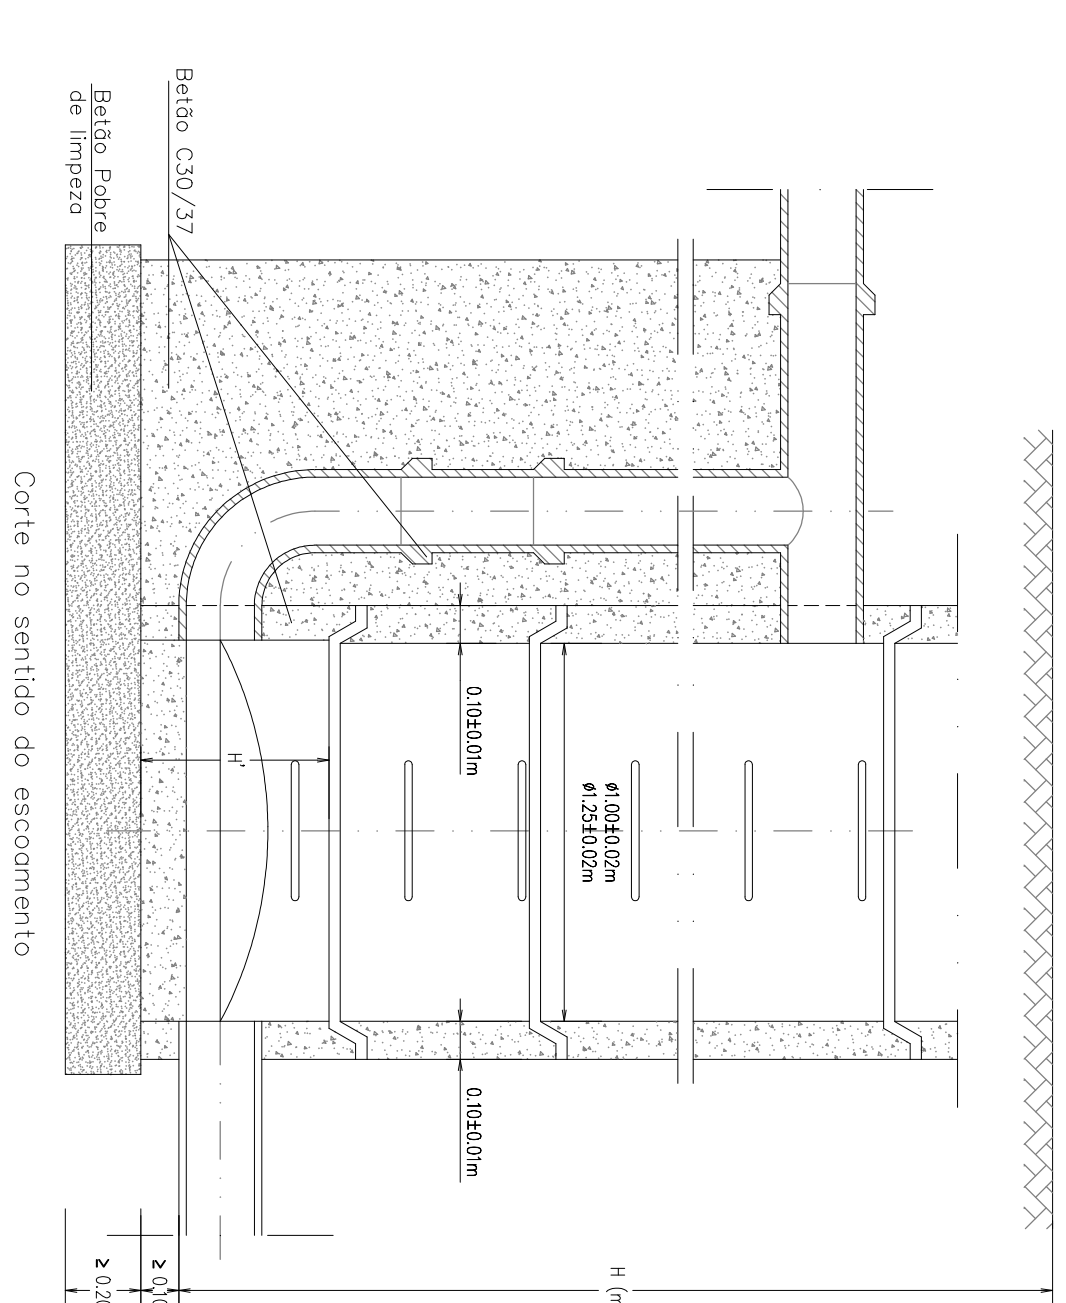



Planta com mudança de direção e sem queda

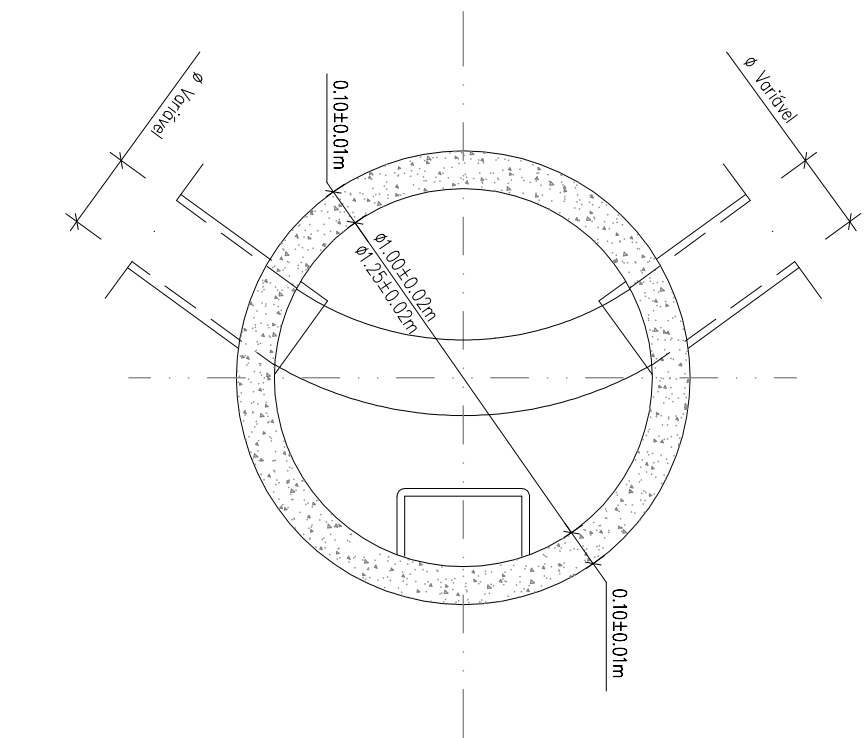


Planta com mudança de direção e sem queda

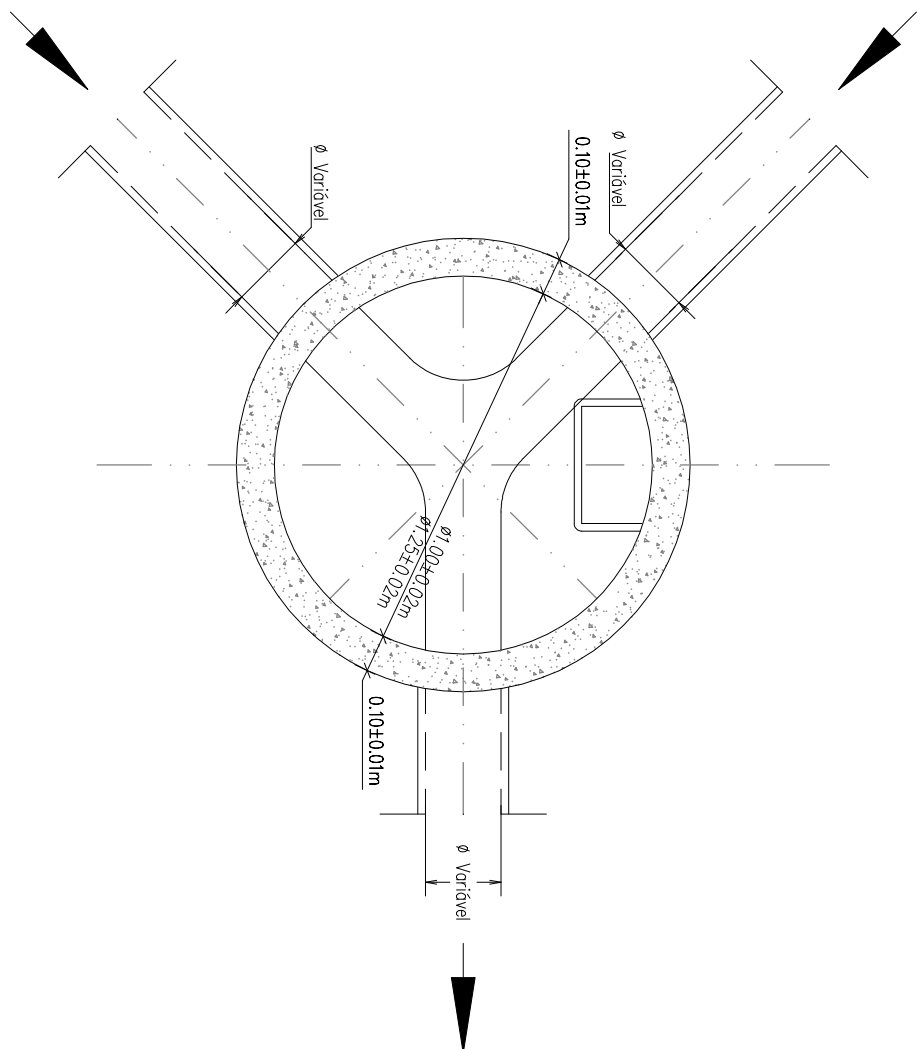

CÂMARA DE VISTA COM QUEDA GUADA $\geq 0,50m$
PARA COLETORES DE MONTANTE COM $i \geq 5\%$


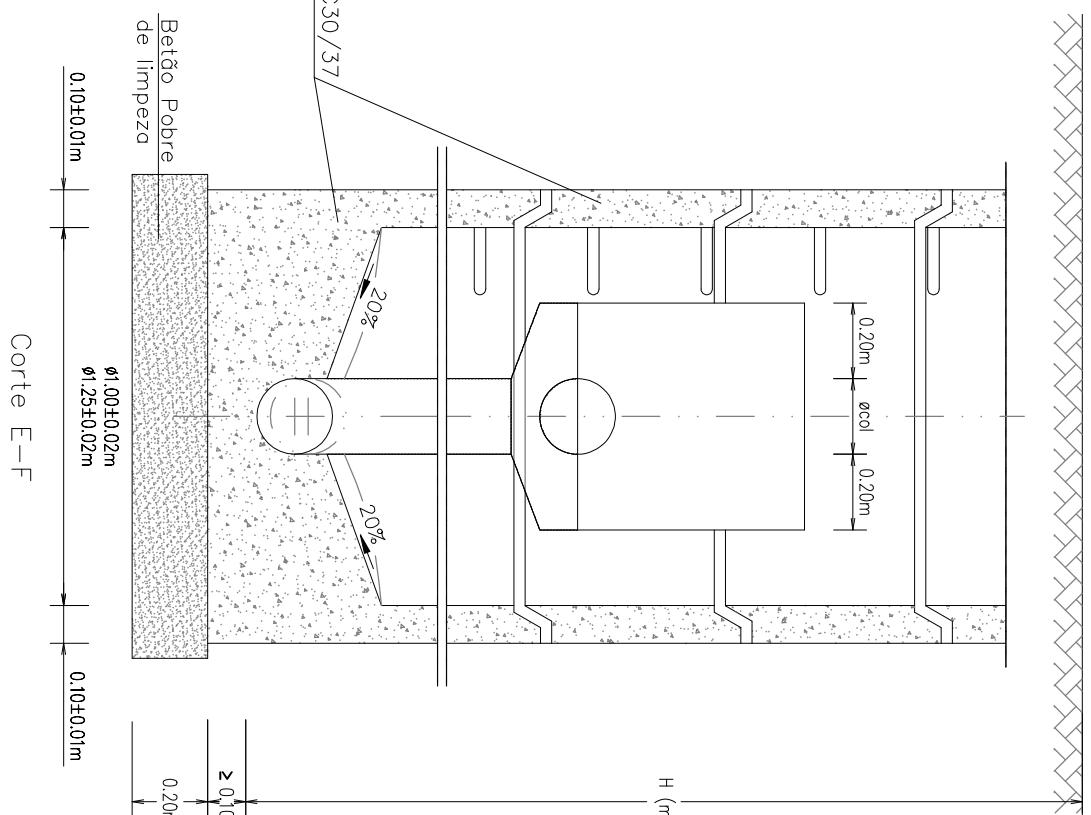
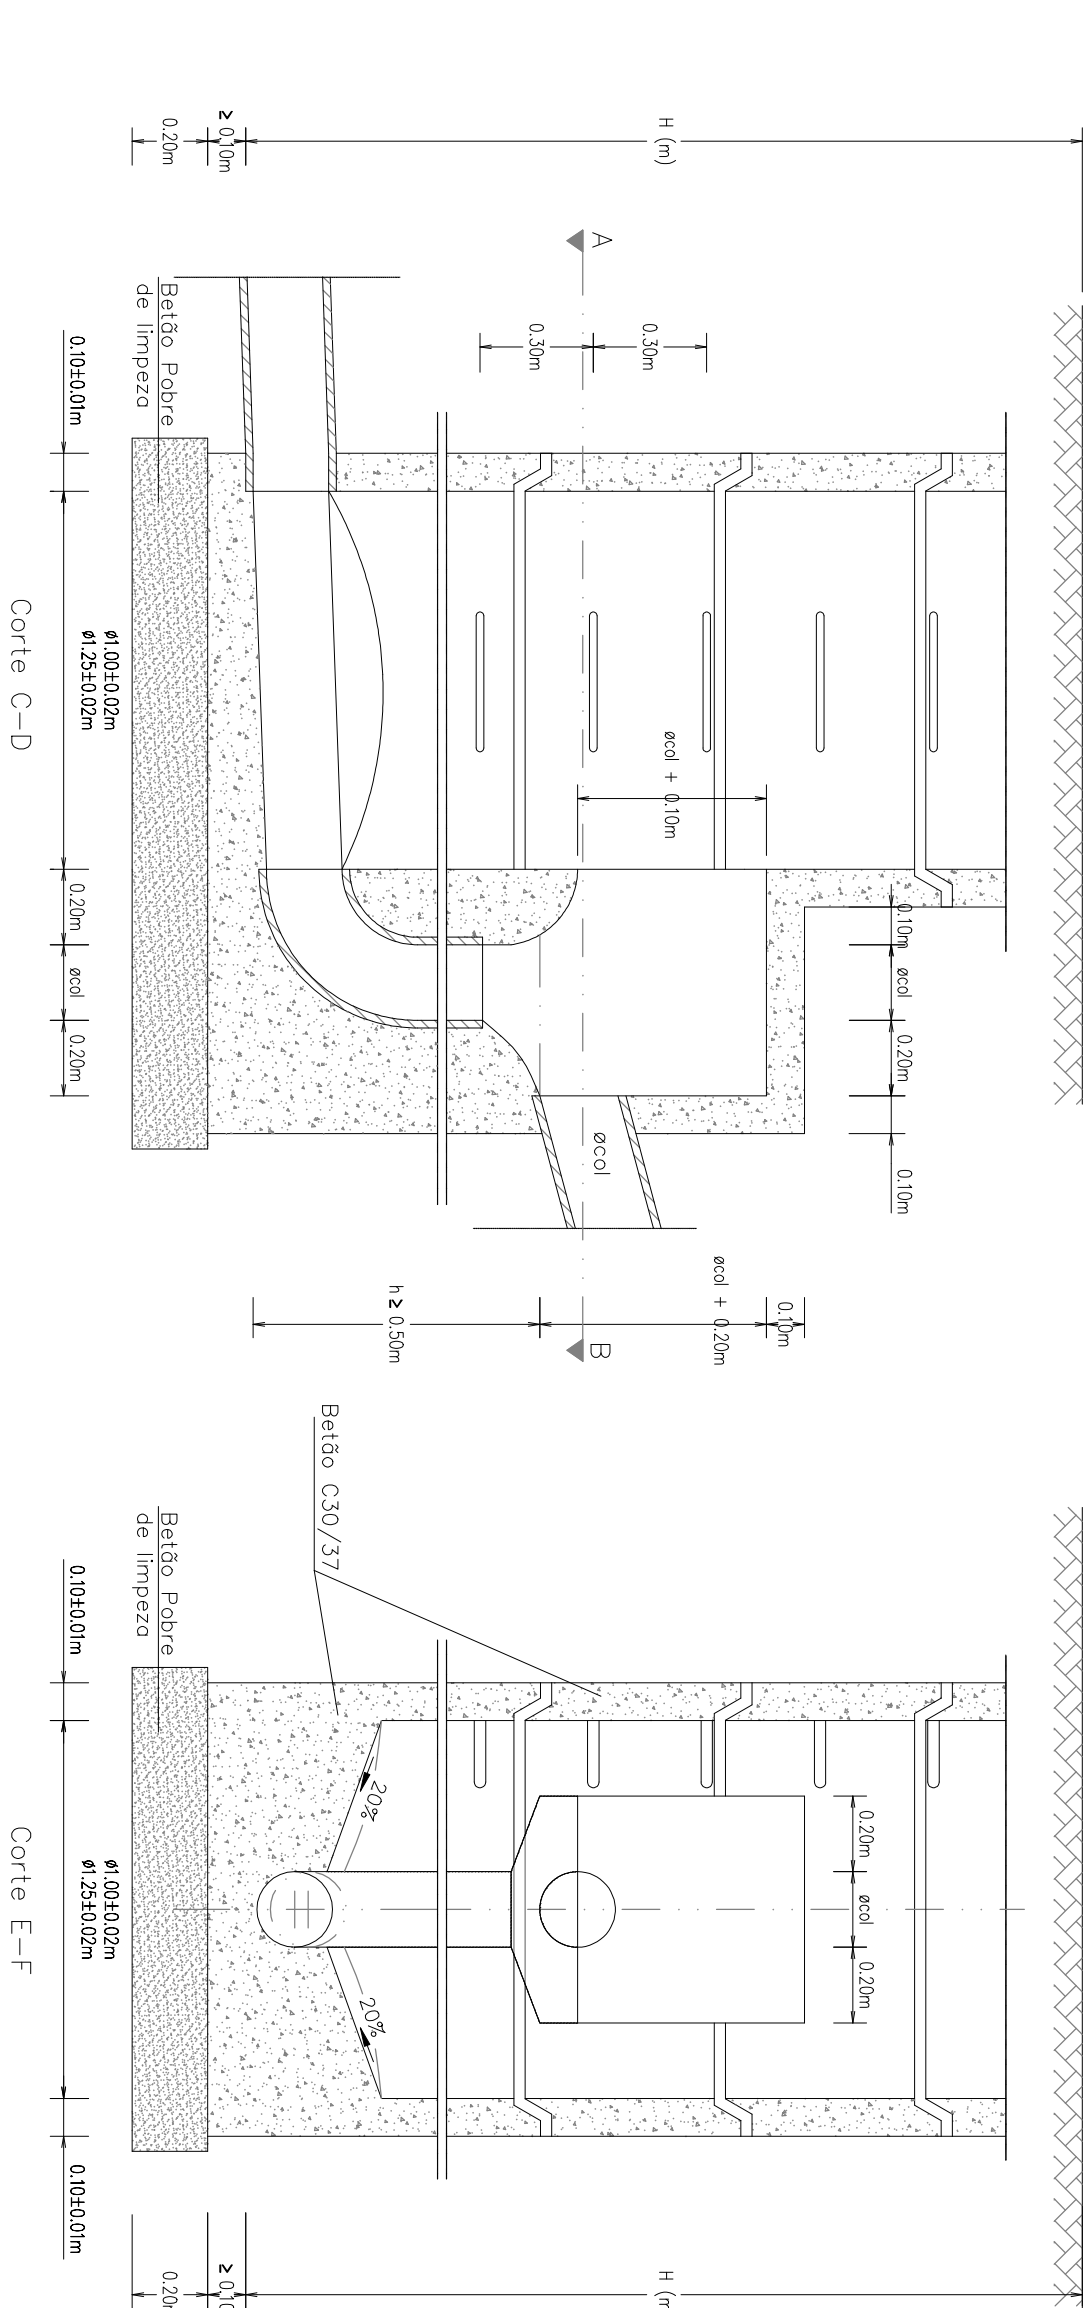


PORMENOR DA LIGAÇÃO DOS TUBOS AS CÂMARAS DE VISTA

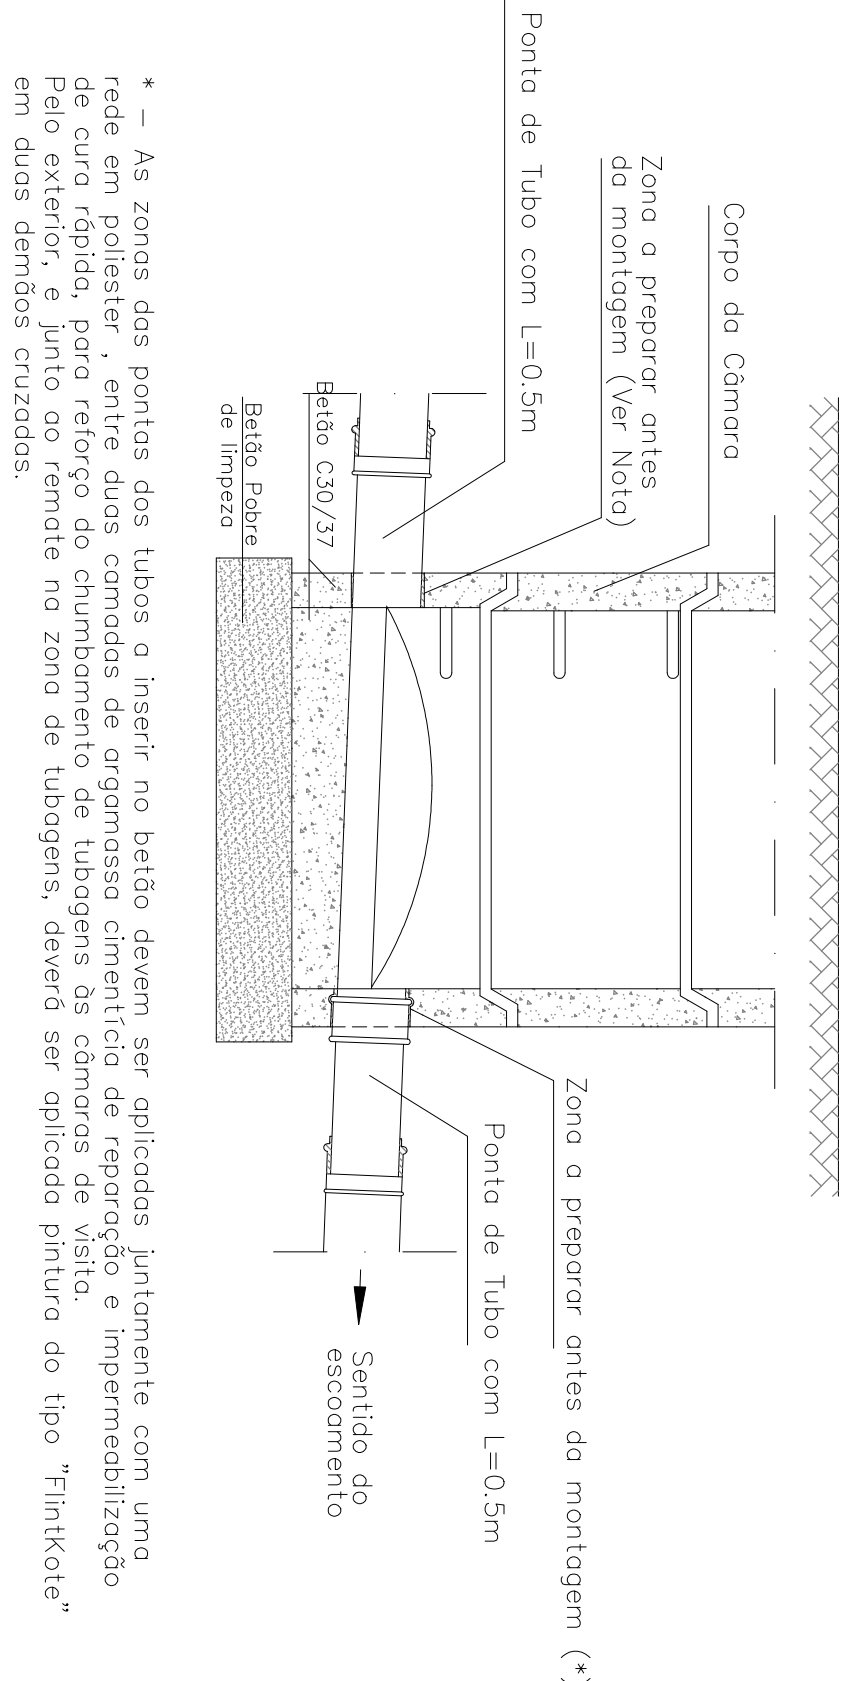


* – As zonas das pontas dos tubos a inserir no betão devem ser aplicadas juntamente com uma rede em políester, entre dois camadas de argamassa cimentícia de reparação e impermeabilização. Pelo exterior, e junto ao remate no zona de tubagens, deverá ser aplicada pintura do tipo "FlinkKote" em duas demãos cruzadas.

PORMENOR DO DEGRAU

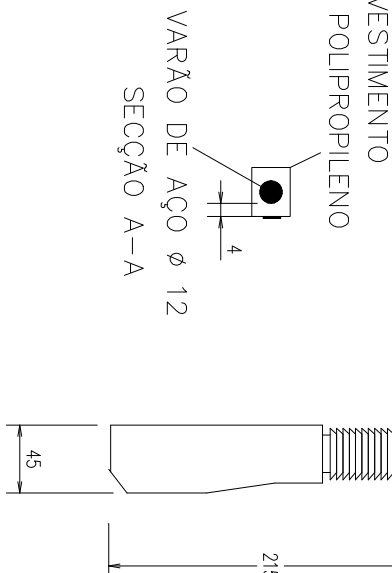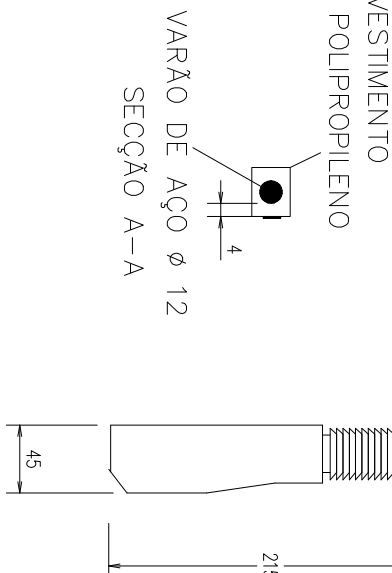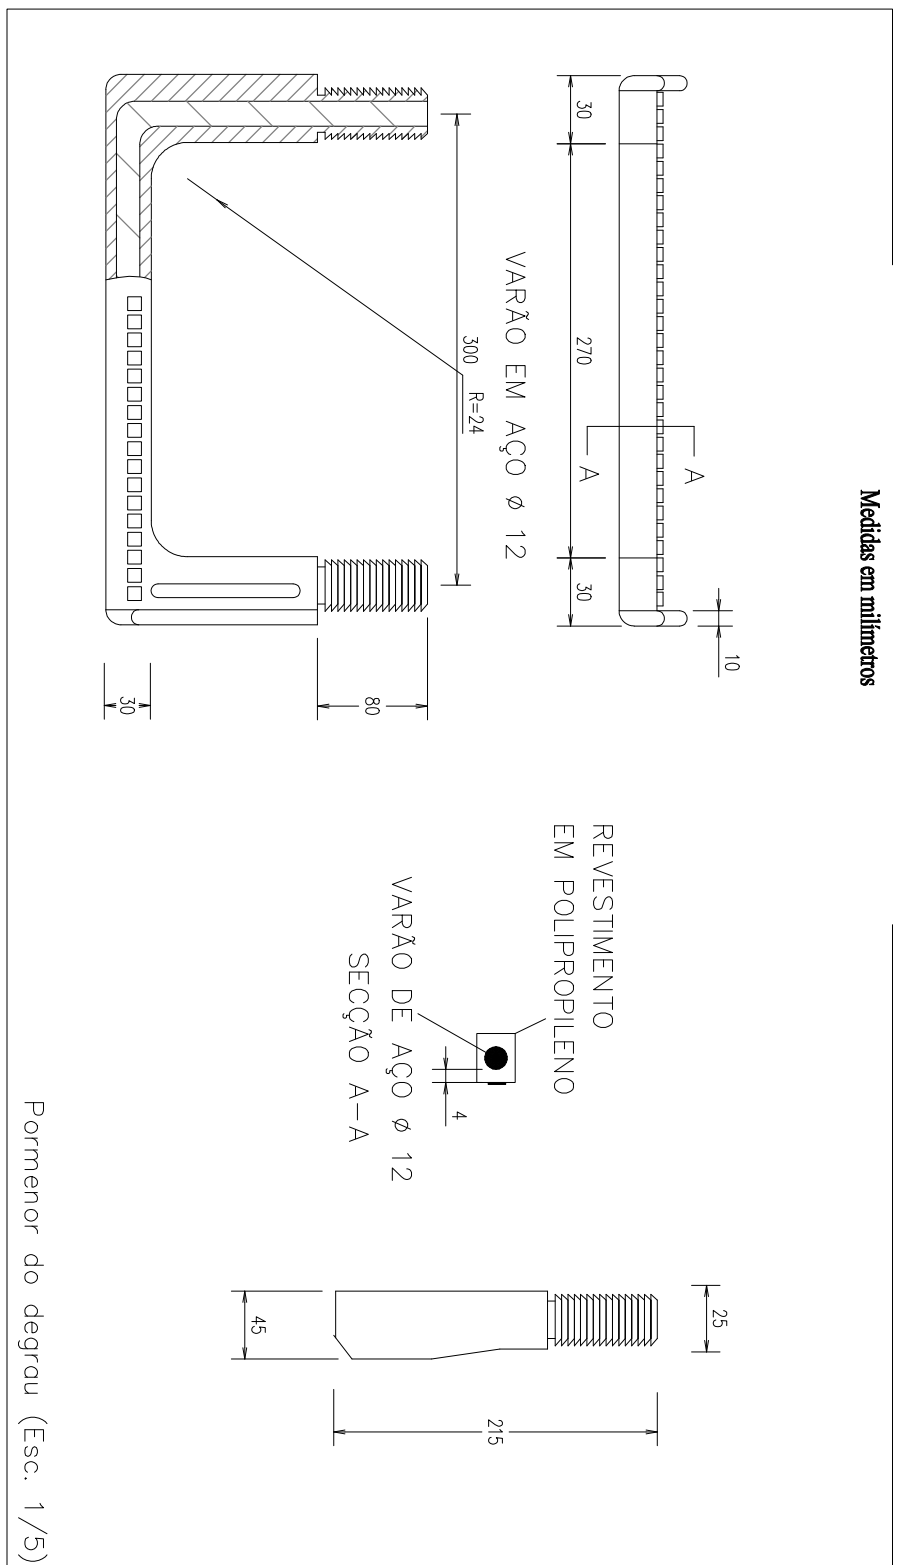

DEGRAU – Pormenor

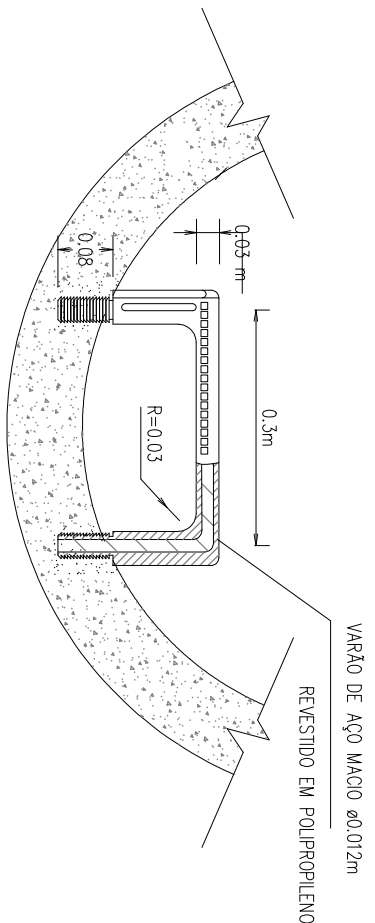

NOTA: – SEMPRE QUE A PROPORÇÃO DA CAIXA FOR SUPERIOR A 2,50 m, O DIÂMETRO DO CORPO DA CAIXA DEVERÁ SER DE 1,25 m.

OBSERVAÇÕES:

- Quando a altura da câmara não permitir a instalação de coberturas trapezoidais, utilizar-se-ão coberturas planas em betão armado com espessura mínima 0,15m.
- será do tipo C30/37.
- Os anéis e coberturas tronco-cônicas serão armados.
- O betão constituinte dos elementos prefabricados e dos construídos "in situ" em betão.
- O acabamento e regularização das juntas entre elementos e junto aos degraus de fugação a câmara de vista, deverá ser realizado através do aplicação de uma argamassa cimentícia de reparação e impermeabilização do tipo tipo, para uma espessura máxima de 0,05 m.
- No caso do coletor de saída ser de diâmetro superior ao de entrada, deverão estes coletores nivelar-se pelos respectivos geadores superiores interiores.

Loteamento Municipal Industrial de Vimioso-Aumento do número de lotes			
CÂMARA MUNICIPAL DE VIMIOSO			
ESCALA	1/50	PORMENOR DE CAIXAS DE VISTA	
DESENHO	ARQUIVO	REDE DE DRENAGEM RESIDUAL PLUVIAL	
DATA	Fevereiro 2019	03	