



ESQUEMA DA REDE DE DISTRIBUIÇÃO DE BT

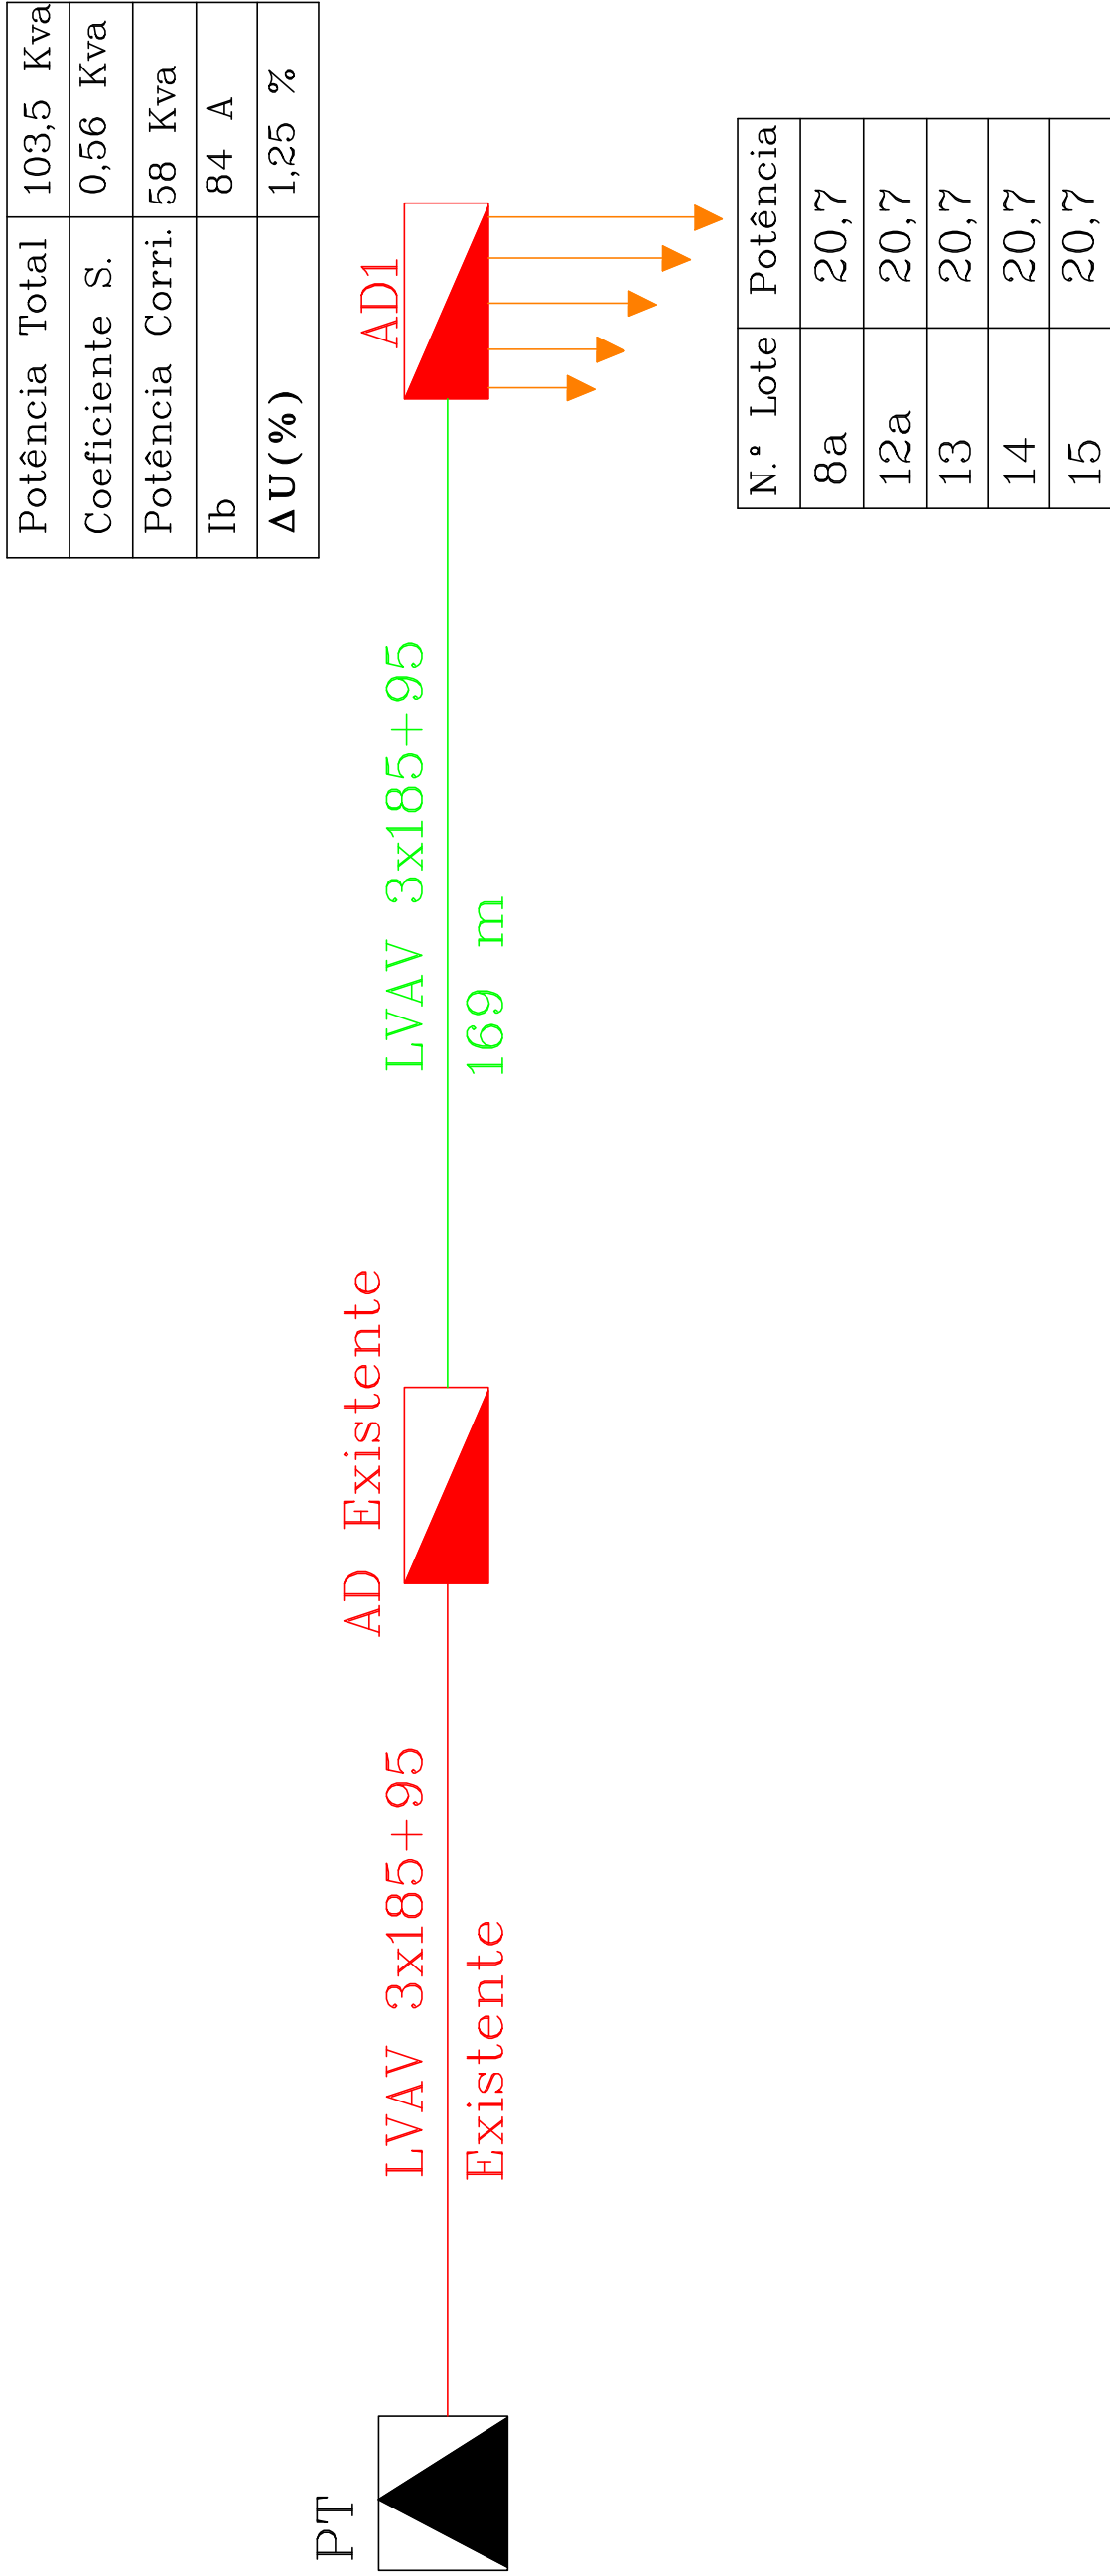

ESQUEMA DA REDE DE DISTRIBUIÇÃO DE IP

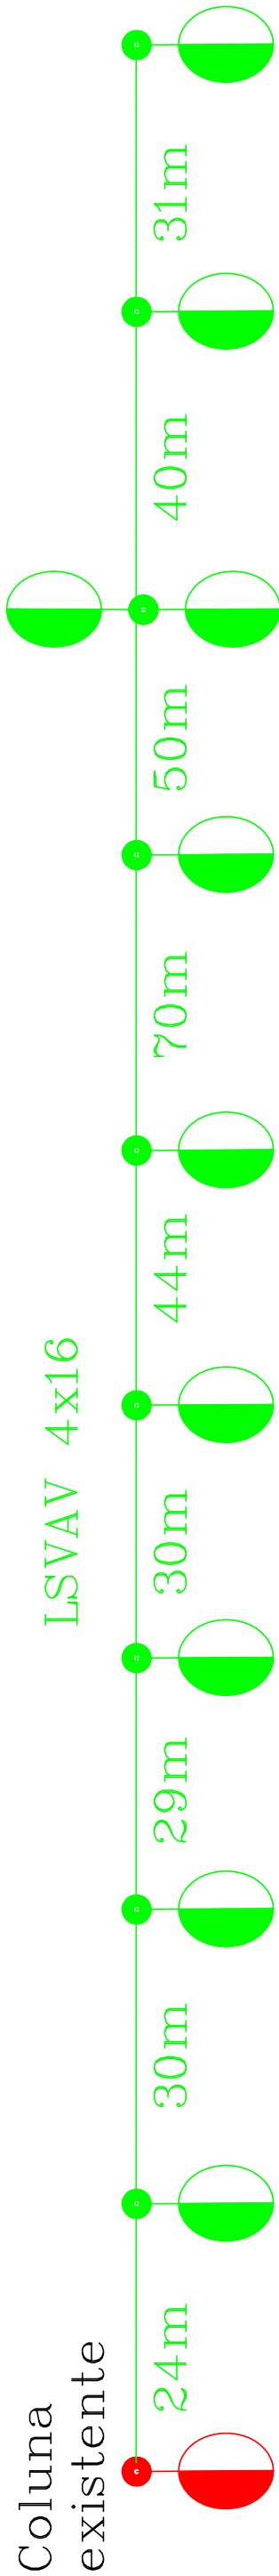

LSVAV 4x16