Esquema da Rede de Tubagens – Tipo Ponto

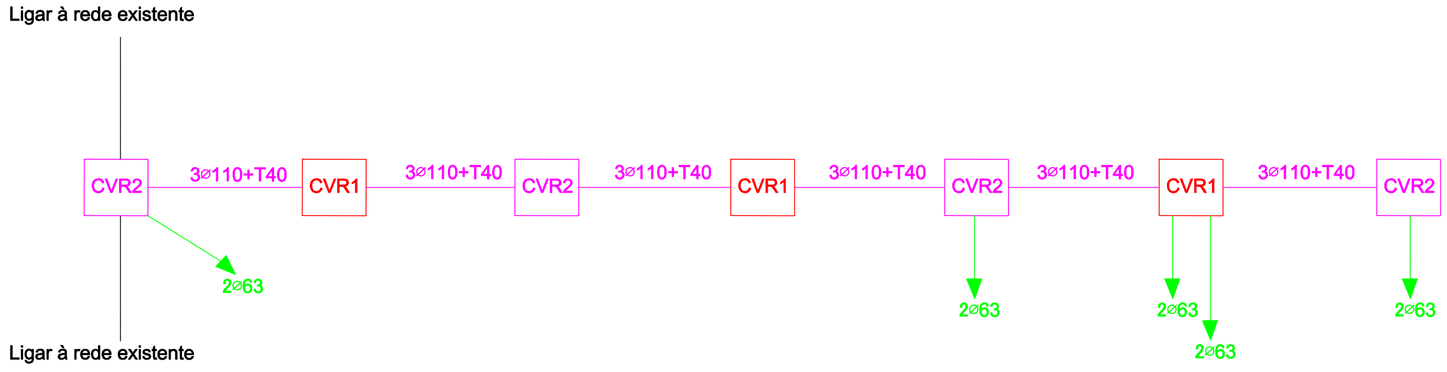

M1I2C2E3

RESP.	Armênio B., Eng.	**Loteamento Municipal Industrial de Vimioso - 2ª Fase**	CÂMARA MUNICIPAL DE VIMIOSO
DATA	2017-03-20		
DESENHO	03	Infra Estruturas ITUR	
		REQUERENTE: CÂMARA MUNICIPAL DE VIMIOSO	
PROC.		ESC. S/E	
PROJECTO DE Ratificação/Alteração		Promenor de Valas Esquema da Rede Caixas e Tubos	