



PASSAGEM PARA PEÕES

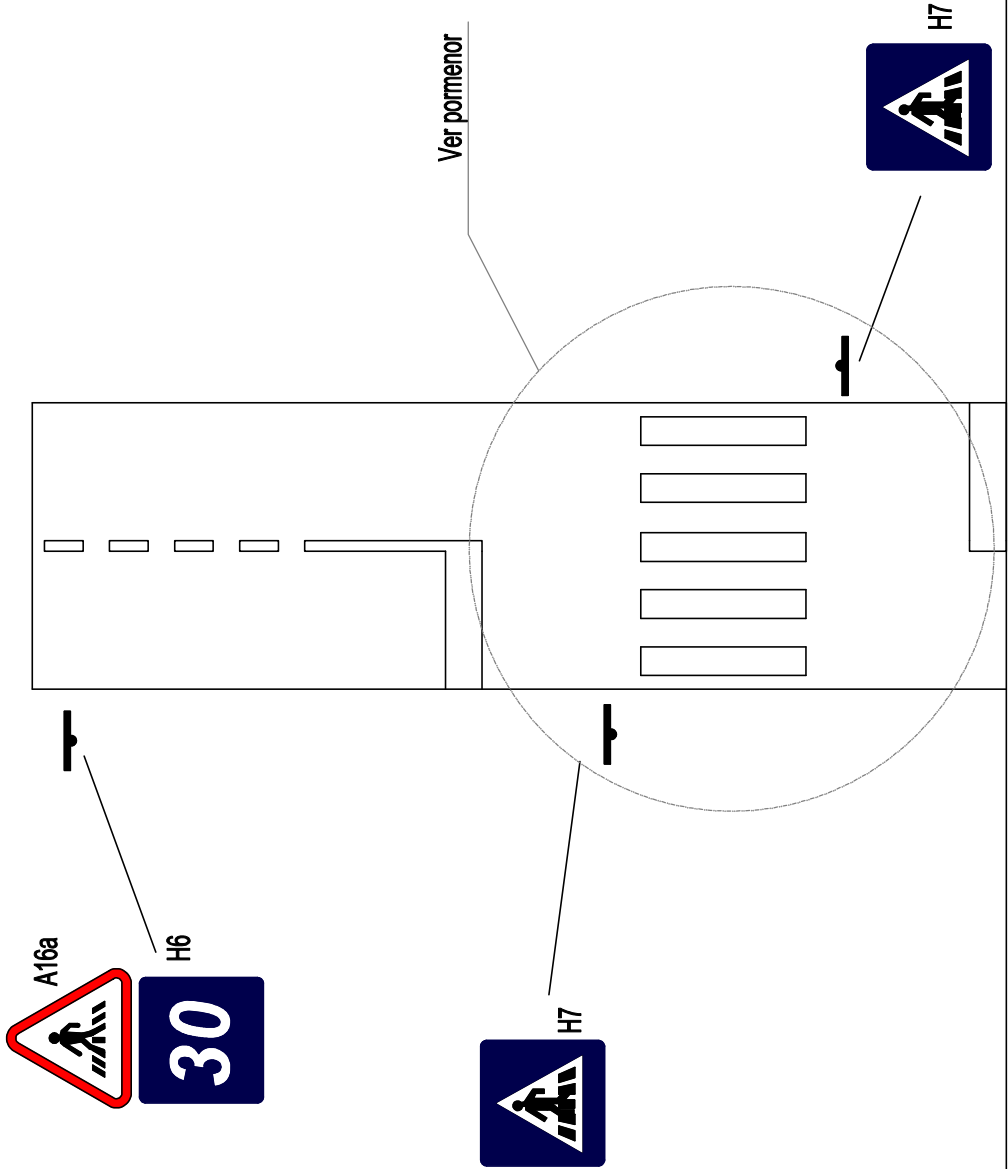

ESCALA: S/ESC

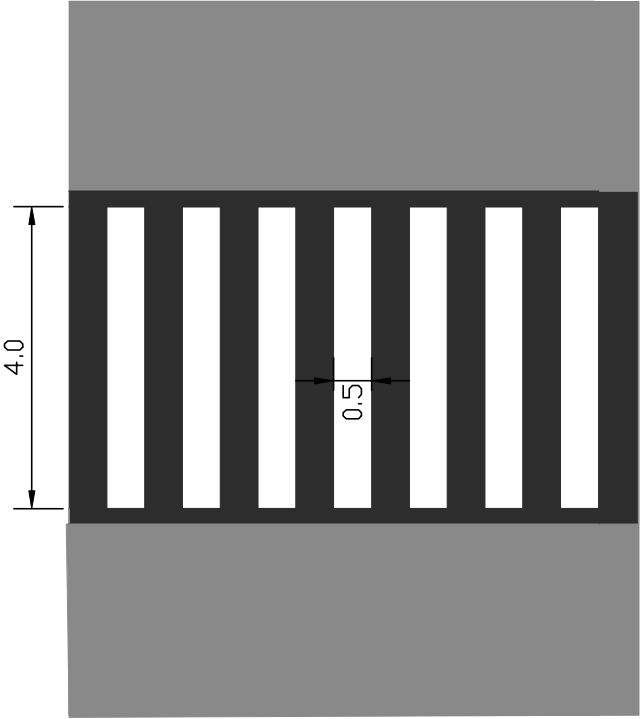

ESCALA: 1/100

Lot. Municipal Industrial de Vimioso – 2ª Fase – ADITAMENTO N.º 3			
CÂMARA MUNICIPAL DE VIMIOSO			
ESCALA	S/ESC		PORMENOR DE PASSAGEM PARA PEÕES - PLANTA DE SINALIZAÇÃO E MARCAÇÕES DE PAVIMENTO -
	DESENHO		
DATA	ARQUIVO	02	
Fevereiro 2019	P – 953	/ 03 / A	