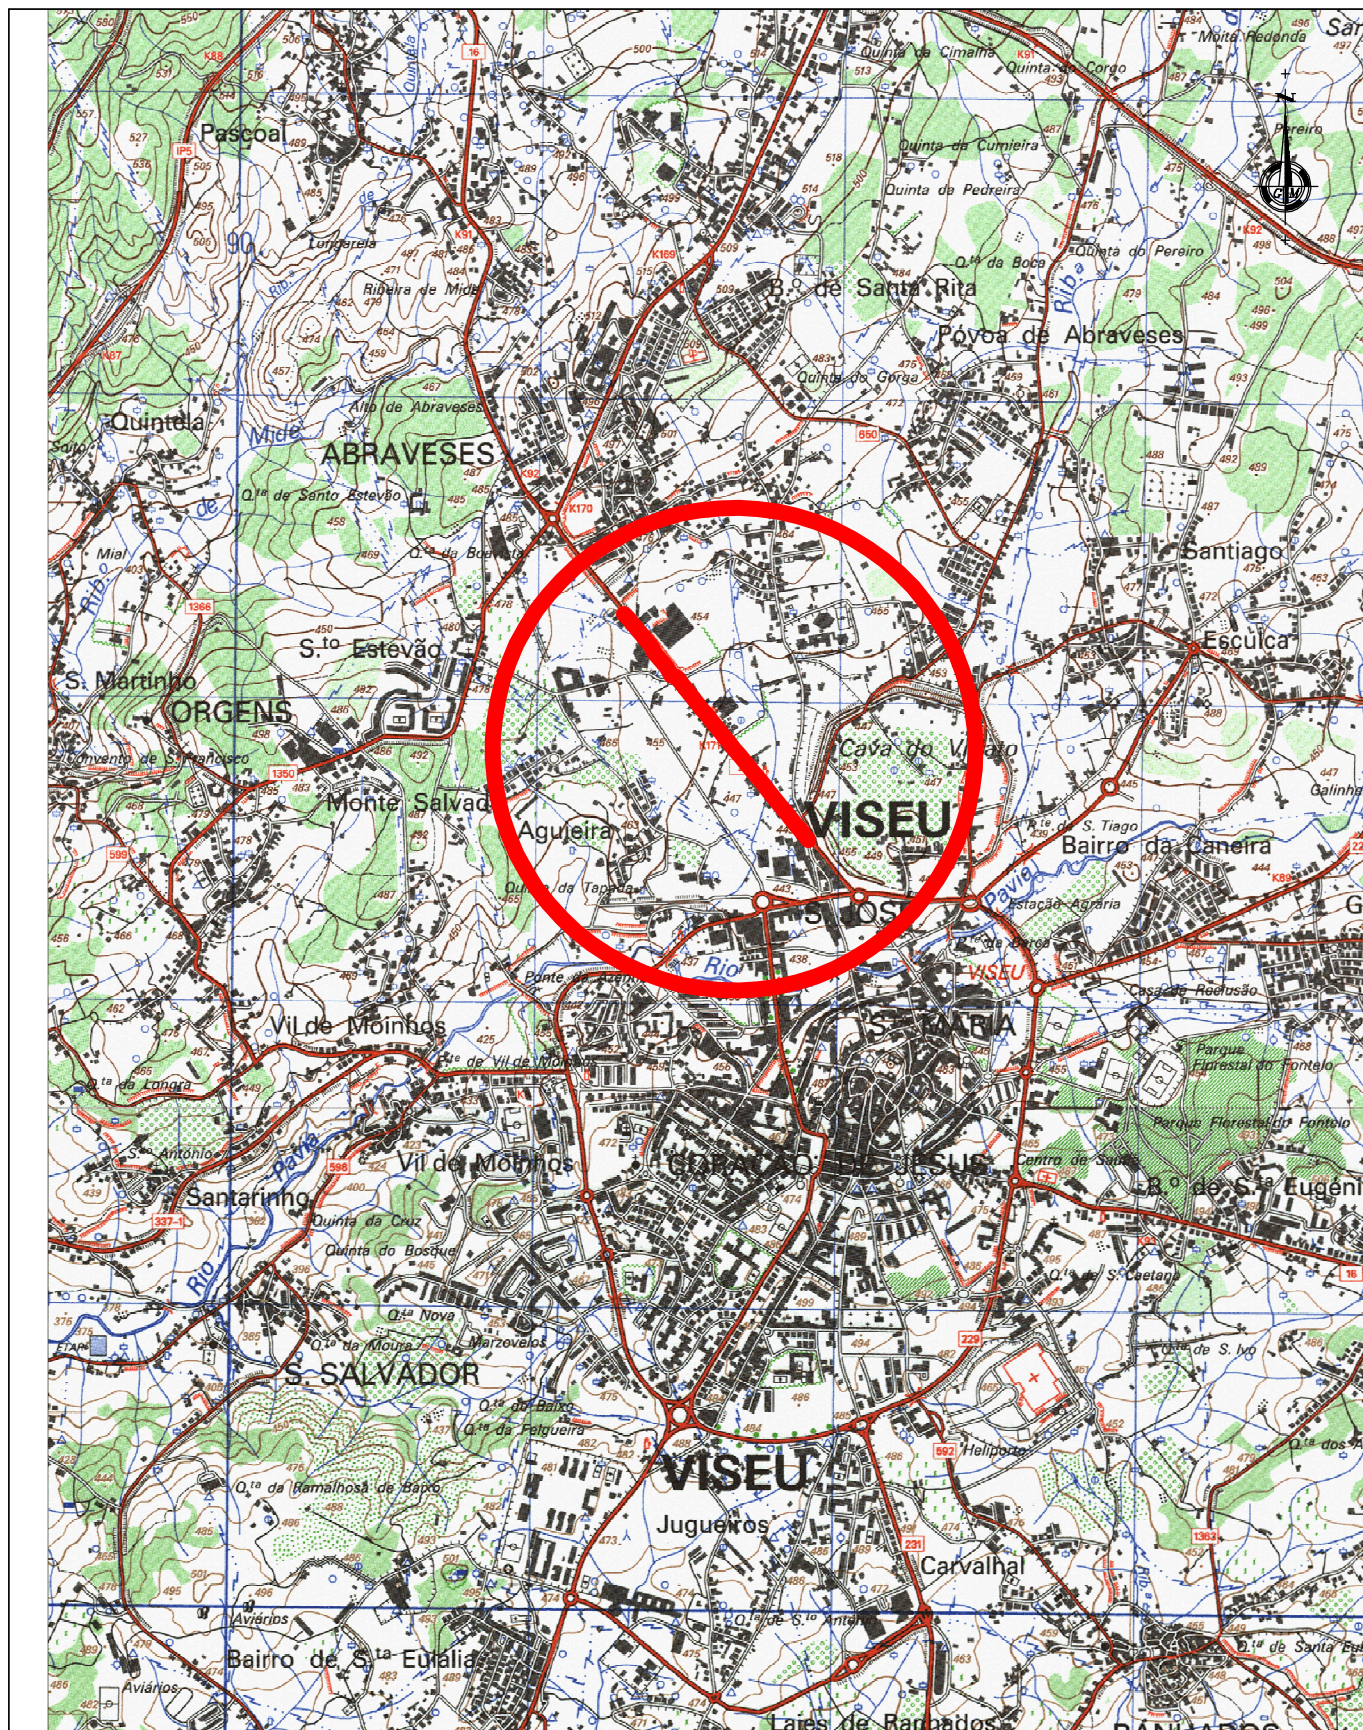


SERVIÇOS MUNICIPALIZADOS
DE ÁGUA E SANEAMENTO
DE VISEU

REMODELAÇÃO DA REDE DE ÁGUA NA AVENIDA DA BÉLGICA

PLANTA DE LOCALIZAÇÃO

O ENG. DIRECTOR-DELEGADO

PROJETO Nº:25-2022

PROJ:

TOP:

CAD :25-2022-Remodelacao_saa_av_belgica

DES:

DATA: 04/2022

OBS :

ESCALA (S):

H= 1/25000

V= 1/25000

01.01