



Alçado

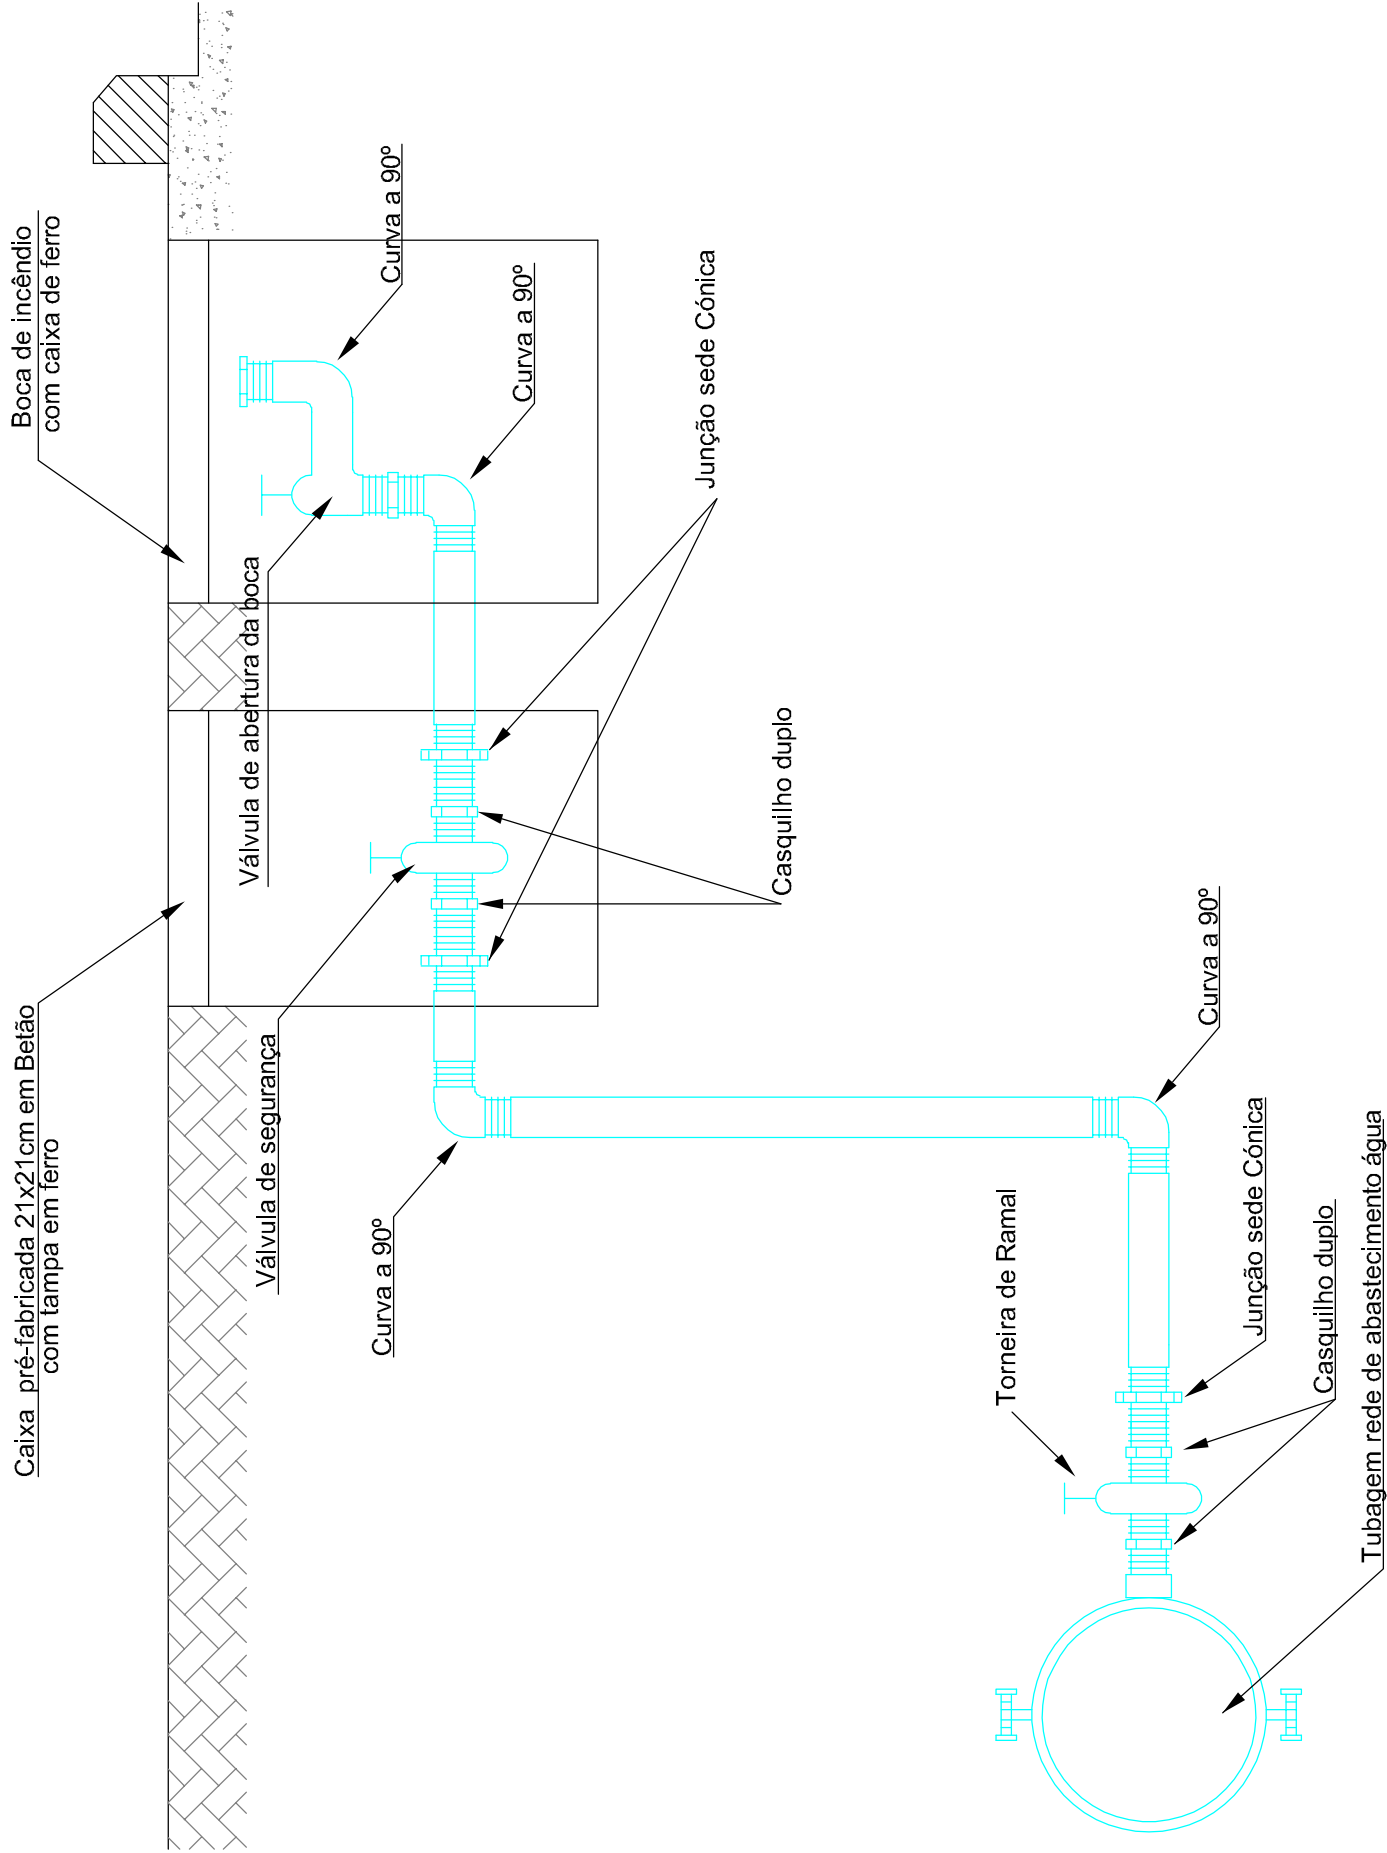

Planta

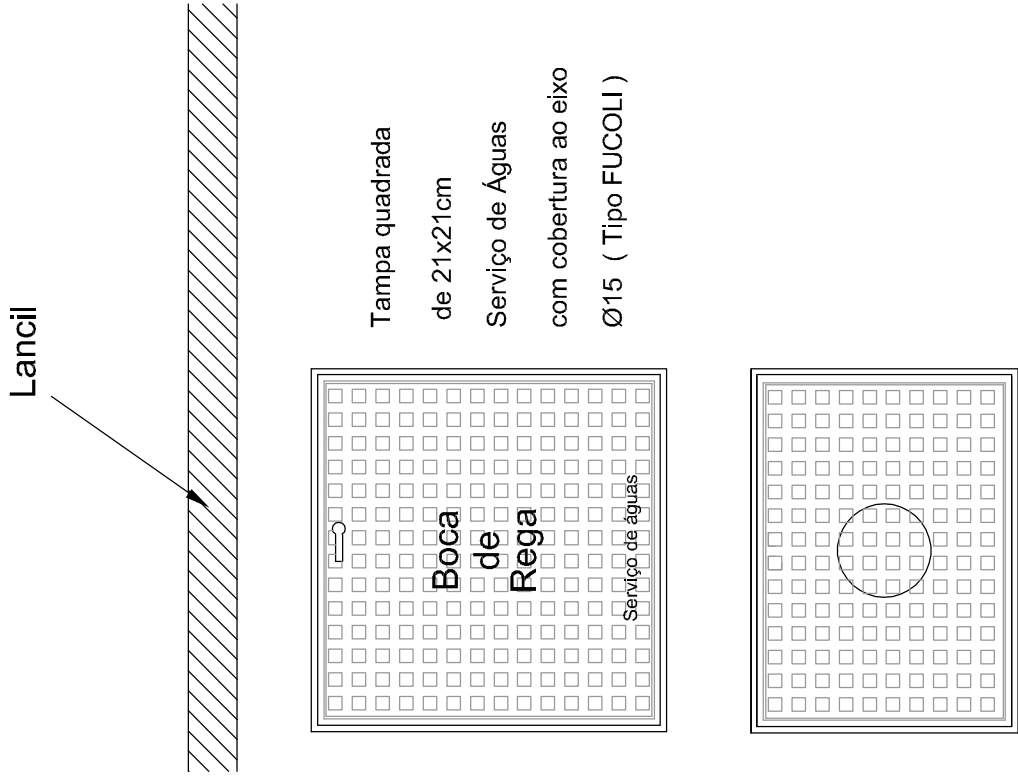

SERVIÇOS MUNICIPALIZADOS
DE ÁGUA E SANEAMENTO
DE VISEU

REMODELAÇÃO DA REDE DE ÁGUA NA AVENIDA DA BÉLGICA

DESENHOS DE PORMENOR TIPO
BOCA DE REGA

PARA SISTEMA DE ABASTECIMENTO DE ÁGUA

O ENG. DIRECTOR-DELEGADO

PROJETO Nº : 25-2022

PROJ:

TOP:

CAD : 25-2022-Remodelacao_sao_av_belgica

DES:

DATA: 04/2022

OBS :

ESCALA (S):

H= S/E

V= S/E

03.02