


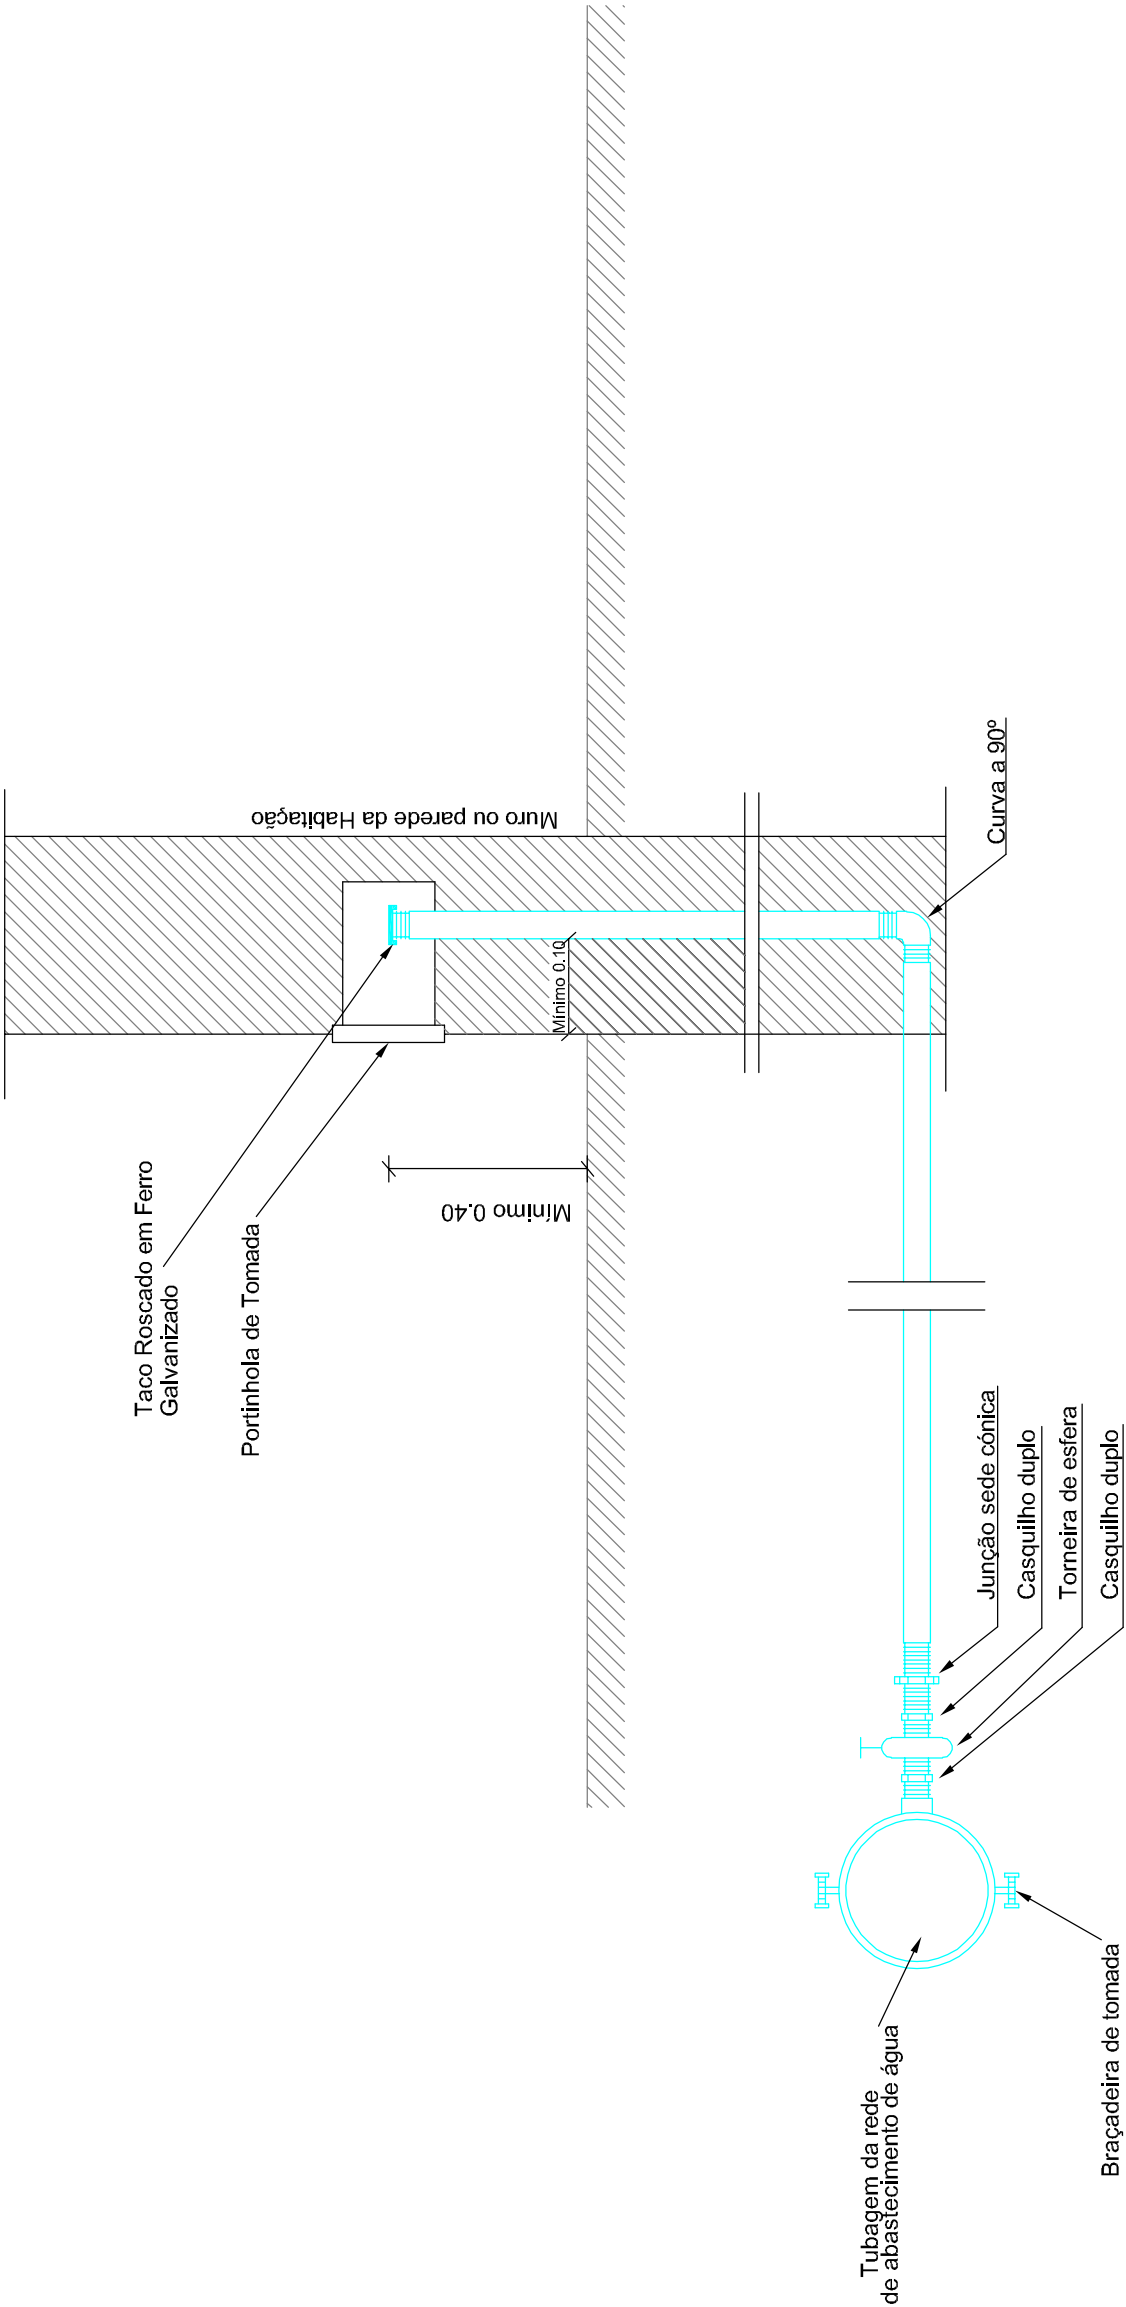

 SERVIÇOS MUNICIPALIZADOS DE ÁGUA E SANEAMENTO DE VISEU	REMODELAÇÃO DA REDE DE ÁGUA NA AVENIDA DA BÉLGICA		PROJETO Nº : 25 – 2022
			PROJ:
			TOP:
			CAD 25- 2022 –Remodelacao_sao_av_belgica
			DES:
			DATA: 04/2022
			OBS :
			ESCALA (S):
			H= S/E
			V= S/E
O ENG. DIRECTOR-DELEGADO			03.05