



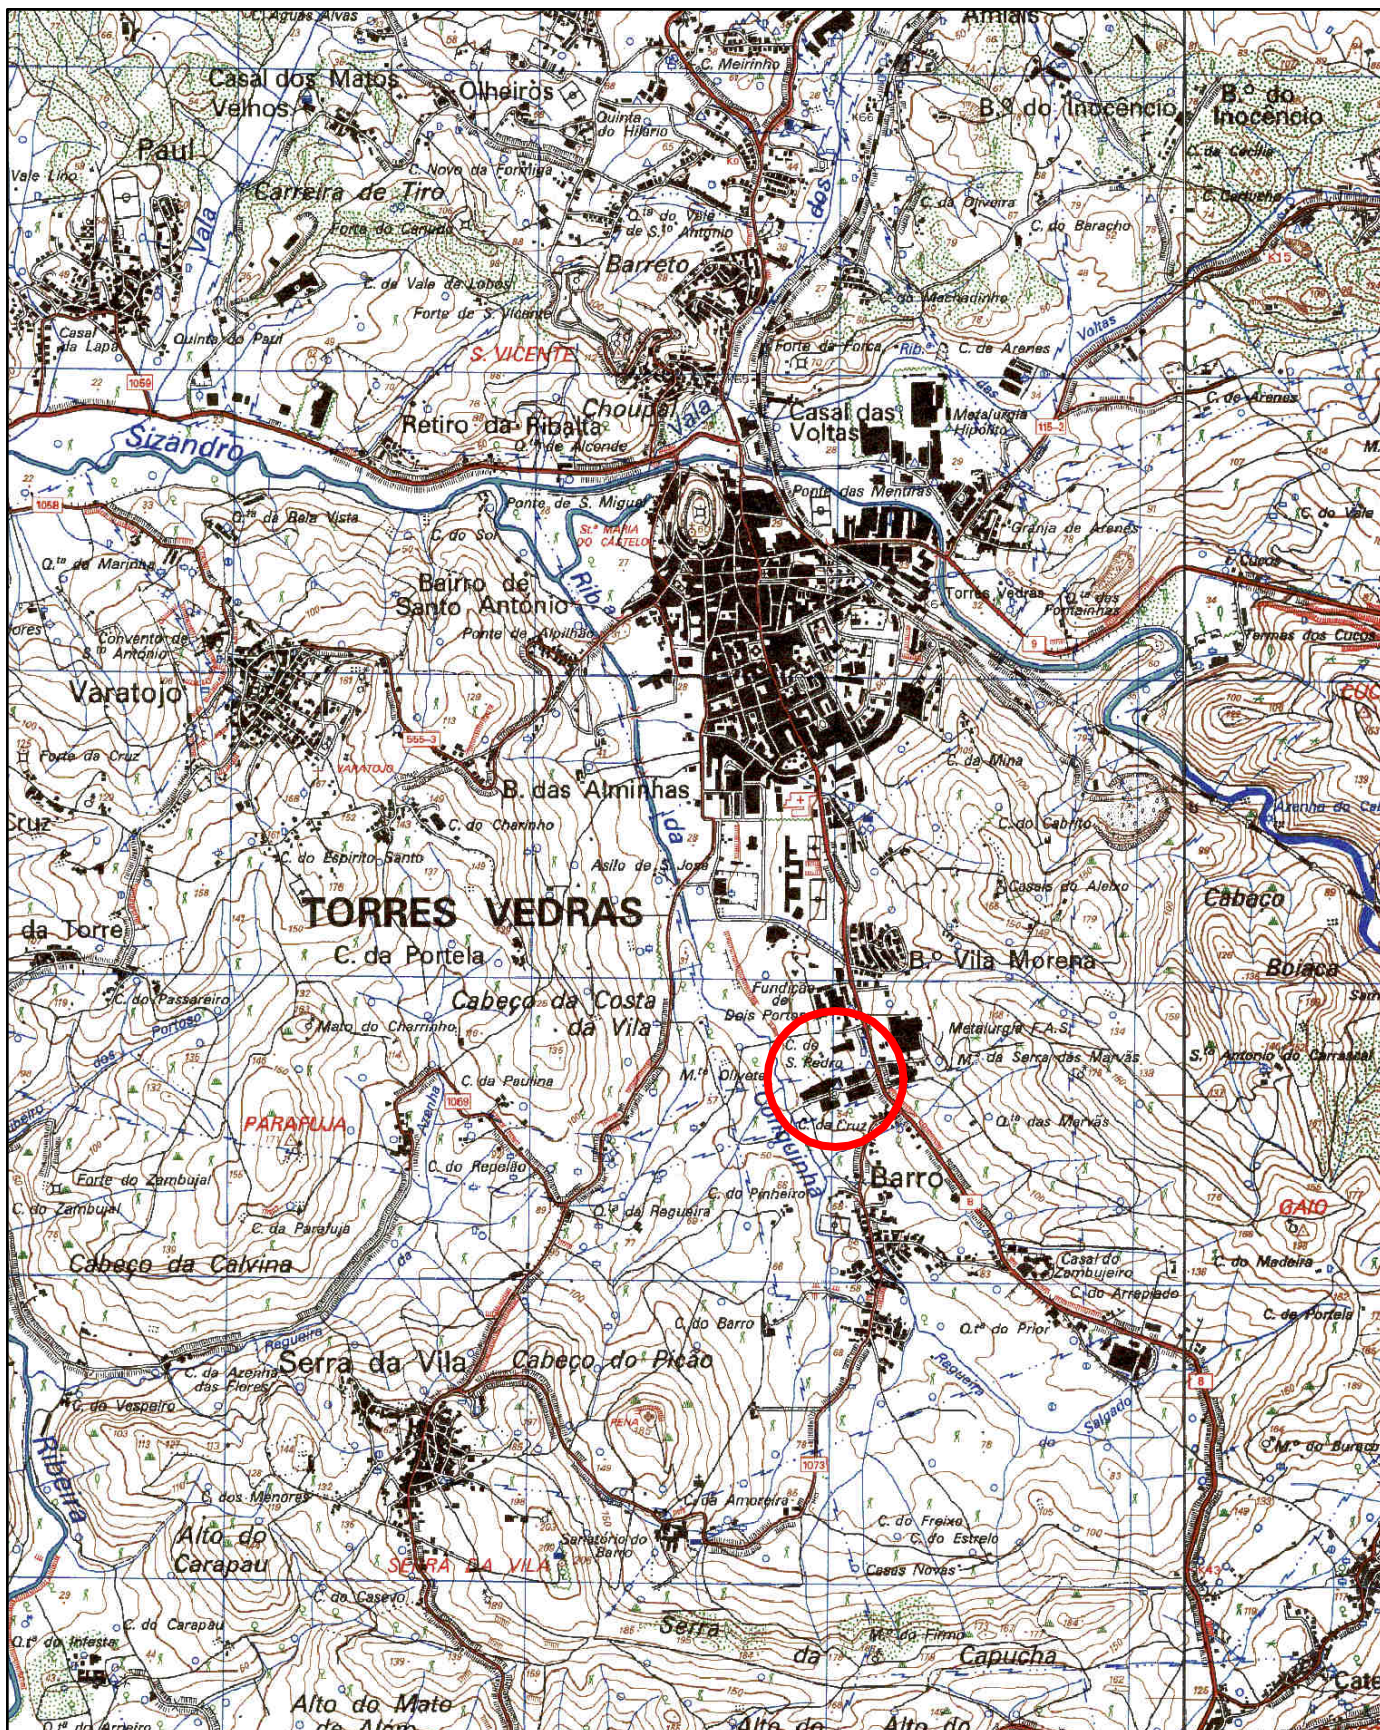

Planta de Localização

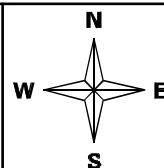

Desenho
2

Escala
1 : 25 000

Data
Setembro 2022

Remodelação do coletor misto na Rua Manuel Martinho - Cruz do Barro