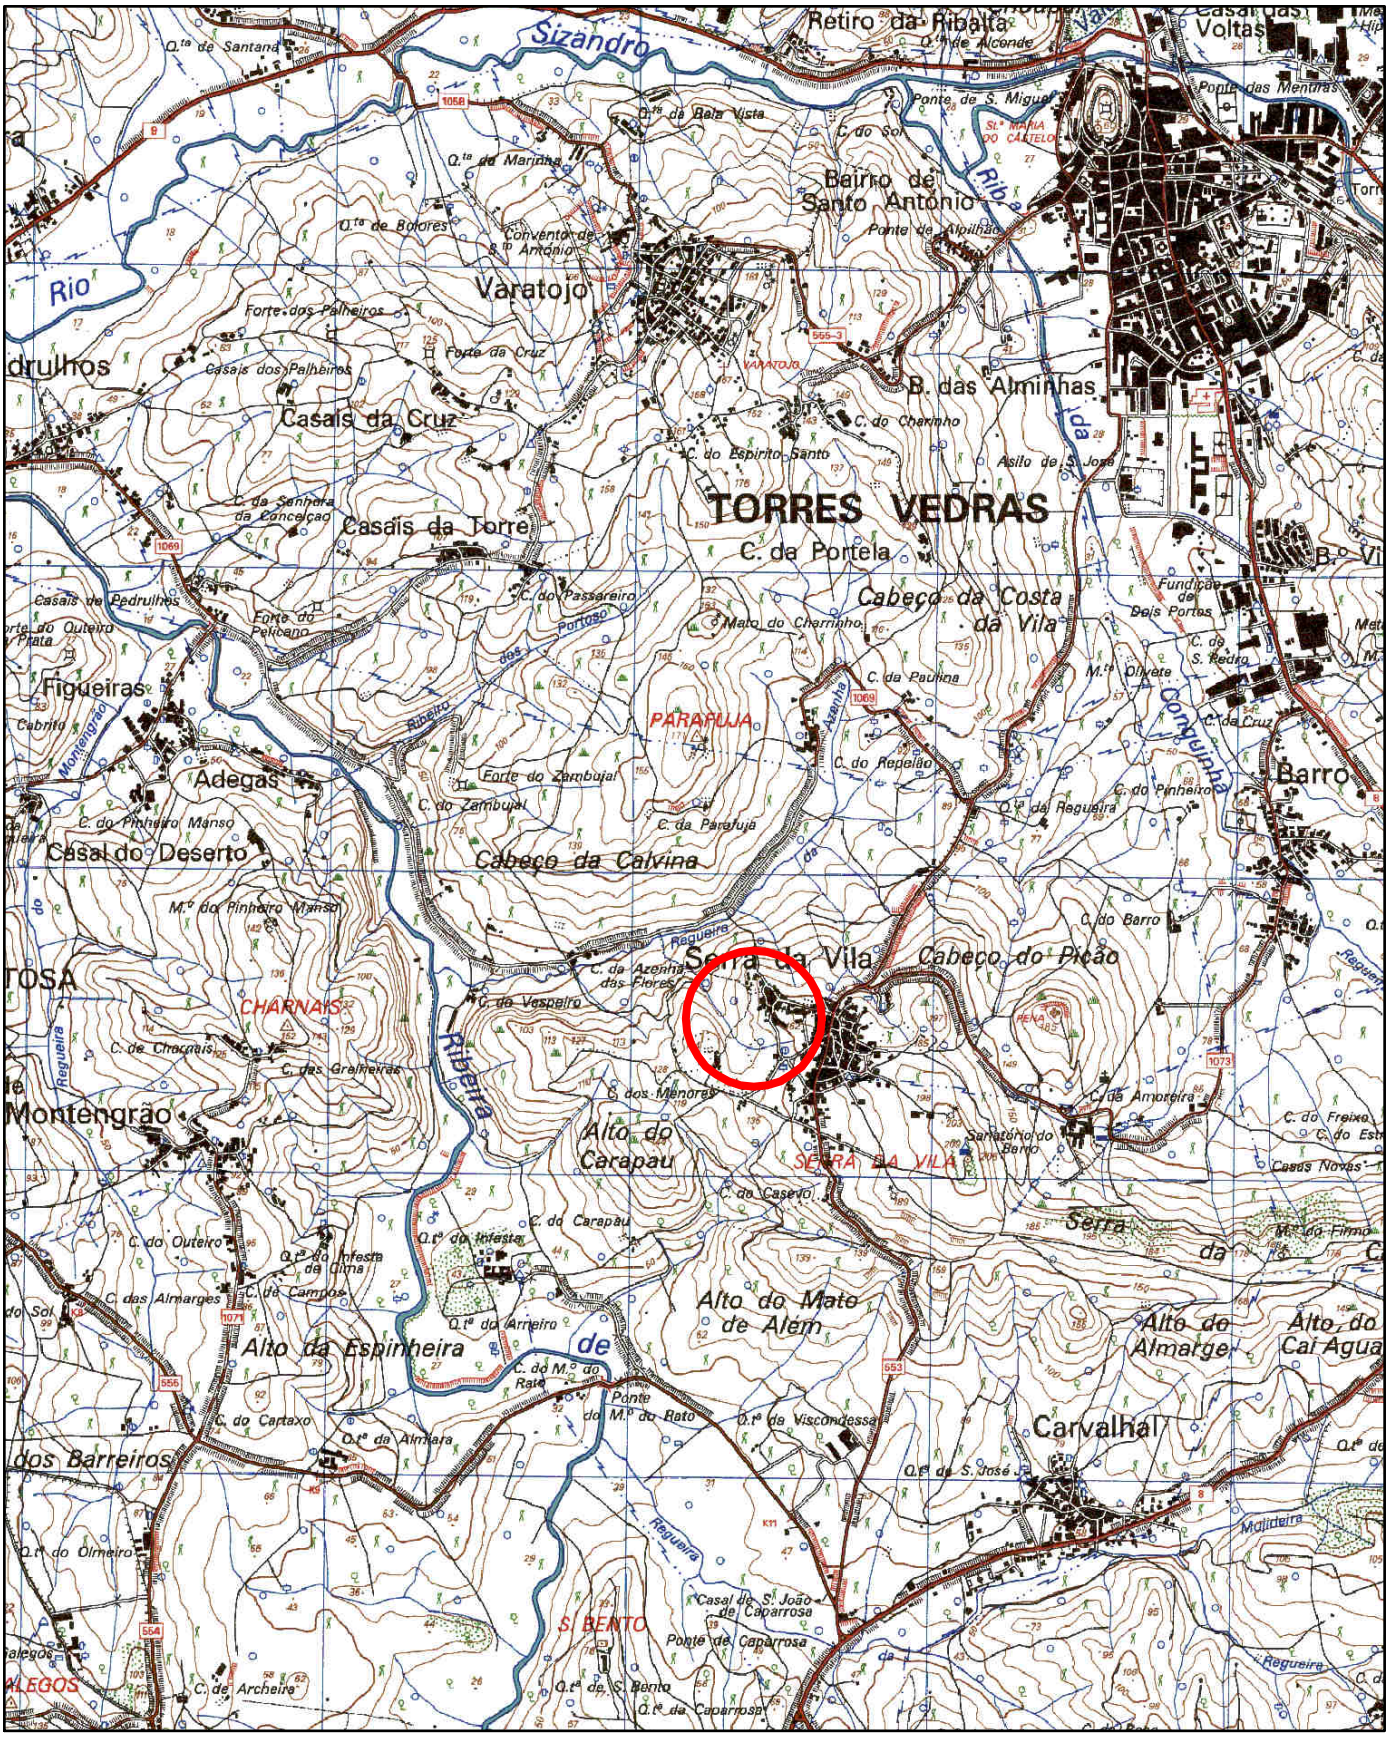


smas torres vedras

# Planta de Localização

N
W E
S

Remodelação do coletor misto entre a Rua Nossa Senhora da Pena e a EEAR Serra da Vila 1

**Desenho**
2

**Escala**
1 : 25 000

**Data**
Setembro 2022