


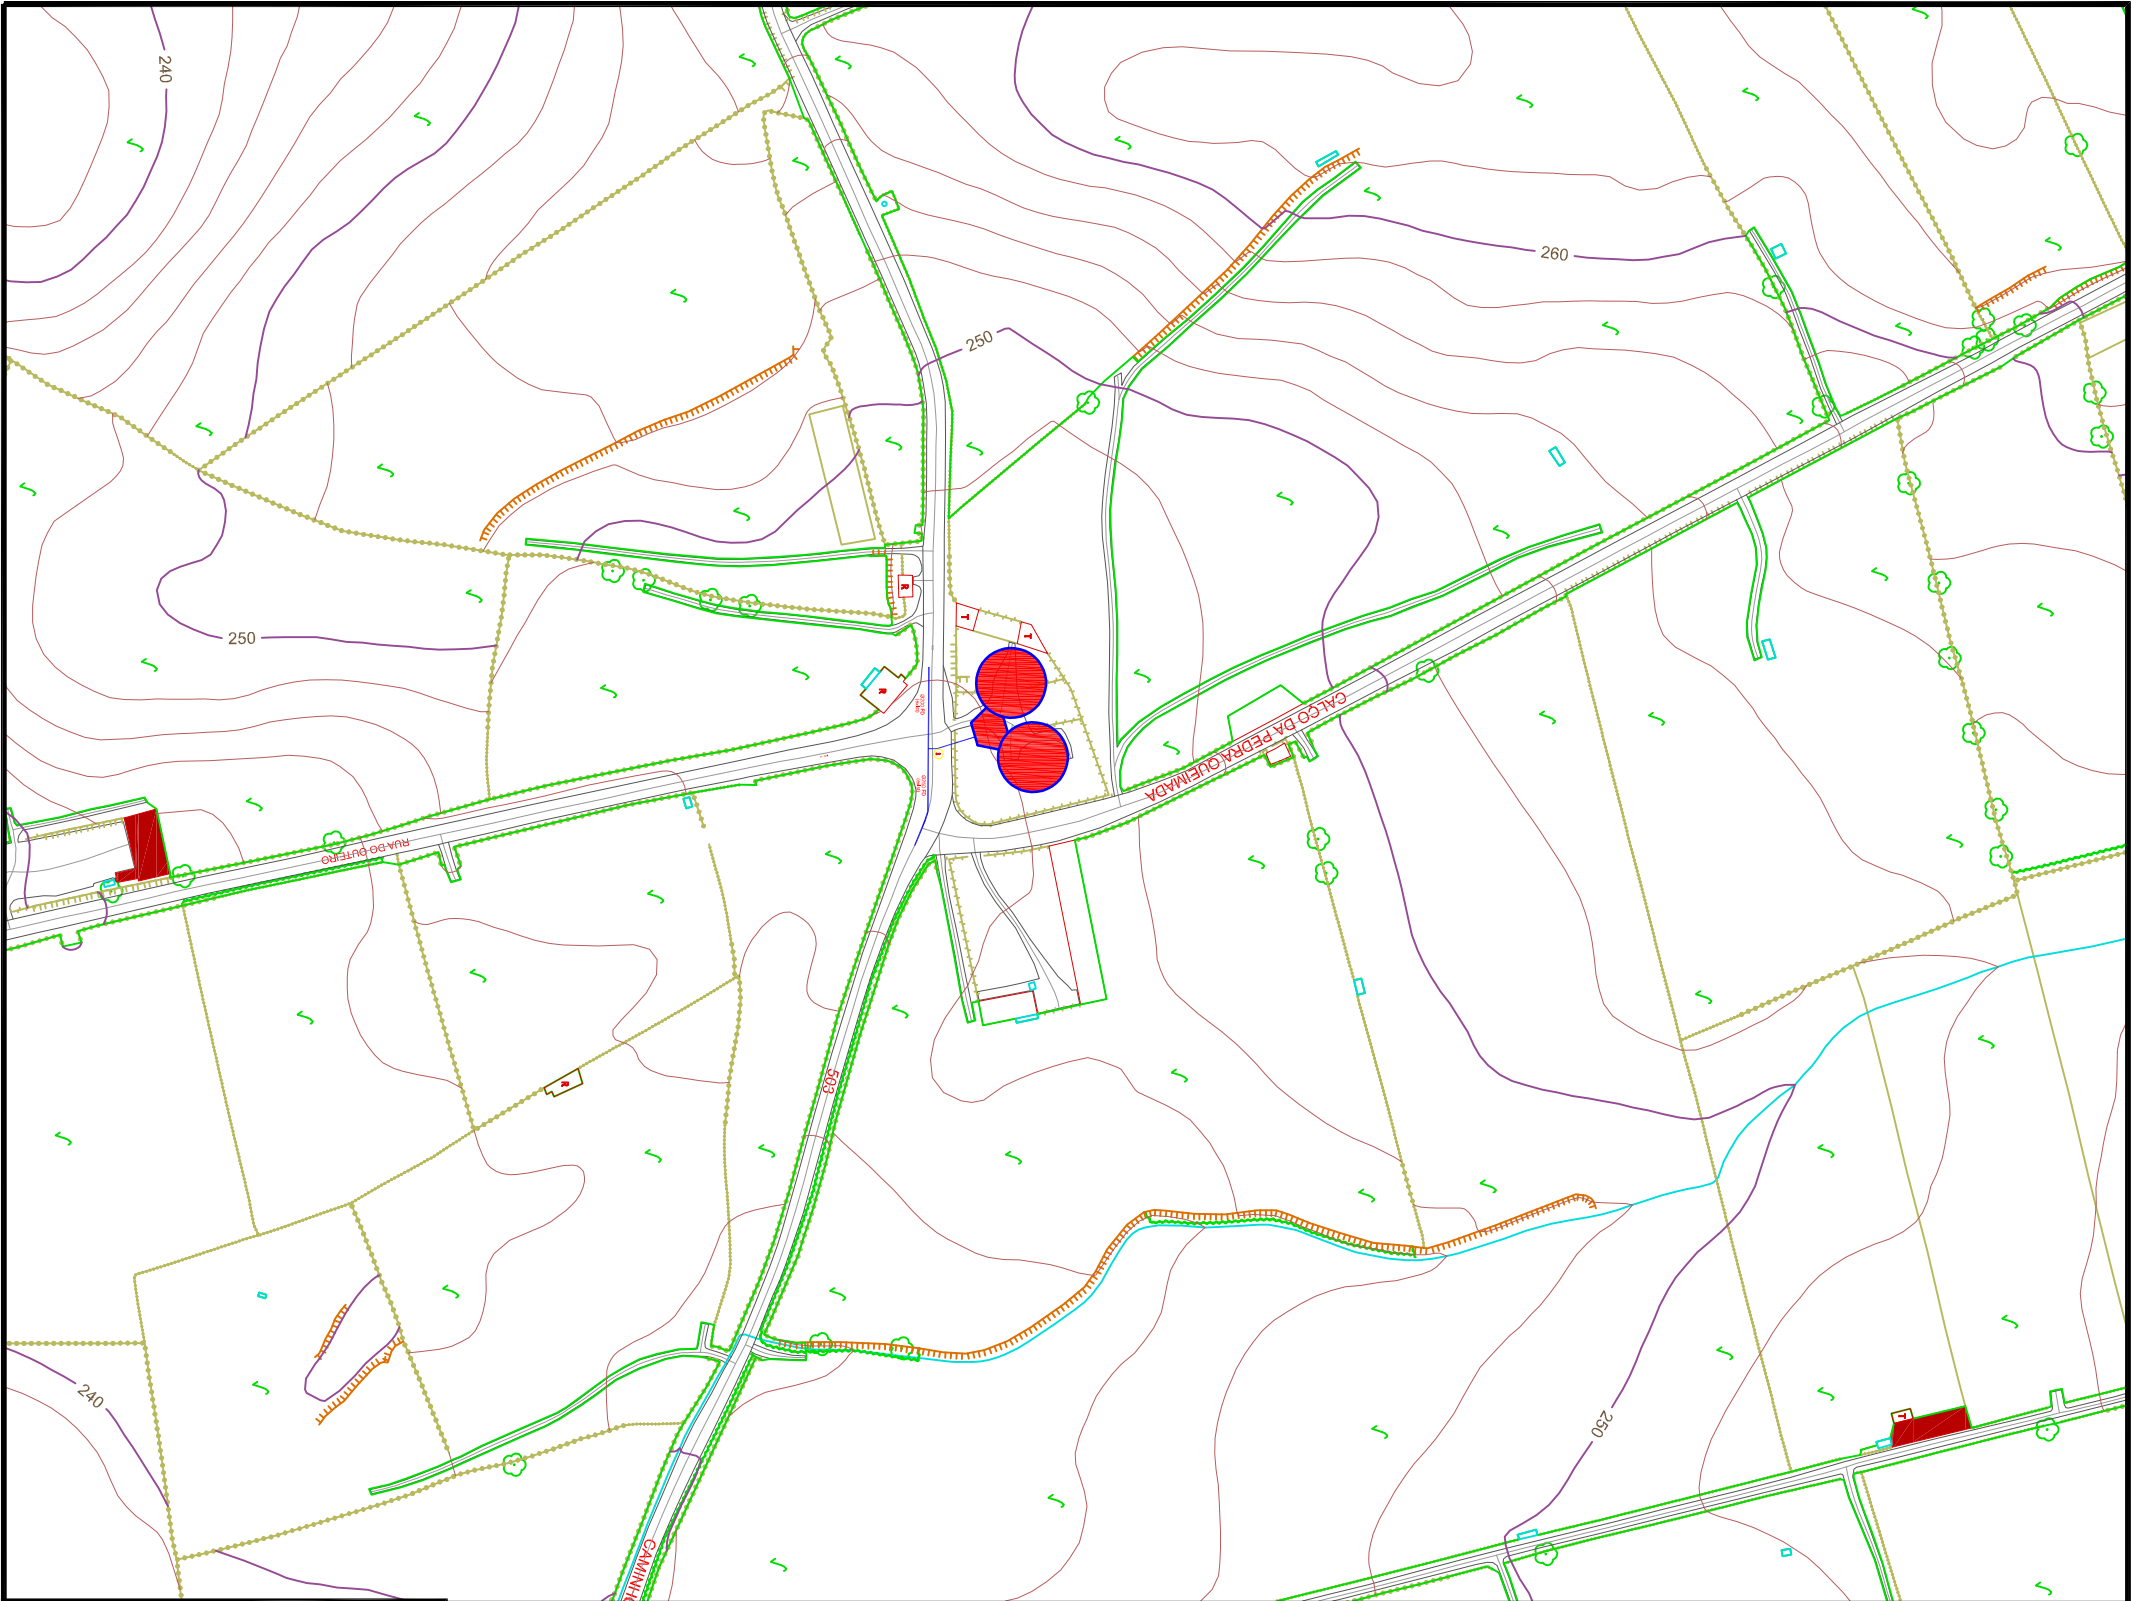

PROJ.				Escalas
DES.	Fernando			
TOP.				
COP.				
VER.				1:2000
DESENHO Nº 02				
SUBSTITUI				
Município de Ponta Delgada				
Serviços Municipalizados de Água e Saneamento				
OBRA Nº . 09/19				
CONSTRUÇÃO DO RESERVATÓRIO				
DO OUTEIRO - ARRIFES				
PLANTA DE LOCALIZAÇÃO				

Assinado por: **CRISTINA SOUSA MELO DE OLIVEIRA NETO CORDEIRO DO CANTO TAVARES**
Num. de Identificação: 11728494
Data: 2022.07.22 09:34:40+00'00'

Assinado por: **PEDRO FILIPE RODRIGUES FURTADO**
Num. de Identificação: 10116837
Data: 2022.07.21 16:52:04+00'00'

Assinado por: **MARCO FILIPE FREITAS ARRUDA MOURA RESENDES**
Num. de Identificação: 10801874
Data: 2022.07.21 16:21:15+00'00'