




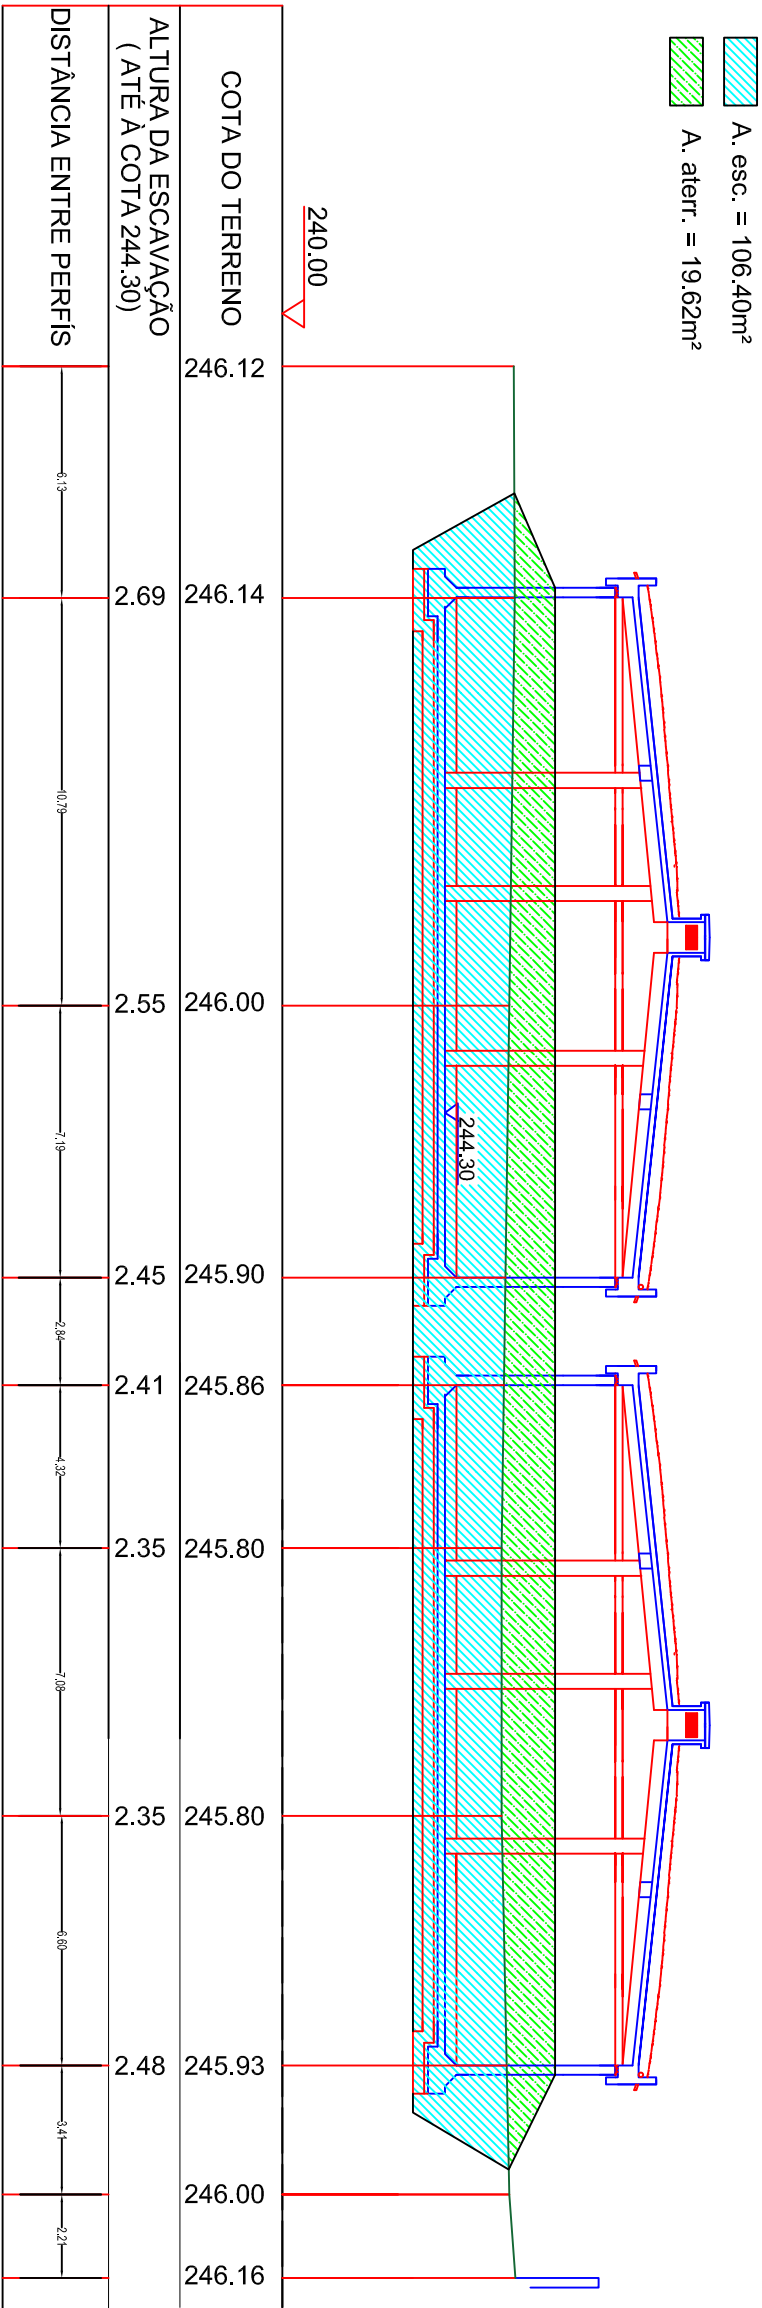

perfil 1

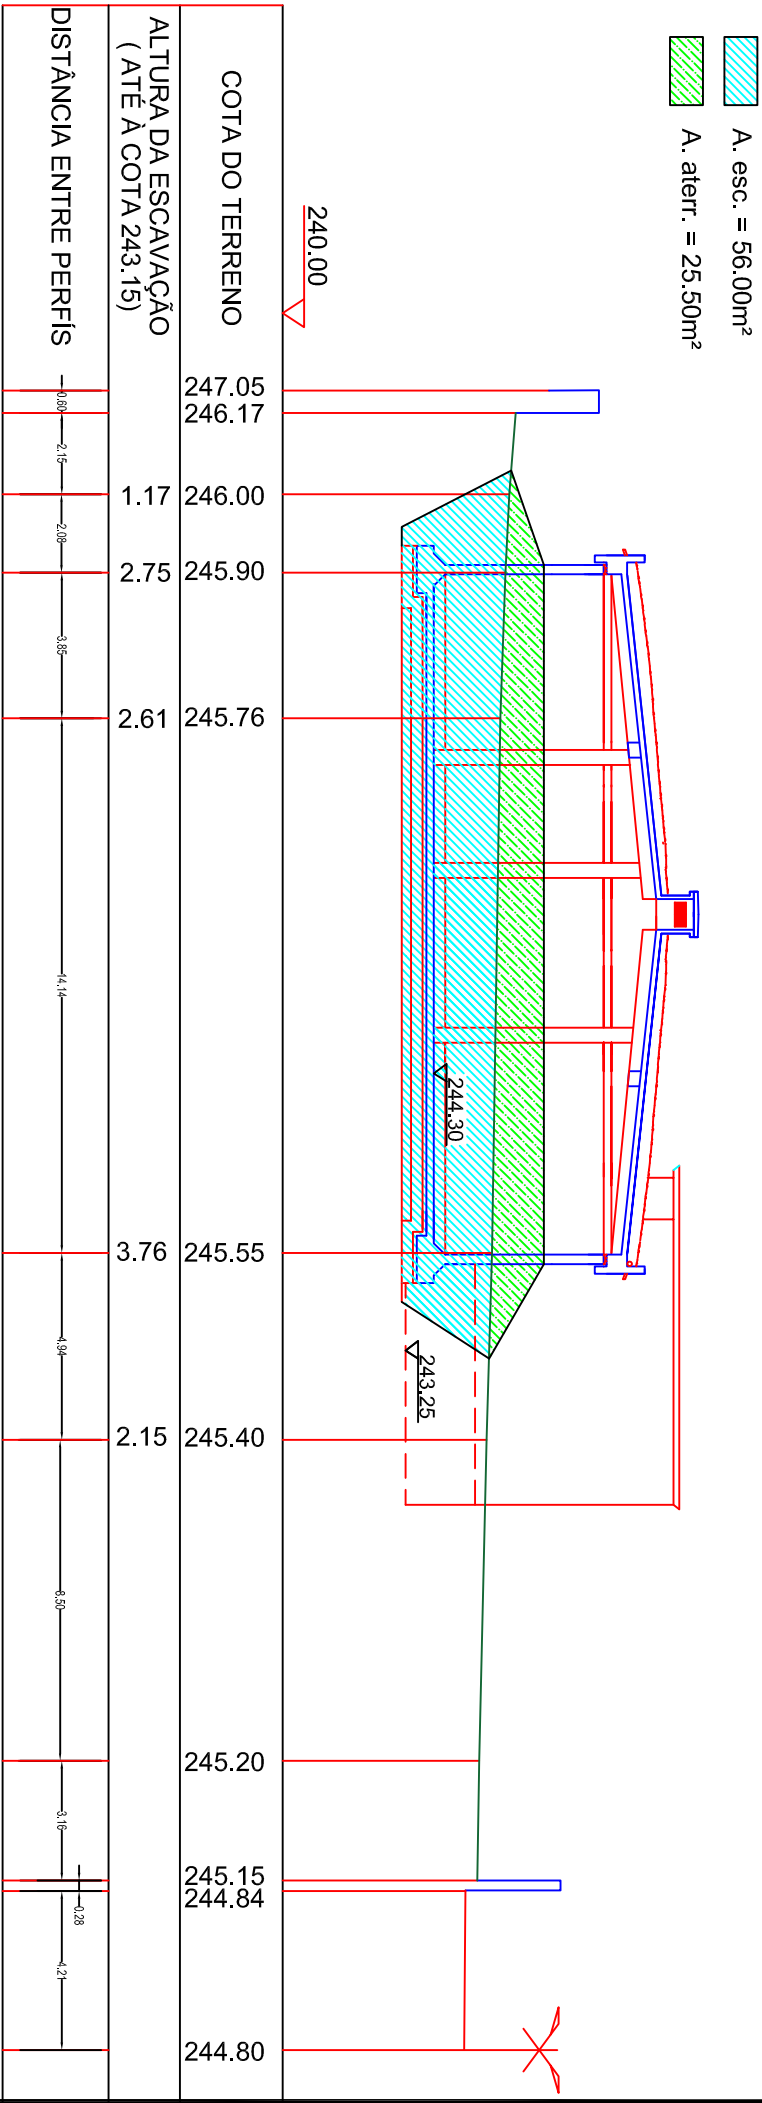

perfil 2

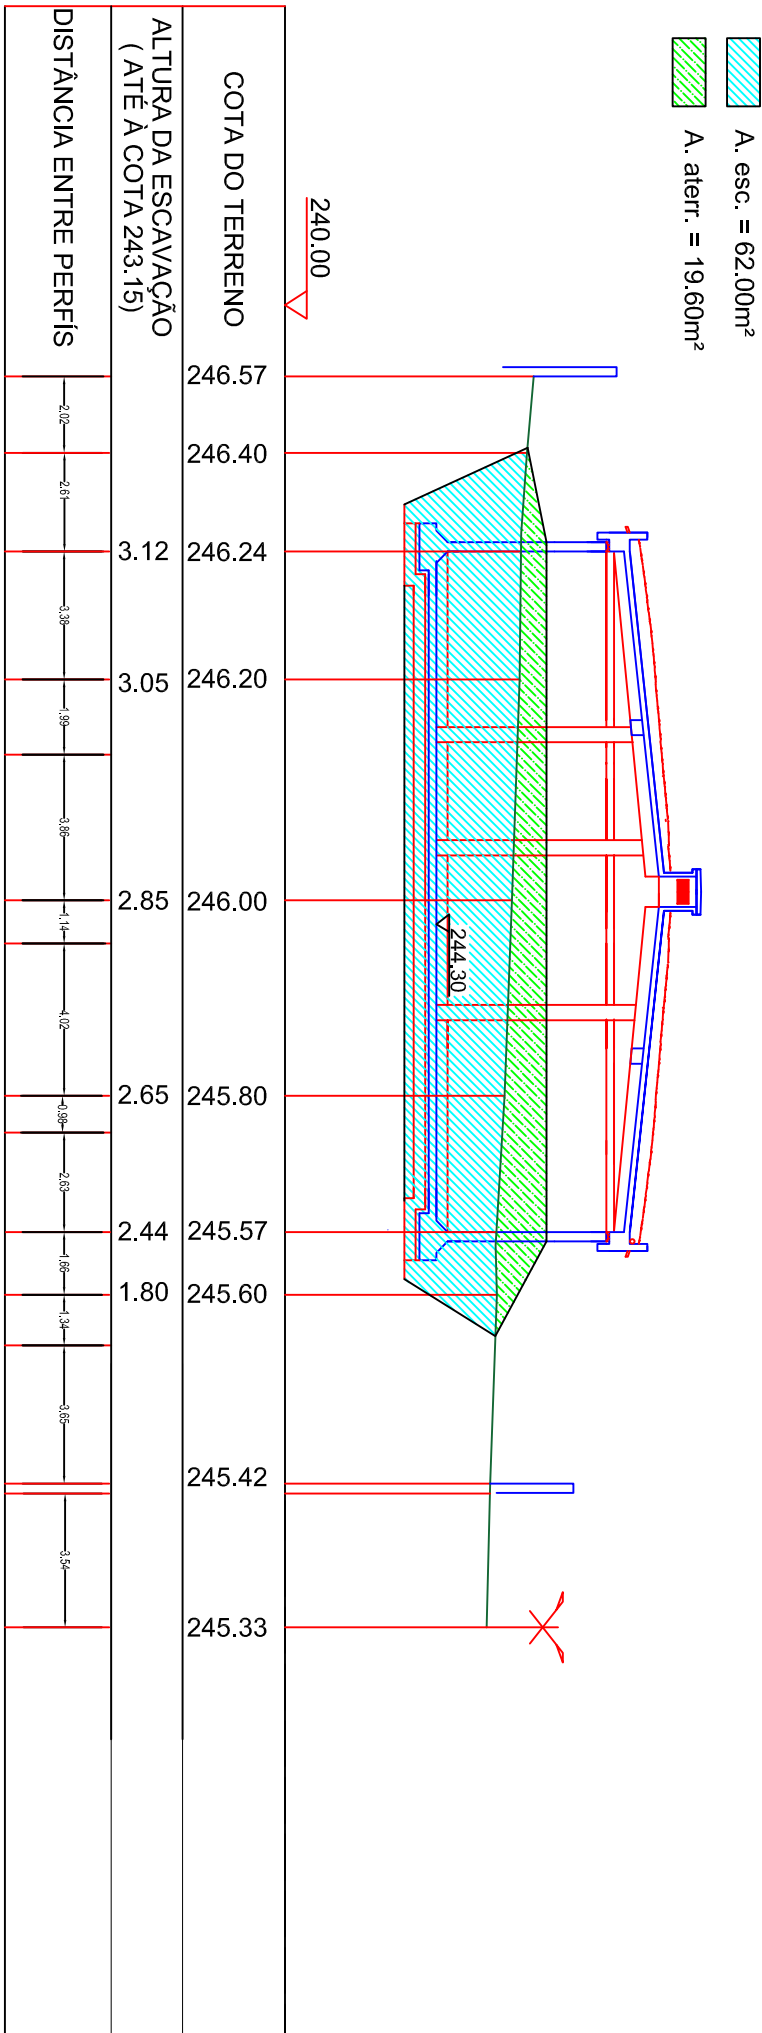

perfil 3

Assinado por: **CRISTINA SOUSA MELO DE OLIVEIRA NETO CORDEIRO DO CANTO TAVARES**
Num. de Identificação: 11728494
Data: 2022.07.22 09:37:00+00'00'

Assinado por: **PEDRO FILIPE RODRIGUES FURTADO**
Num. de Identificação: 10116837
Data: 2022.07.21 16:53:37+00'00'

Escavação 1939.50m²
Aterro 170.56m²

Assinado por: **MARCO FILIPE FREITAS ARRUDA MOURA RESENDES**
Num. de Identificação: 10801874
Data: 2022.07.21 16:21:18+00'00'

Nota : Movimento de terra medido com auxílio e suporte de aplicação informática



PROJ.				Escalas
DES.				
TOP.				
COP.				
VER.				1:50
DESENHO Nº 05				
SUBSTITUI				
Município de Ponta Delgada				
Serviços Municipalizados de Água e Saneamento				
OBRA Nº. 09/19				
CONSTRUÇÃO DO RESERVATÓRIO DO OUTEIRO - ARRIFES				
PERFIS DE IMPLANTAÇÃO DO RESERVATÓRIO				