


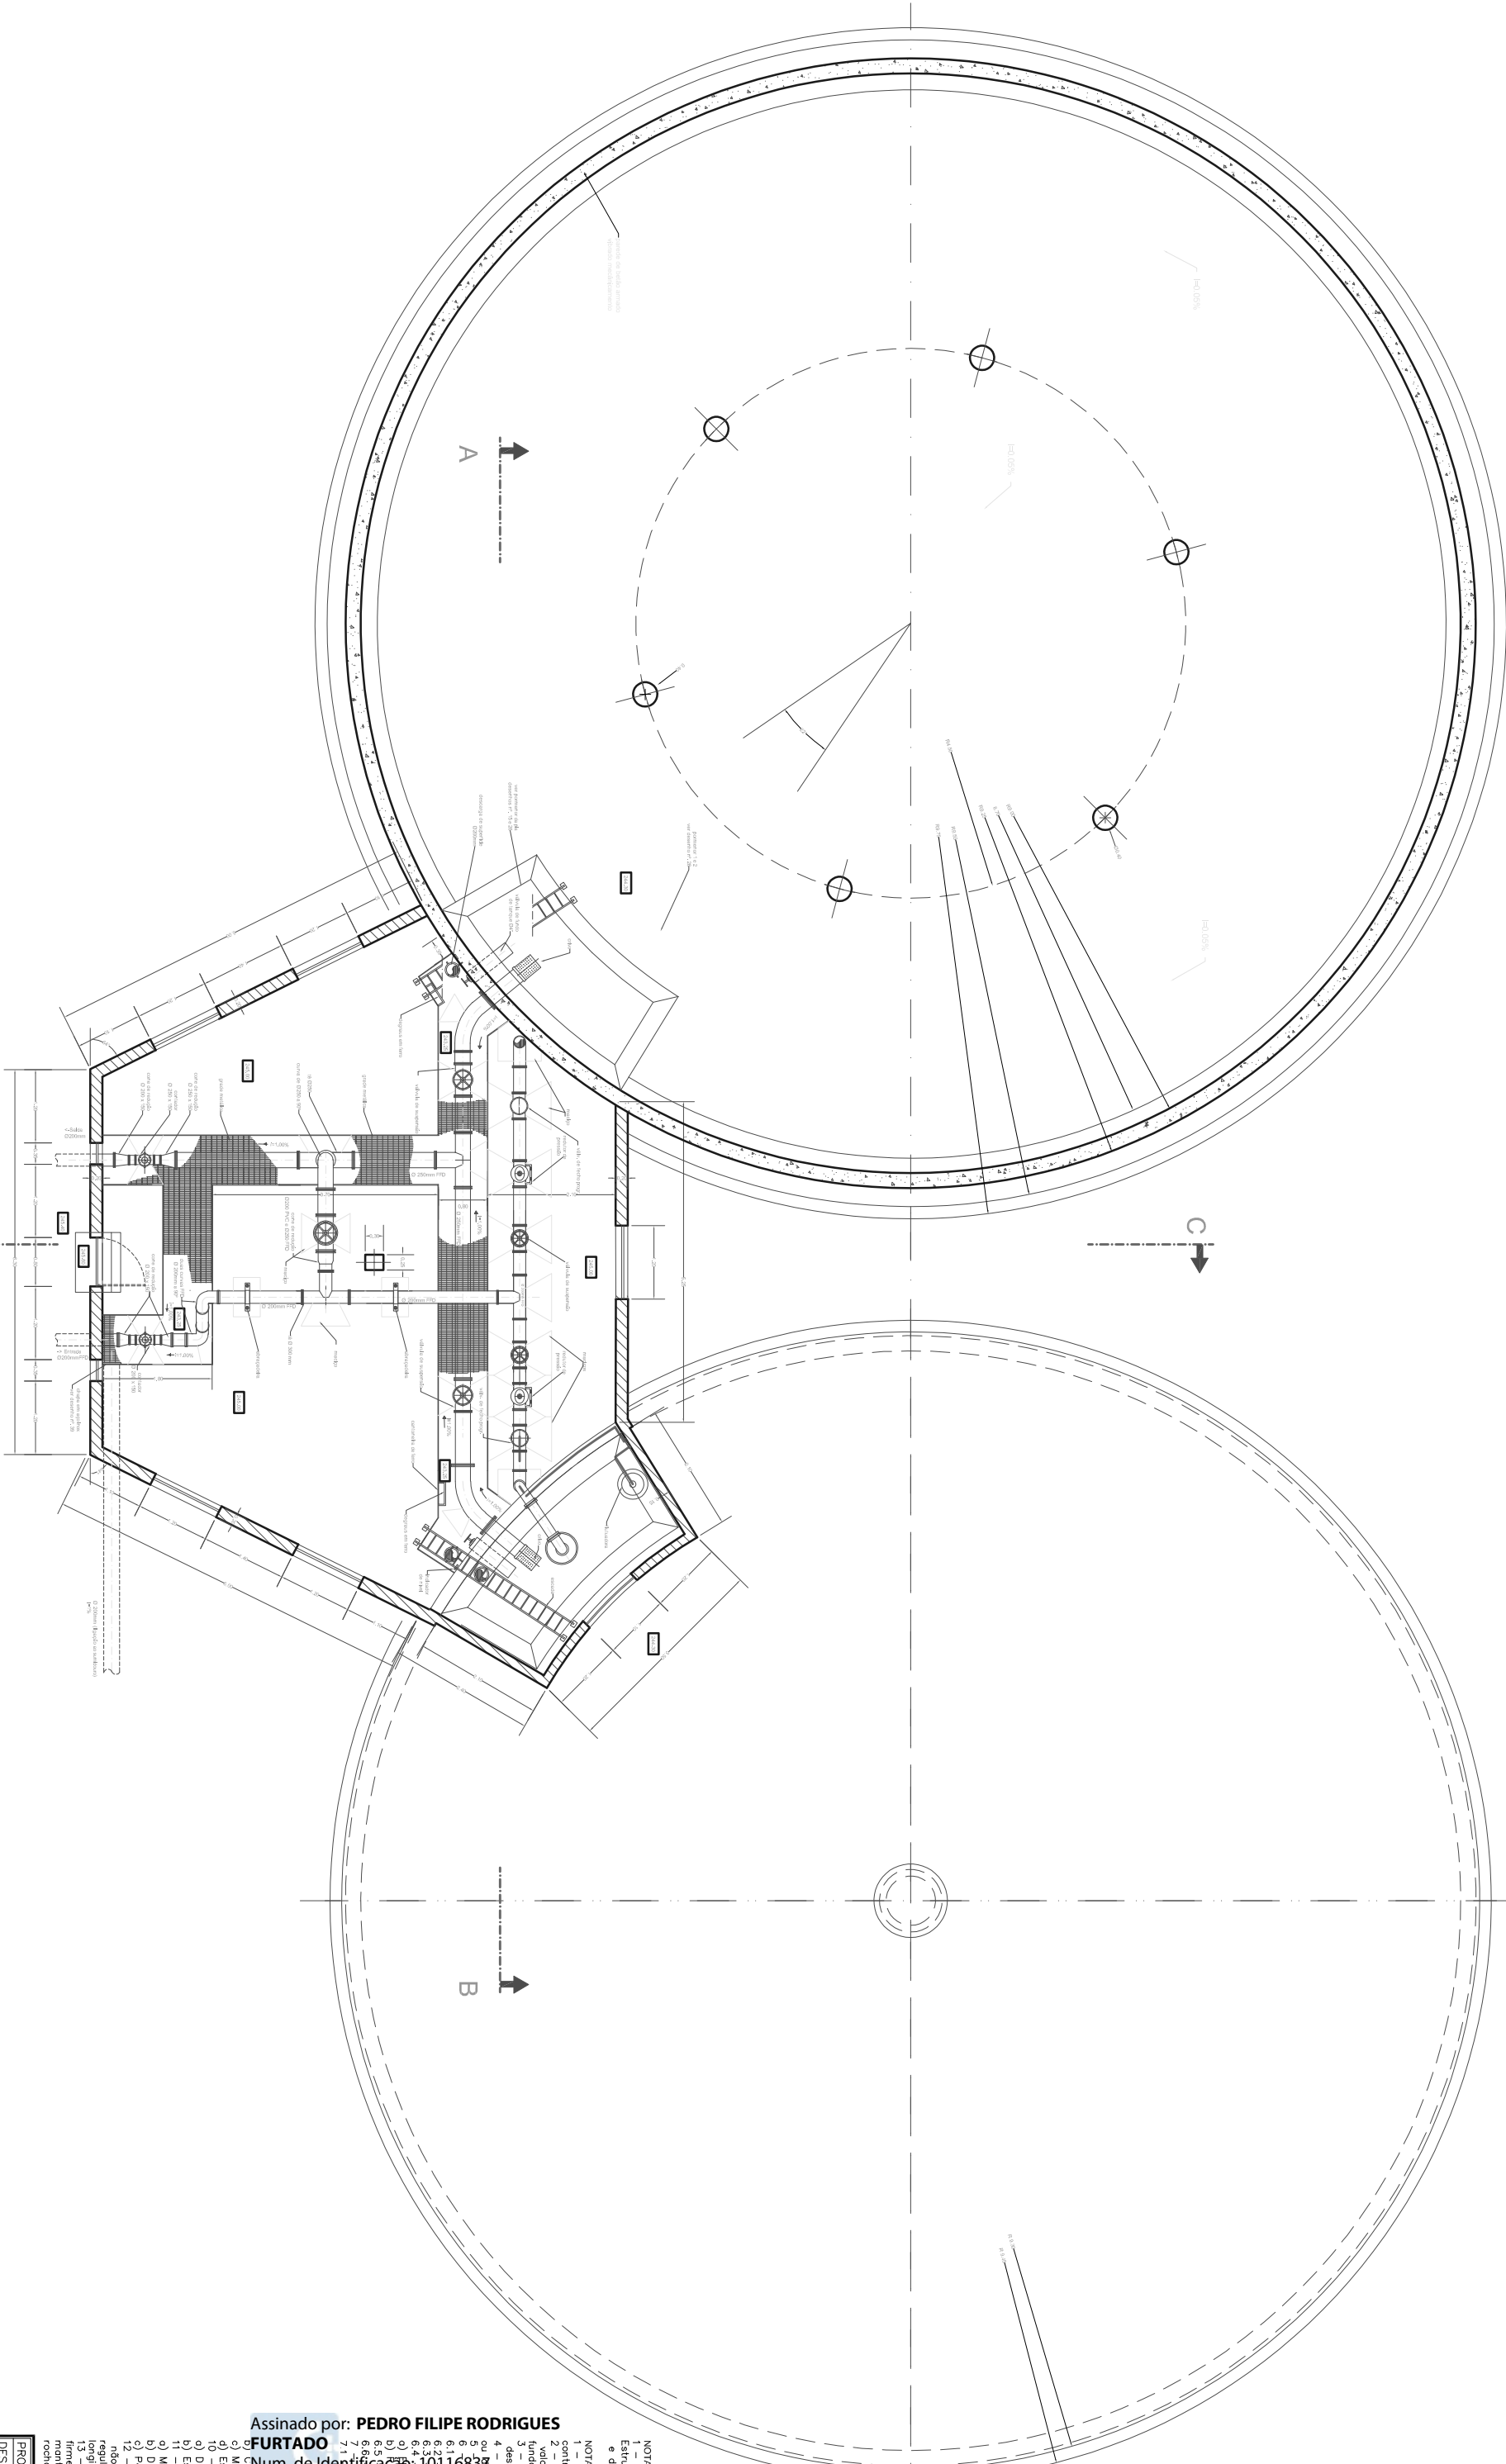

PLANTA

PROJ.	Fernando	Escalas	
DES.			
TOP.		1:50	
COF.			
VER.			
DESENHO Nº	08		
SUBSTITUI			
			OBRA Nº 09/19 CONSTRUÇÃO DO RESERVATÓRIO DO OUTEIRO - ARRIFES
			Duas células de 1000m² e câmara de manobras
			DEFINIÇÃO DE FORMAS - PLANTA 1

Assinado por: PEDRO FILIPE RODRIGUES
Num. de Identificação: 10116837
Data: 2022.07.21 16:21:40+00'00'

Assinado por: MARCO FILIPE FREITAS ARRUDA MOURA RESENDES
Num. de Identificação: 10800874
Data: 2022.07.21 16:21:40+00'00'

Assinado por: CRISTINA SOUSA MELO DE OLIVEIRA NETO CORDEIRO DO CANTO TAVARES
Num. de Identificação: 11728494
Data: 2022.07.22 09:38:14+00'00'