


Alçado Principal

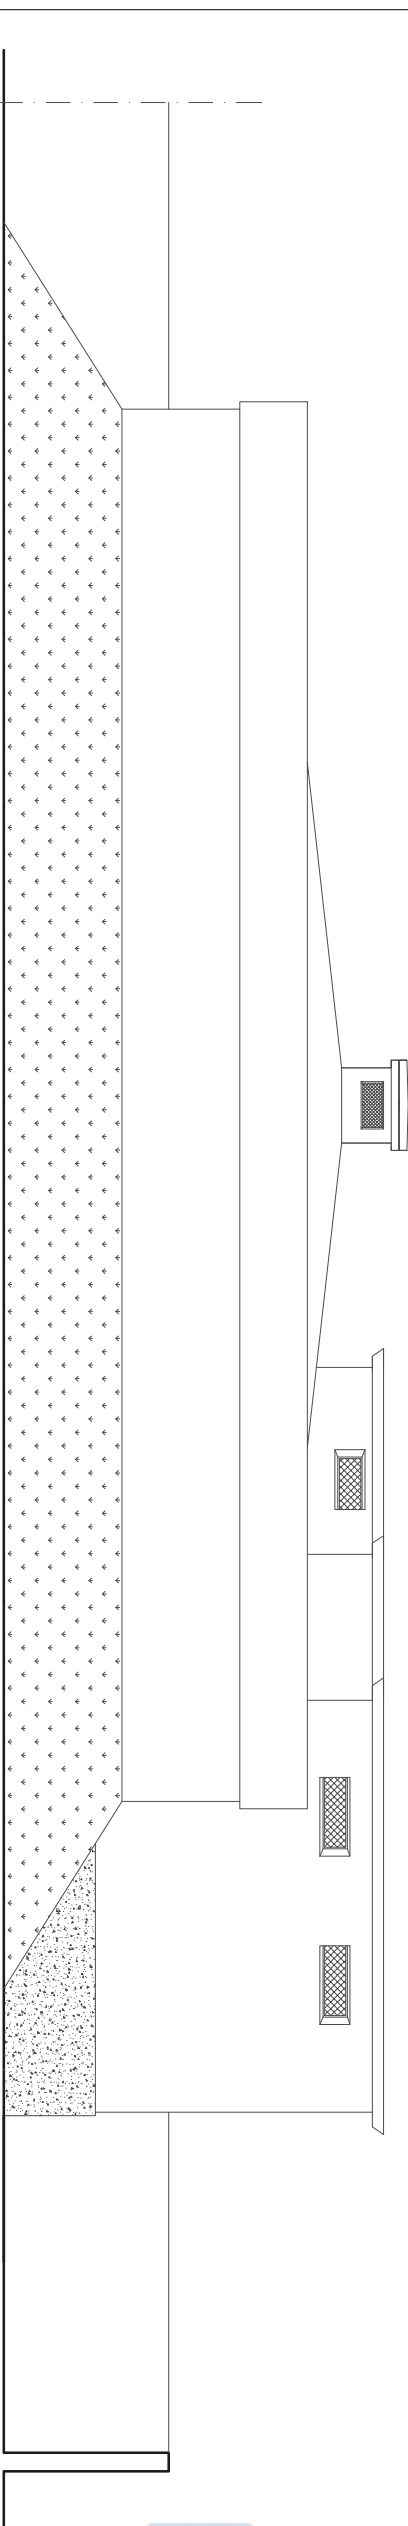

Alçado Lateral Esquerdo

Assinado por: **CRISTINA SOUSA MELO DE OLIVEIRA NETO CORDEIRO DO CANTO TAVARES**
Num. de Identificação: 11728494
Data: 2022.07.22 09:39:16+00'00'

Assinado por: **PEDRO FILIPE RODRIGUES FURTADO**
Num. de Identificação: 10116837
Data: 2022.07.21 16:56:35+00'00'

Assinado por: **MARCO FILIPE FREITAS ARRUDA MOURA RESENDES**
Num. de Identificação: 10801874
Data: 2022.07.21 16:21:24+00'00'



PROJ.			Escalas
DES.	Fernando		
TOP.			1:20
COP.			
VER.			
DESENHO Nº 10			
SUBSTITUI			
Município de Ponta Delgada SWAS Serviços Municipalizados de Água e Saneamento			
OBRA Nº 09/19			
CONSTRUÇÃO DO RESERVATÓRIO			
DO OUTEIRO -ARRIFES			
DUAS CELULAS DE 1000m² E CÂMARA DE MANOBRAS			
DEFINIÇÃO DE FORMAS - ALÇADOS			