

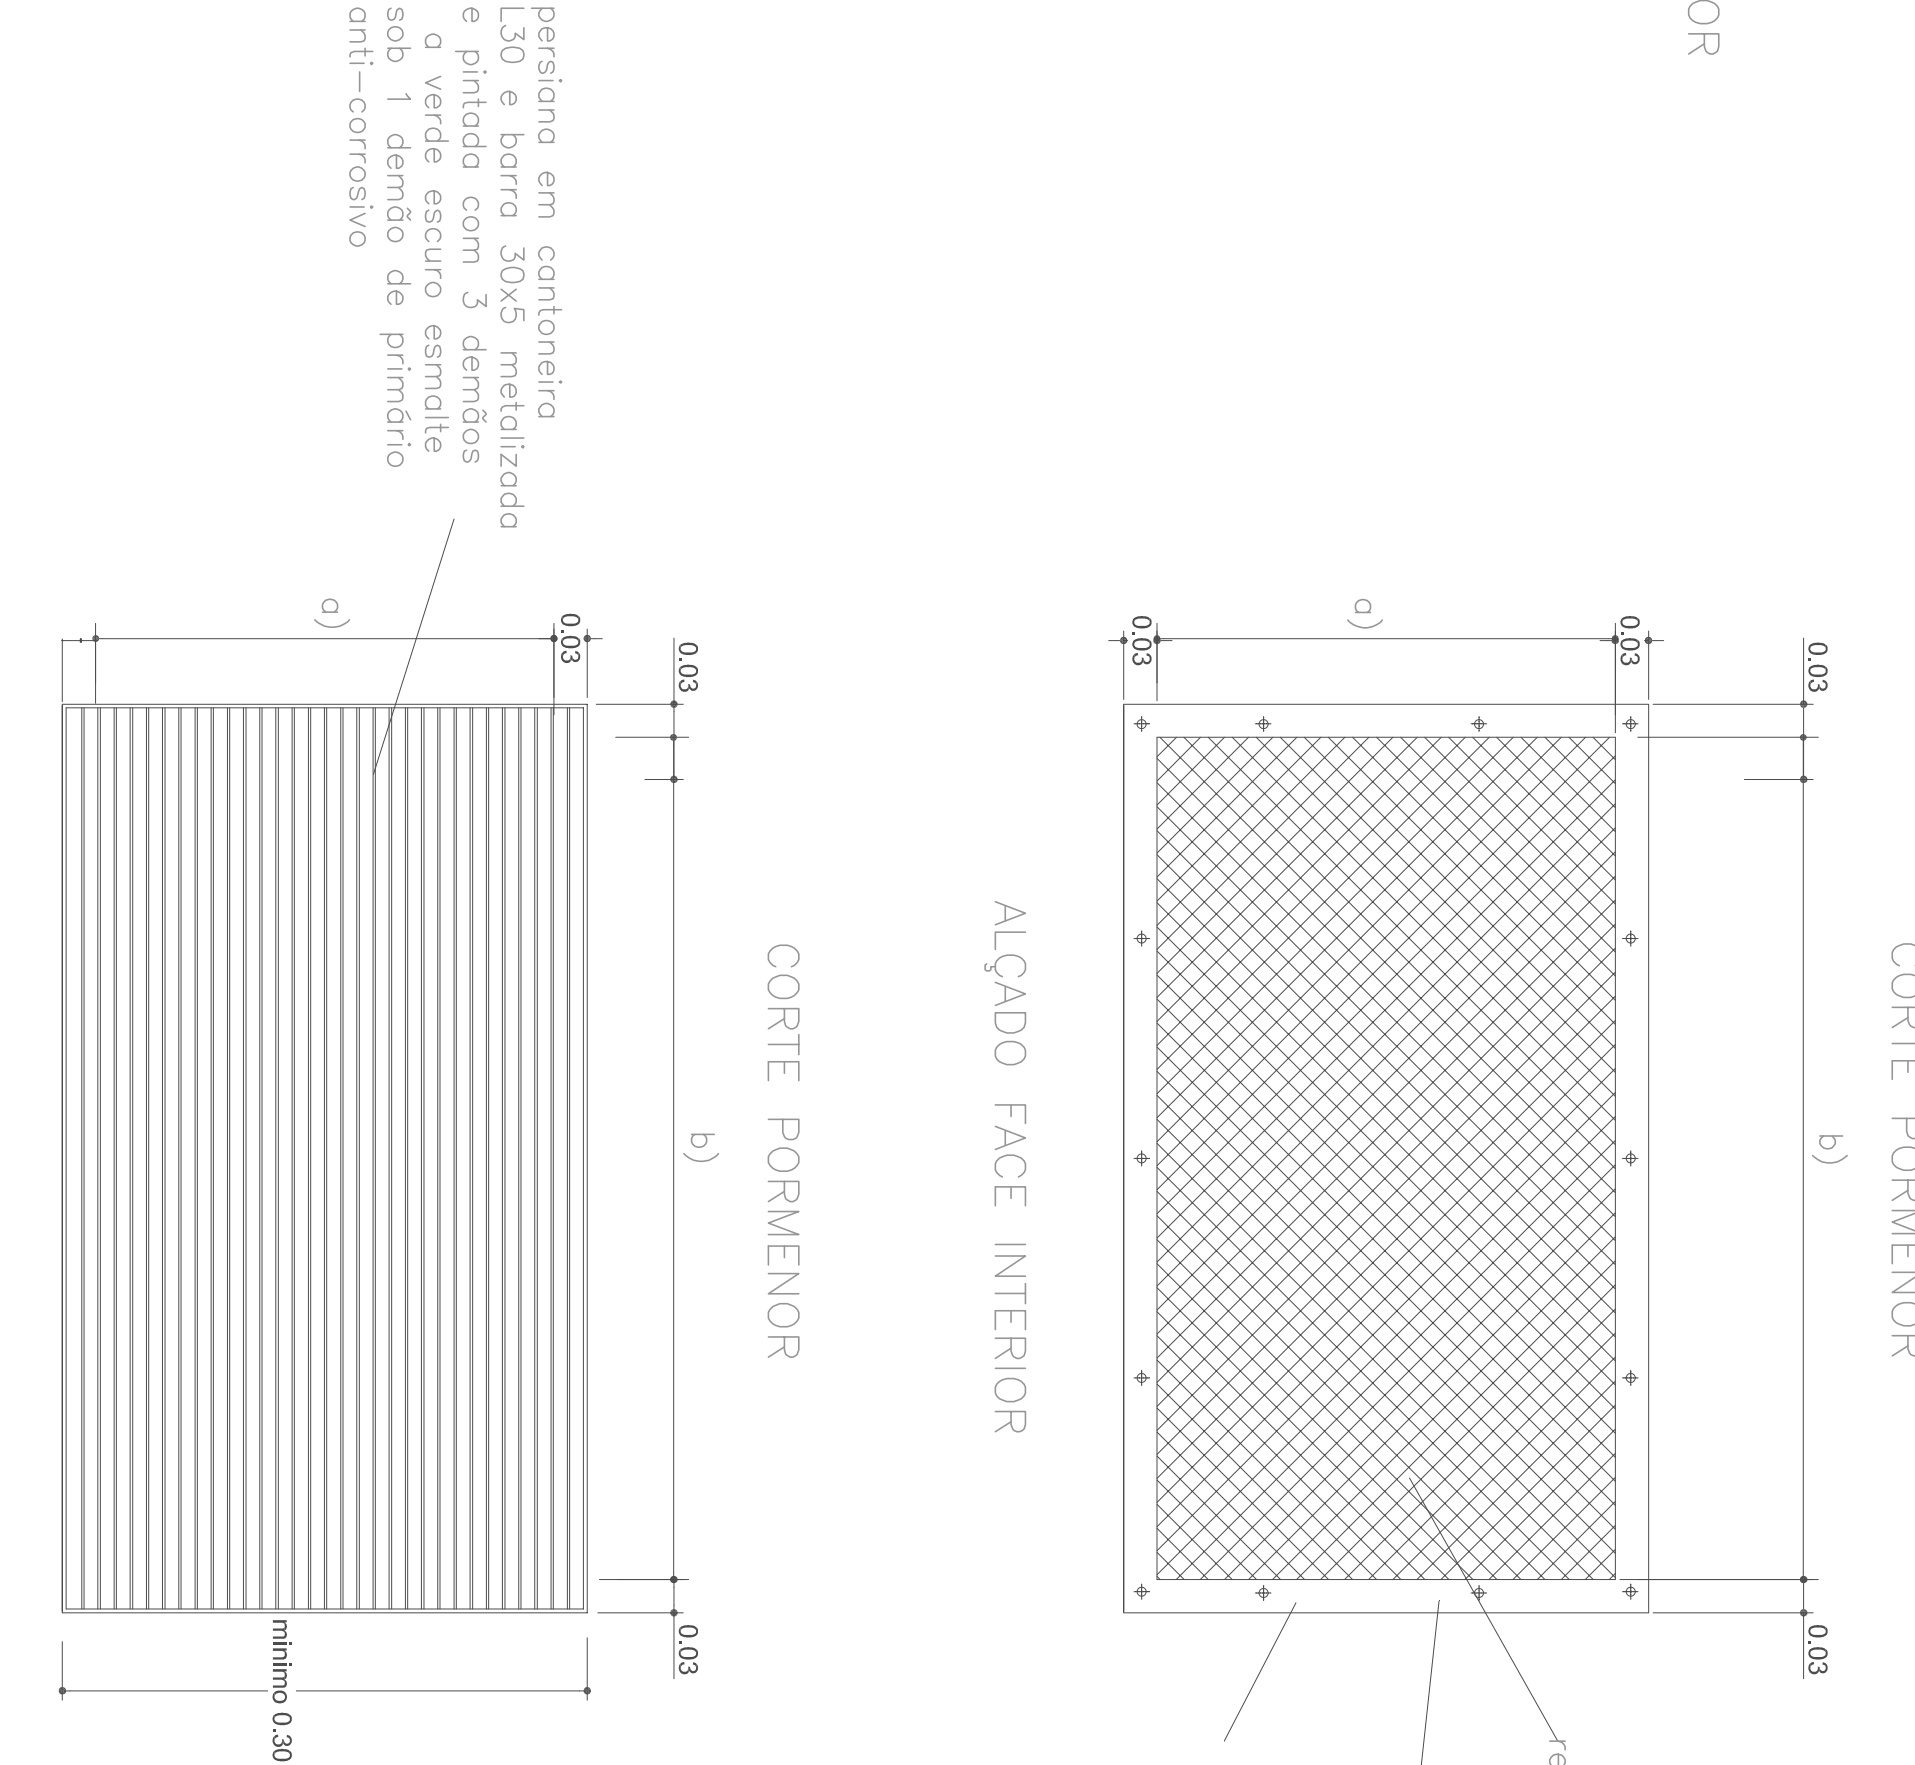


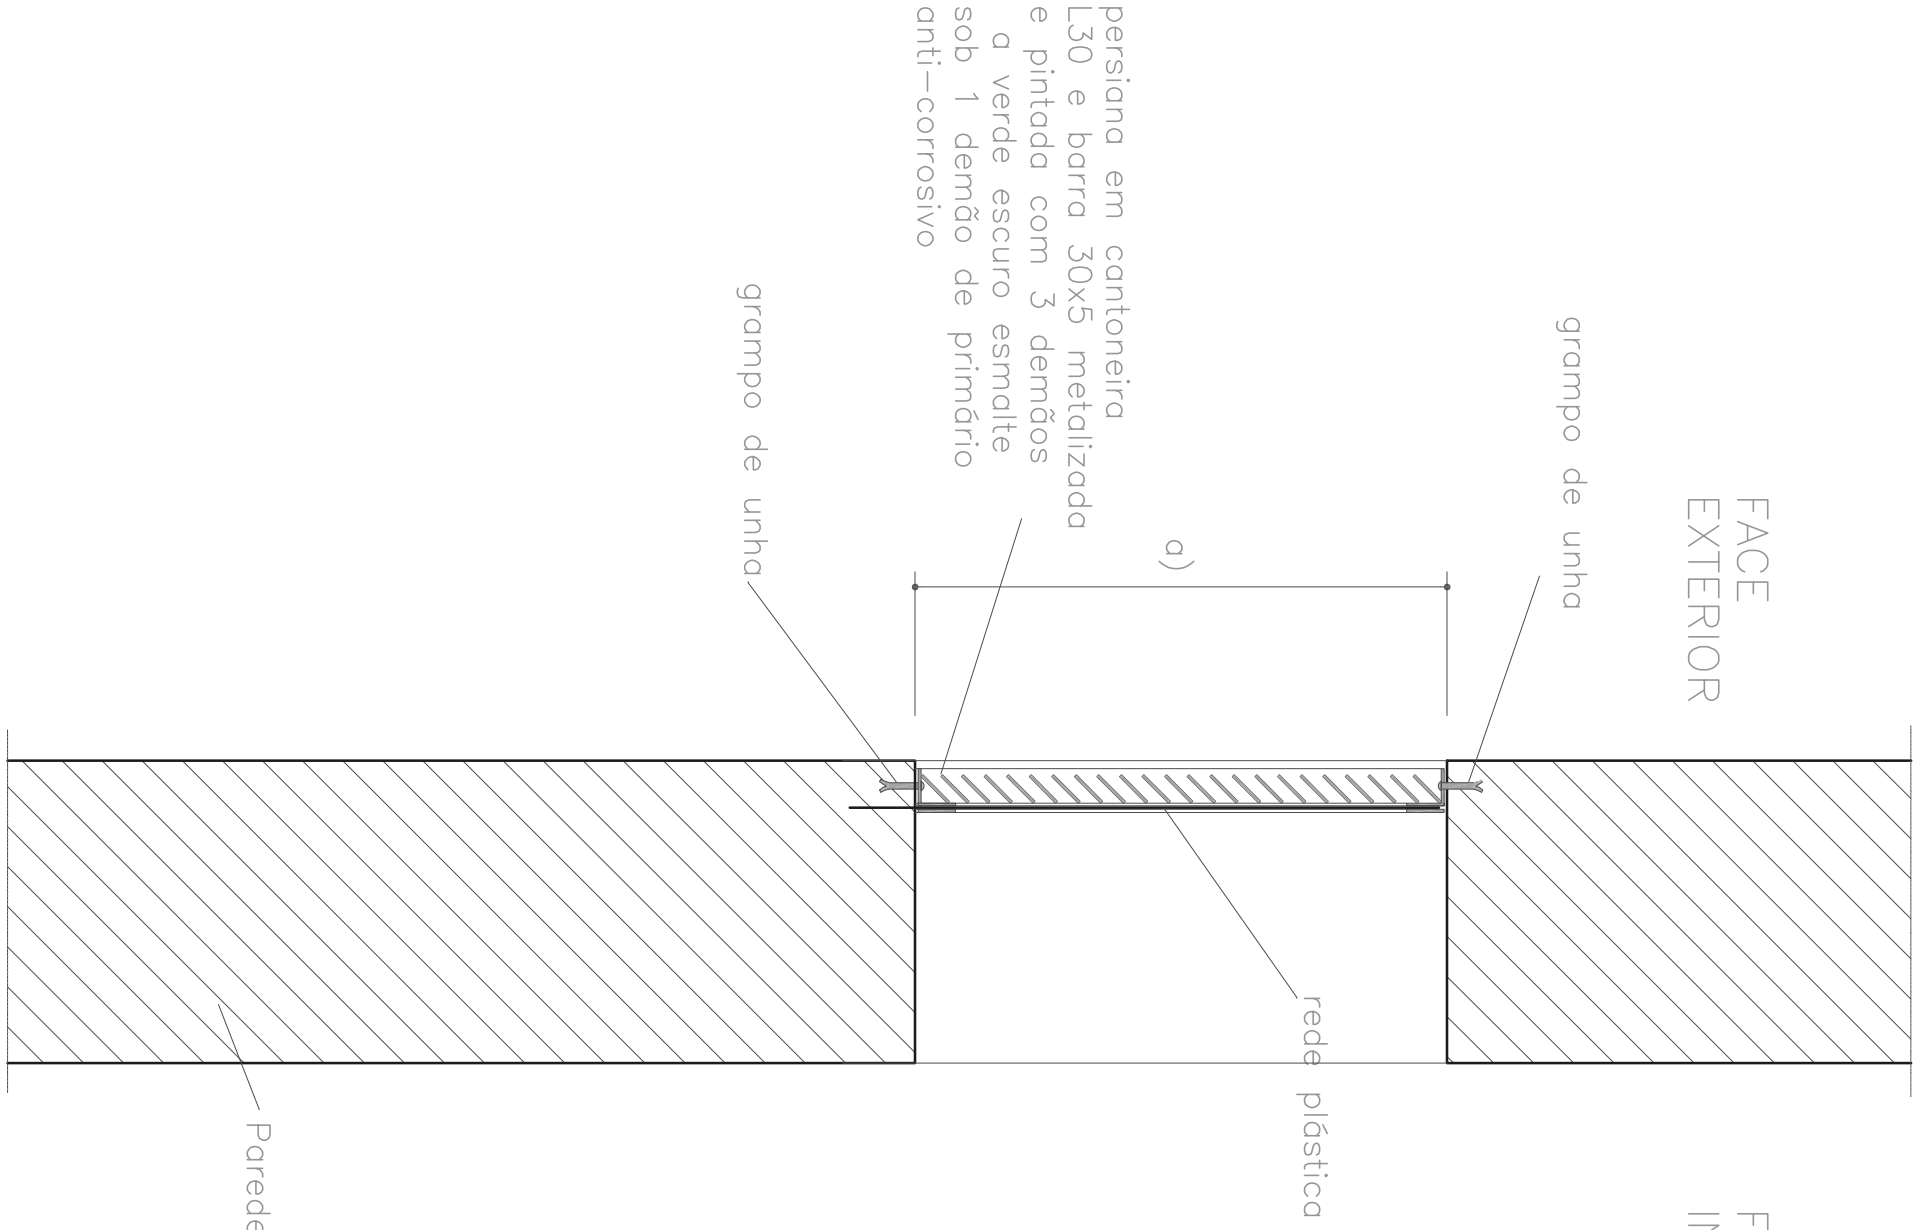

galdeio em barra 30x5 metализada e pintada com 3 demãos a verde escuro esmalte sob 1 demão de primário anti—corrosivo

CORTE PORMENOR

CORTE PORMENOR

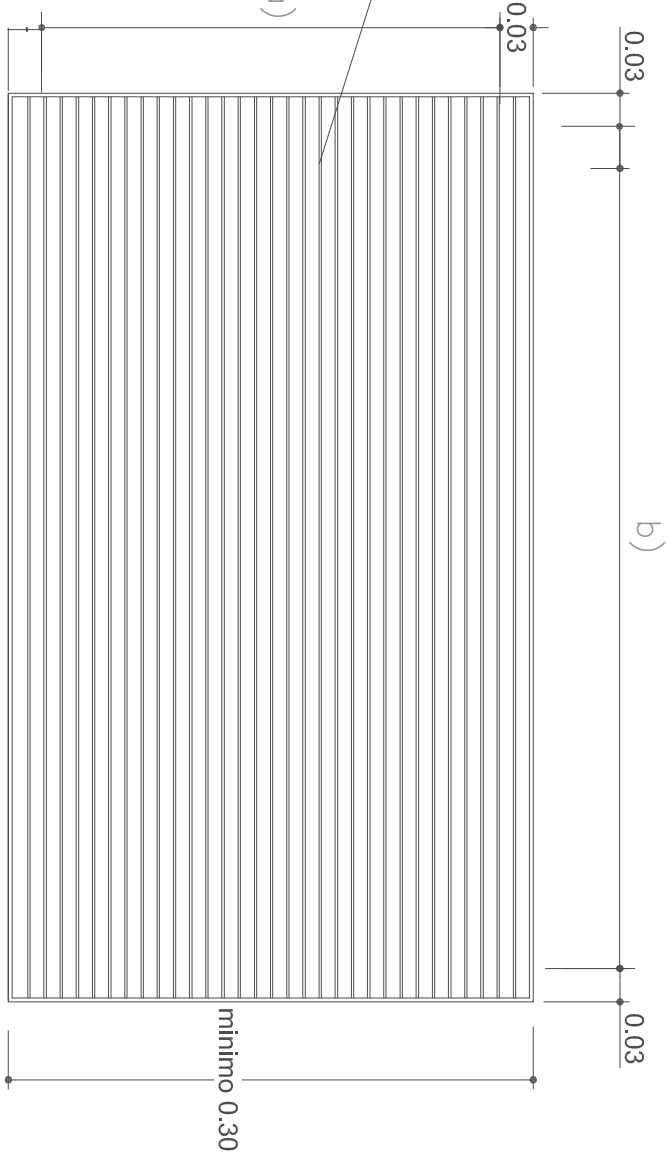

CORTE PORMENOR

Assinado por: **CRISTINA SOUSA MELO DE OLIVEIRA NETO CORDEIRO DO CANTO TAVARES**
Num. de Identificação: 11728494
Data: 2022.07.22 09:45:53+00'00"

Assinado por: **PEDRO FILIPE RODRIGUES FURTADO**
Num. de Identificação: 10116837
Data: 2022.07.21 17:03:33+00'00'

Assinado por: **MARCO FILIPE FREITAS ARRUDA MOURA RESENDES**
Num. de Identificação: 10801874
Data: 2022.07.21 16:21:43+00'00"



PROJ.			Escalas
DES.	Fernando		
TOP.			1:20
COP.			
VER.			



Município de Ponta Delgada
Serviços Municipalizados de Água e Saneamento

OBRA Nº. 09/19

CONSTRUÇÃO DO RESERVATÓRIO DO OUTEIRO - ARRIFES

DUAS CÉLULAS DE 1000m³ E CÂMARA DE MANOBRAS PORMENORES DOS VENTILADORES

DESENHO Nº 27

SUBSTITUI