



Pormenor 1

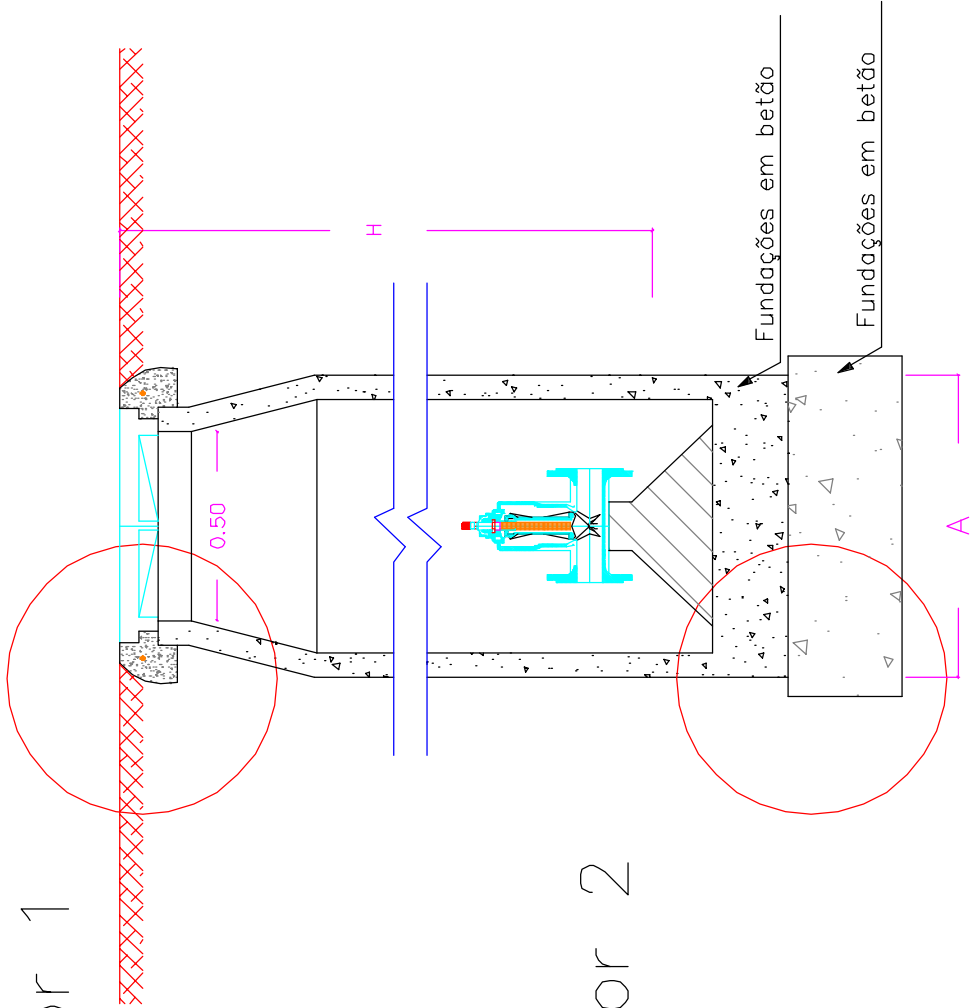


Pormenor 2

Diâmetro da Conduta	A	Tipo de Tamba
$\varnothing > 200\text{mm}$	0.80	Ferro fundido Ø500 classe D400
$\varnothing < 200\text{mm}$	0.50	Ferro fundido Ø500 classe D400
	0.40	Ferro fundido Ø400 classe B125

Pormenor 2

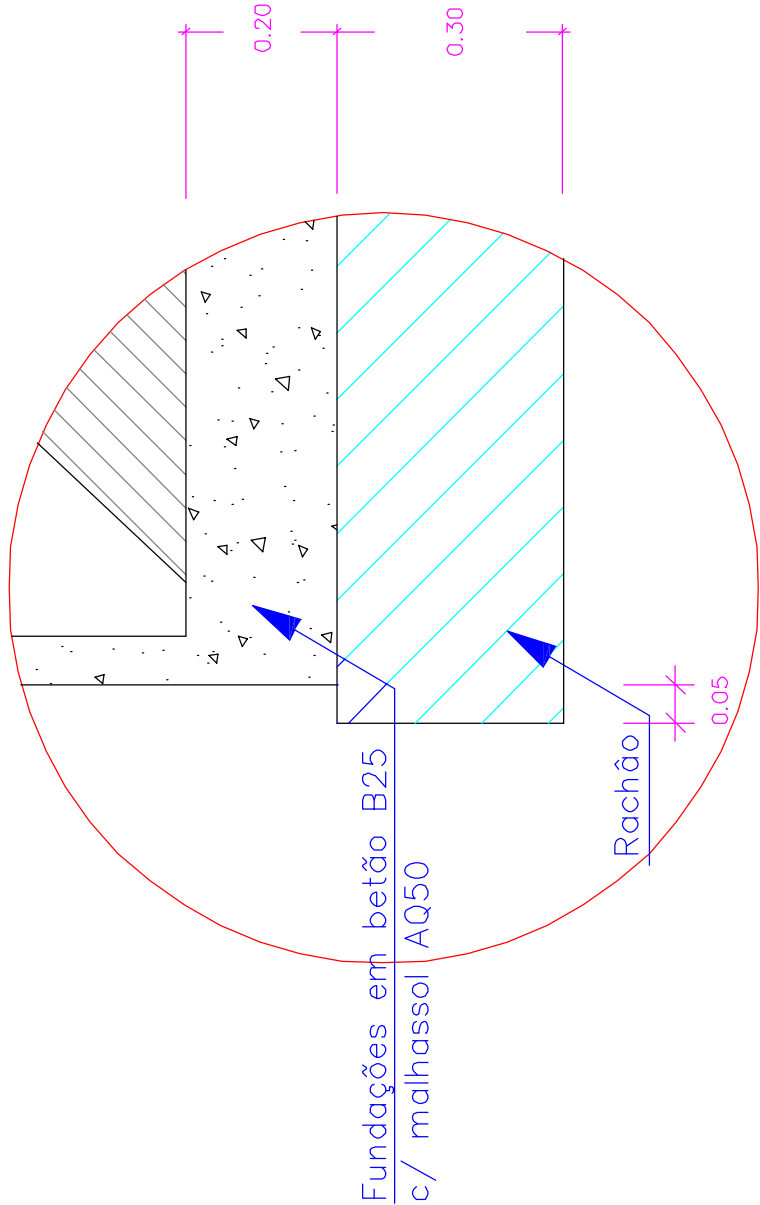

Pormenor 1

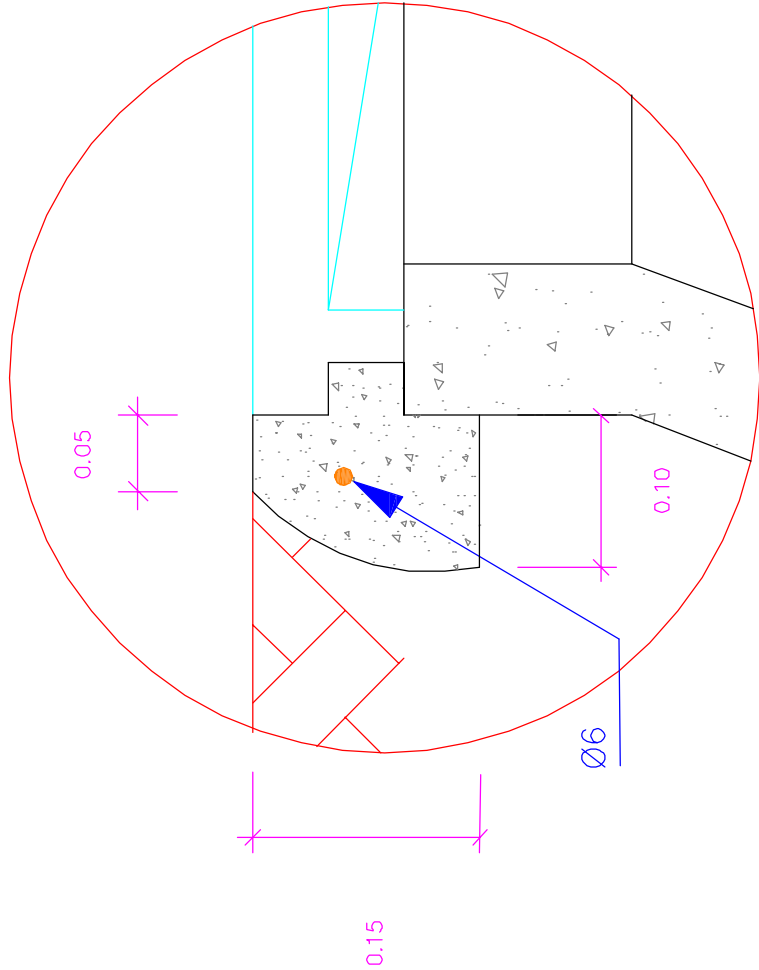

escala 1/25



PROLONGAMENTOS DA REDE DE ÁGUA E DE SANEAMENTO
NO CONCELHO PARA 2022

DESENHOS DE PORMENOR TIPO

CAIXA PARA VALVULAS DE SECCIONAMENTO
PARA SISTEMA DE ABASTECIMENTO DE ÁGUA

O ENG. DIRECTORDELEGADO

PROJETO Nº :32 – 2022

PROJ:

TOP:

CAD :32-2022_prolongamentos_Concelho_2022

DES:

DATA: 05/2022

OBS :

ESCALA (S):

H= S/E

V= S/E