

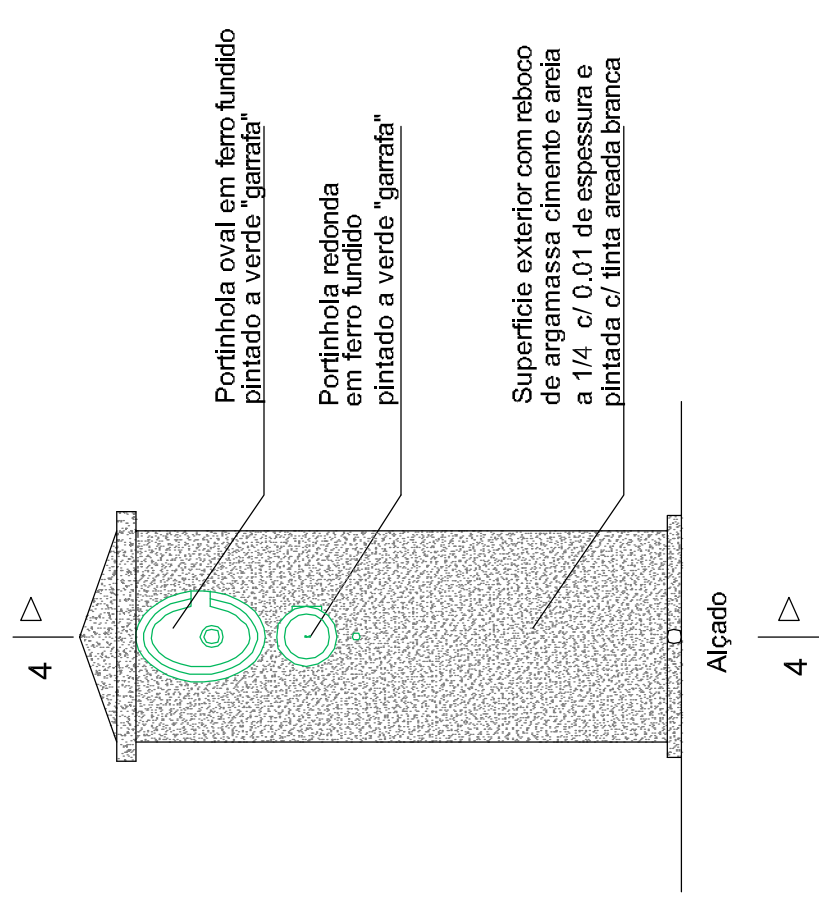
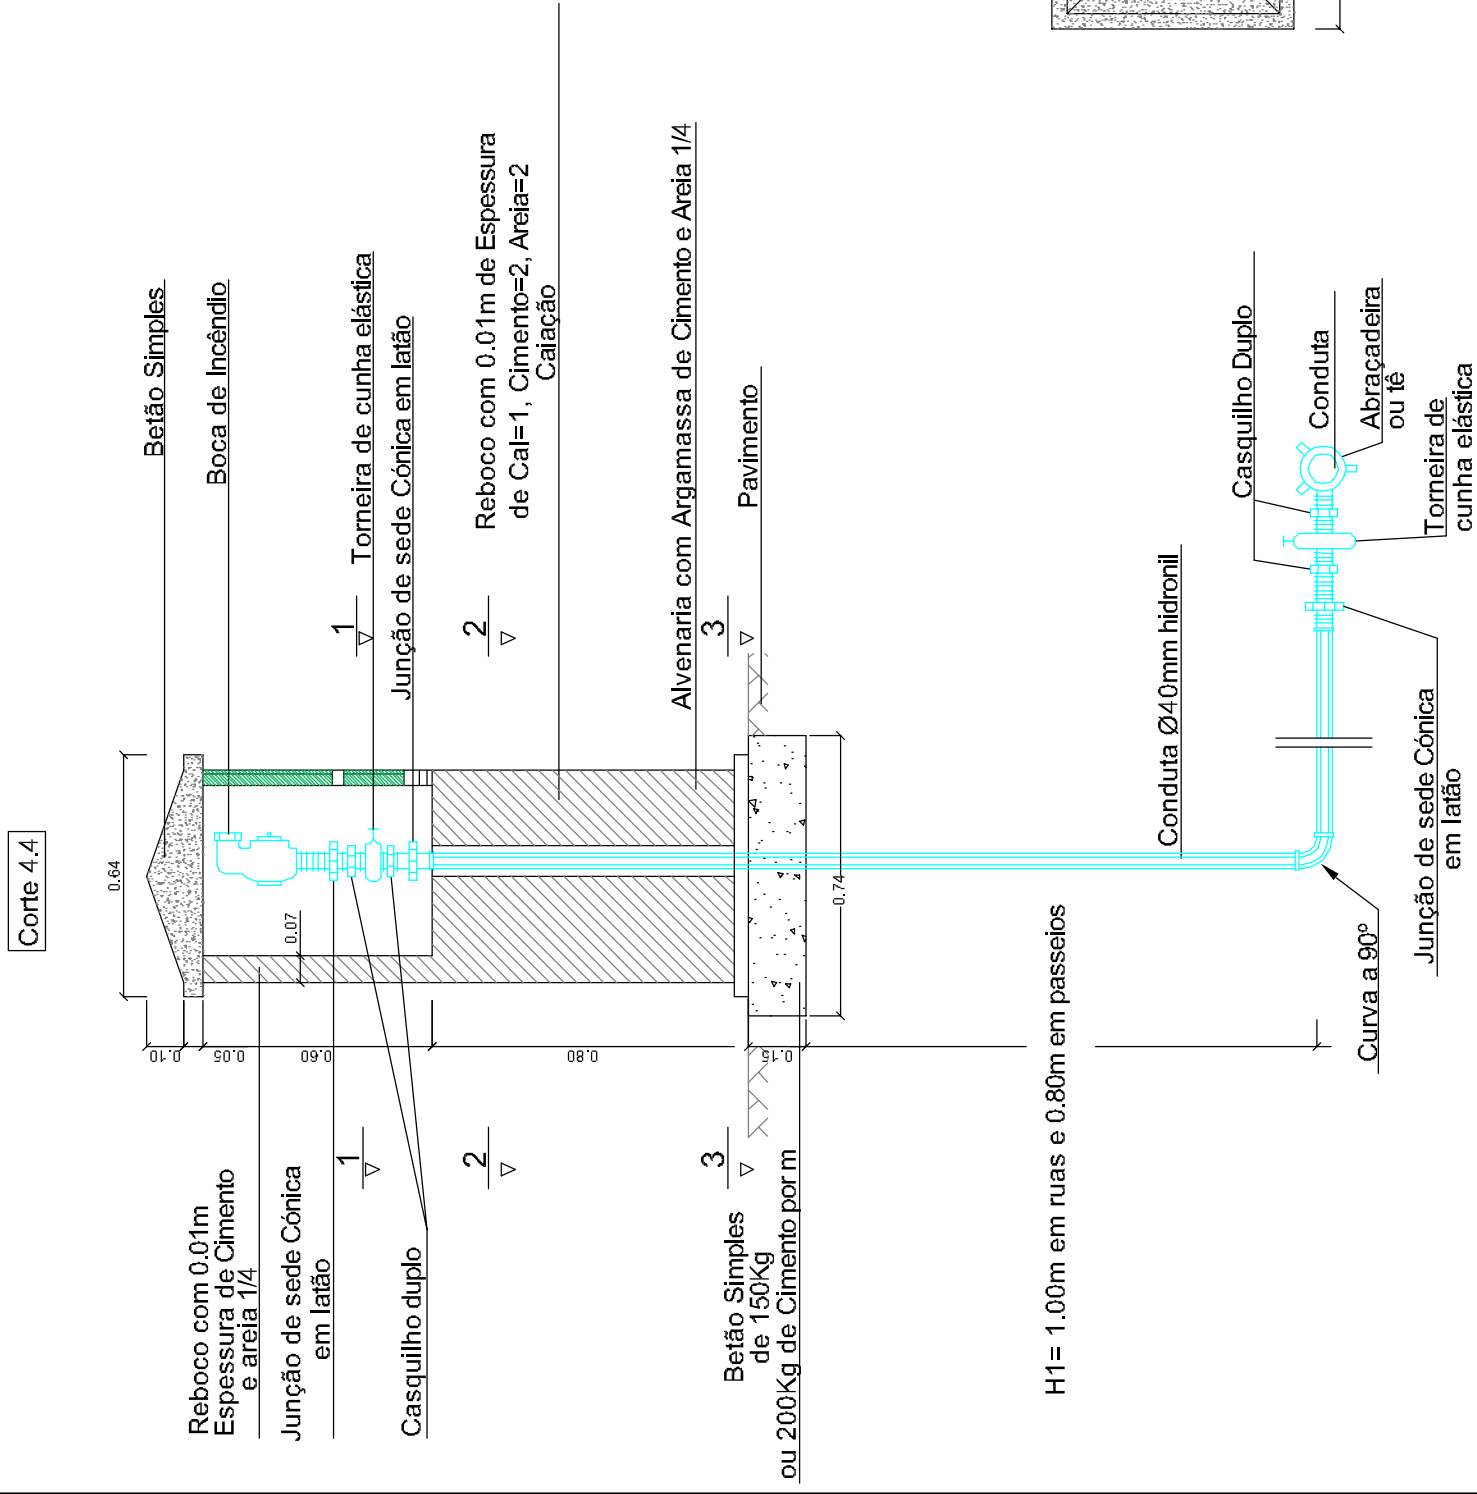



Planta

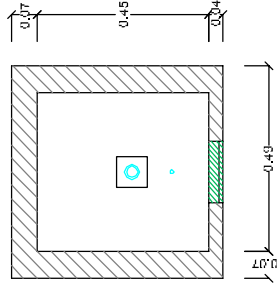

Corte 1.1

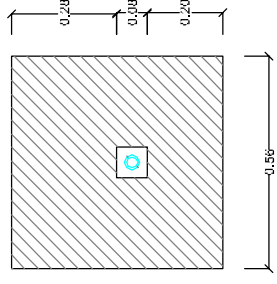

Corte 2.2

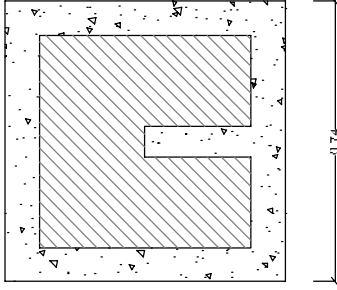

Corte 3.3

 	SERVIÇOS MUNICIPALIZADOS DE ÁGUA E SANEAMENTO DE VISEU	PROLONGAMENTOS DA REDE DE ÁGUA E DE SANEAMENTO NO CONCELHO PARA 2022 DESENHOS DE PORMENOR TIPO BOCA DE INCÊNDIO DE MARCO PARA SISTEMA DE ABASTECIMENTO DE ÁGUA O ENG. DIRECTOR-DELEGADO	PROJETO Nº : 32 – 2022
			PROJ:
			TOP:
			CAD 32-2022_prolongamentos_Concelho_2022
			DES:
			DATA: 05/2022
OBS :	ESCALA (S):	02.06	
H= S/E			
V= S/E			