


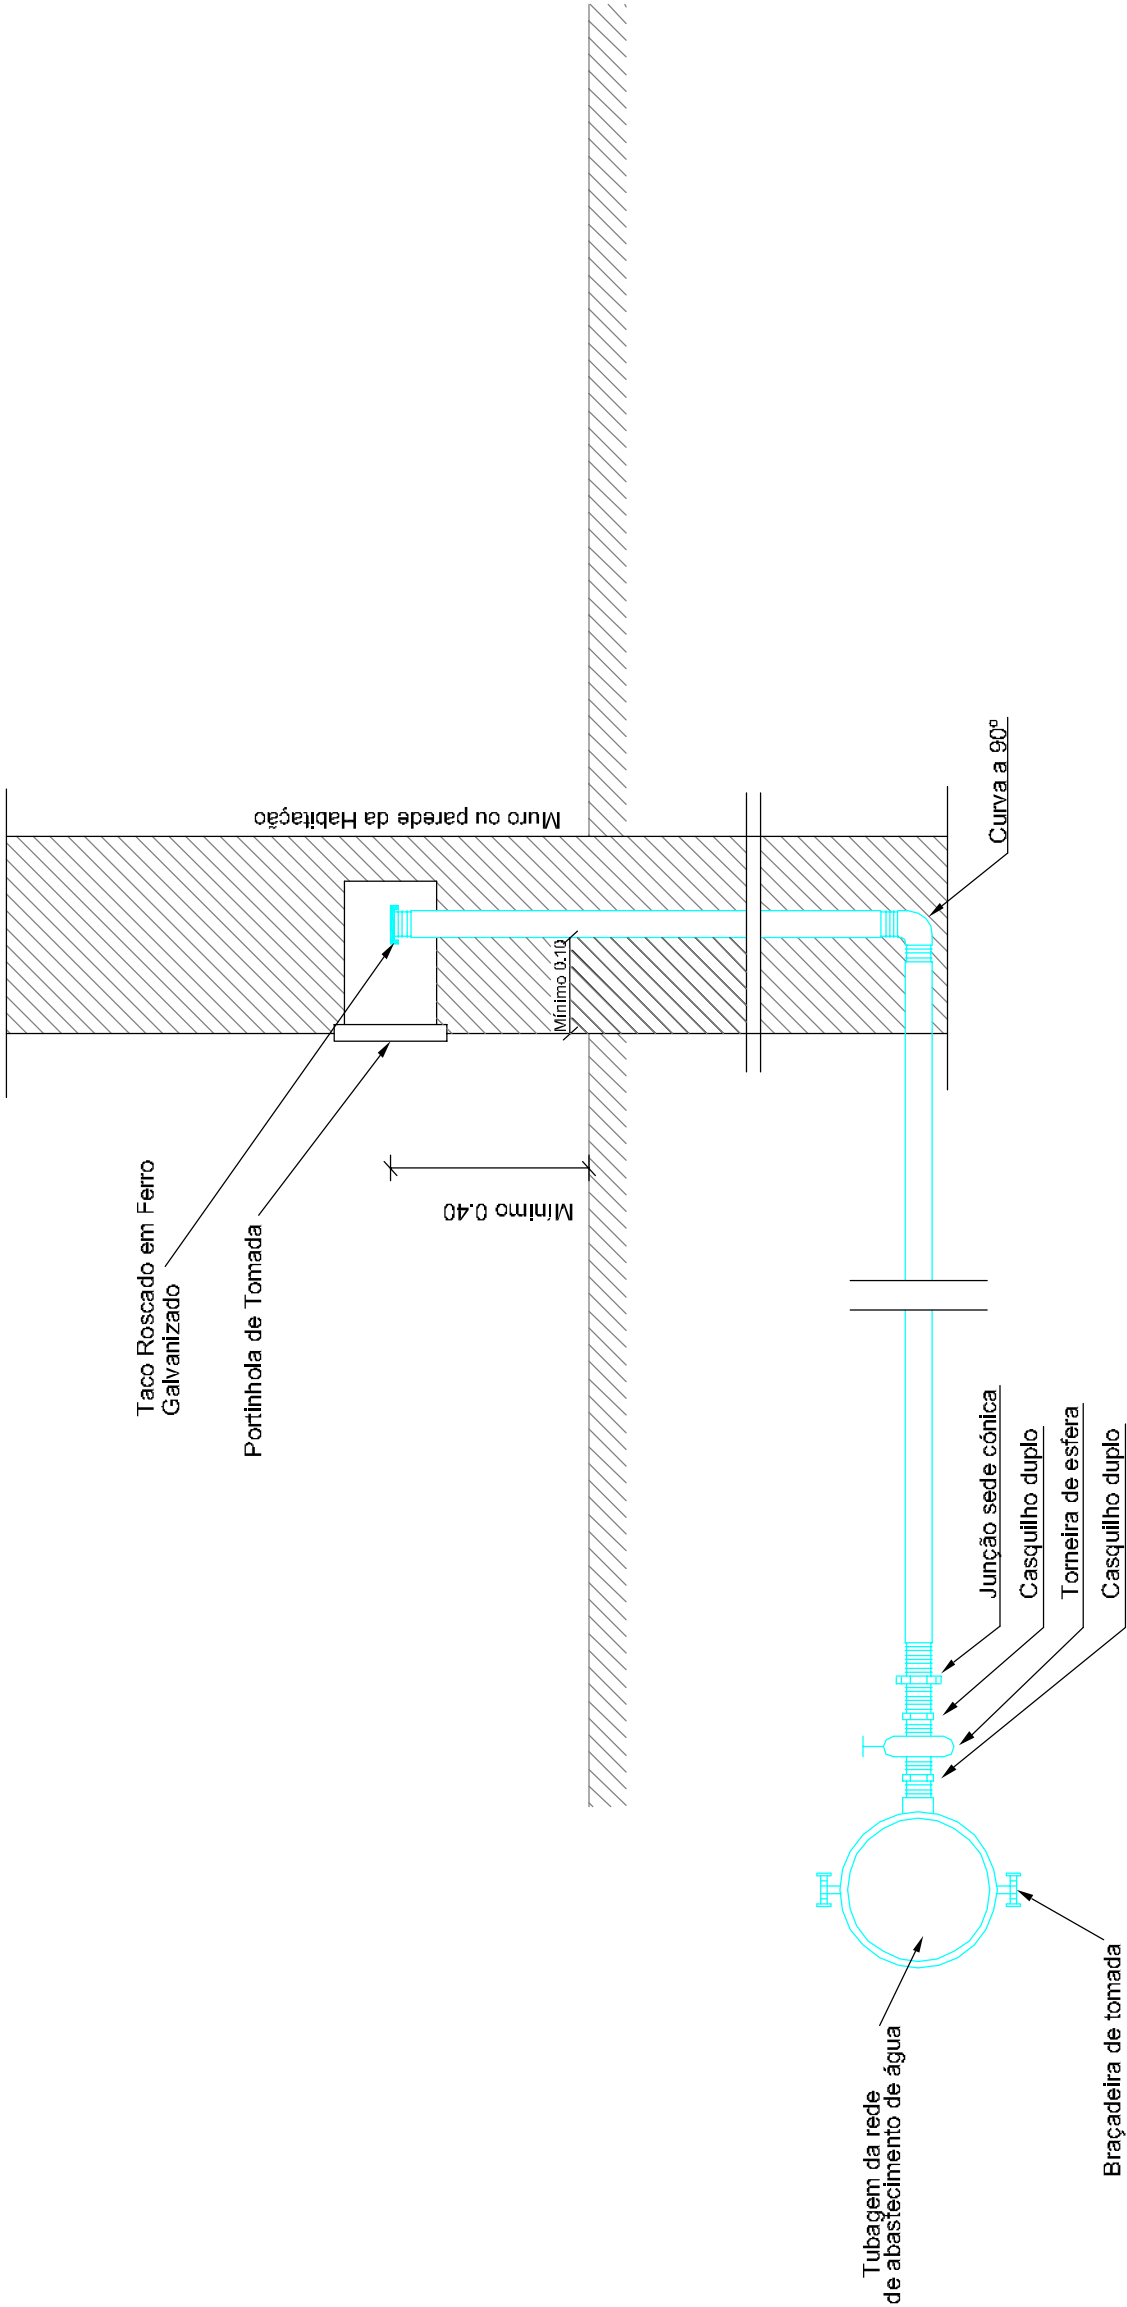

 SERVIÇOS MUNICIPALIZADOS DE ÁGUA E SANEAMENTO DE VISEU	PROLONGAMENTOS DA REDE DE ÁGUA E DE SANEAMENTO NO CONCELHO PARA 2022		PROJETO Nº :32 – 2022
	DESENHOS DE PORMENOR TIPO RAMAL DOMICILIÁRIO		PROJ:
	PARA SISTEMA DE ABASTECIMENTO DE ÁGUA		TOP:
			CAD :32-2022_prolongamentos_Concelho_2022
			DES:
			DATA: 05/2022
O ENG. DIRECTORDELEGADO			OBS :
			ESCALA (S):
	H= S/E	V= S/E	02.07