




Corte

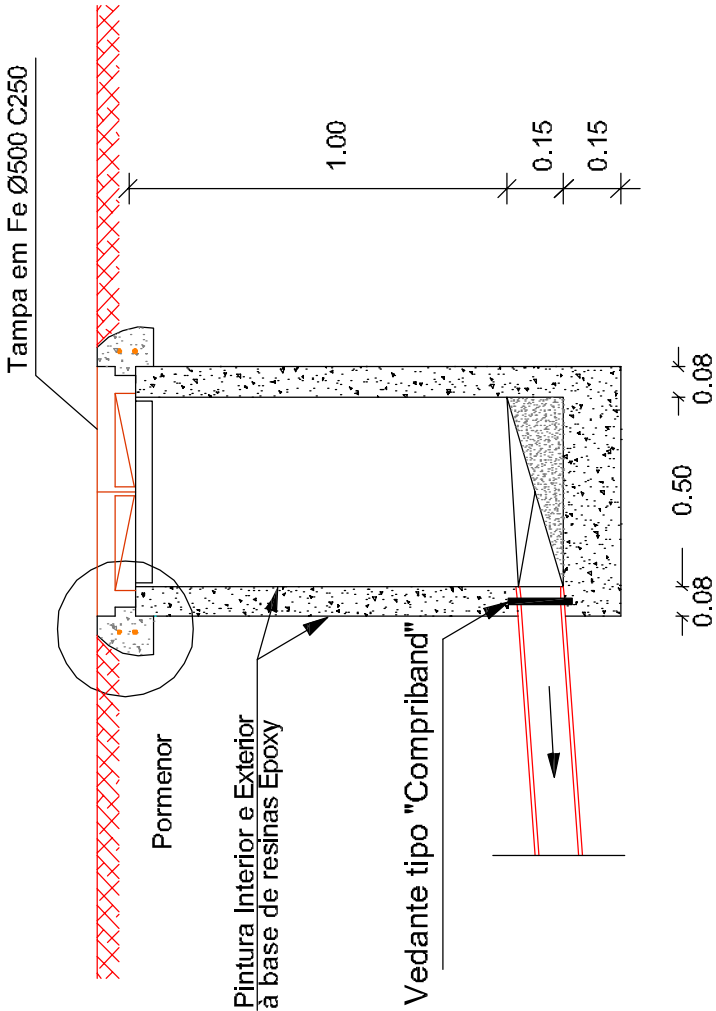

Planta

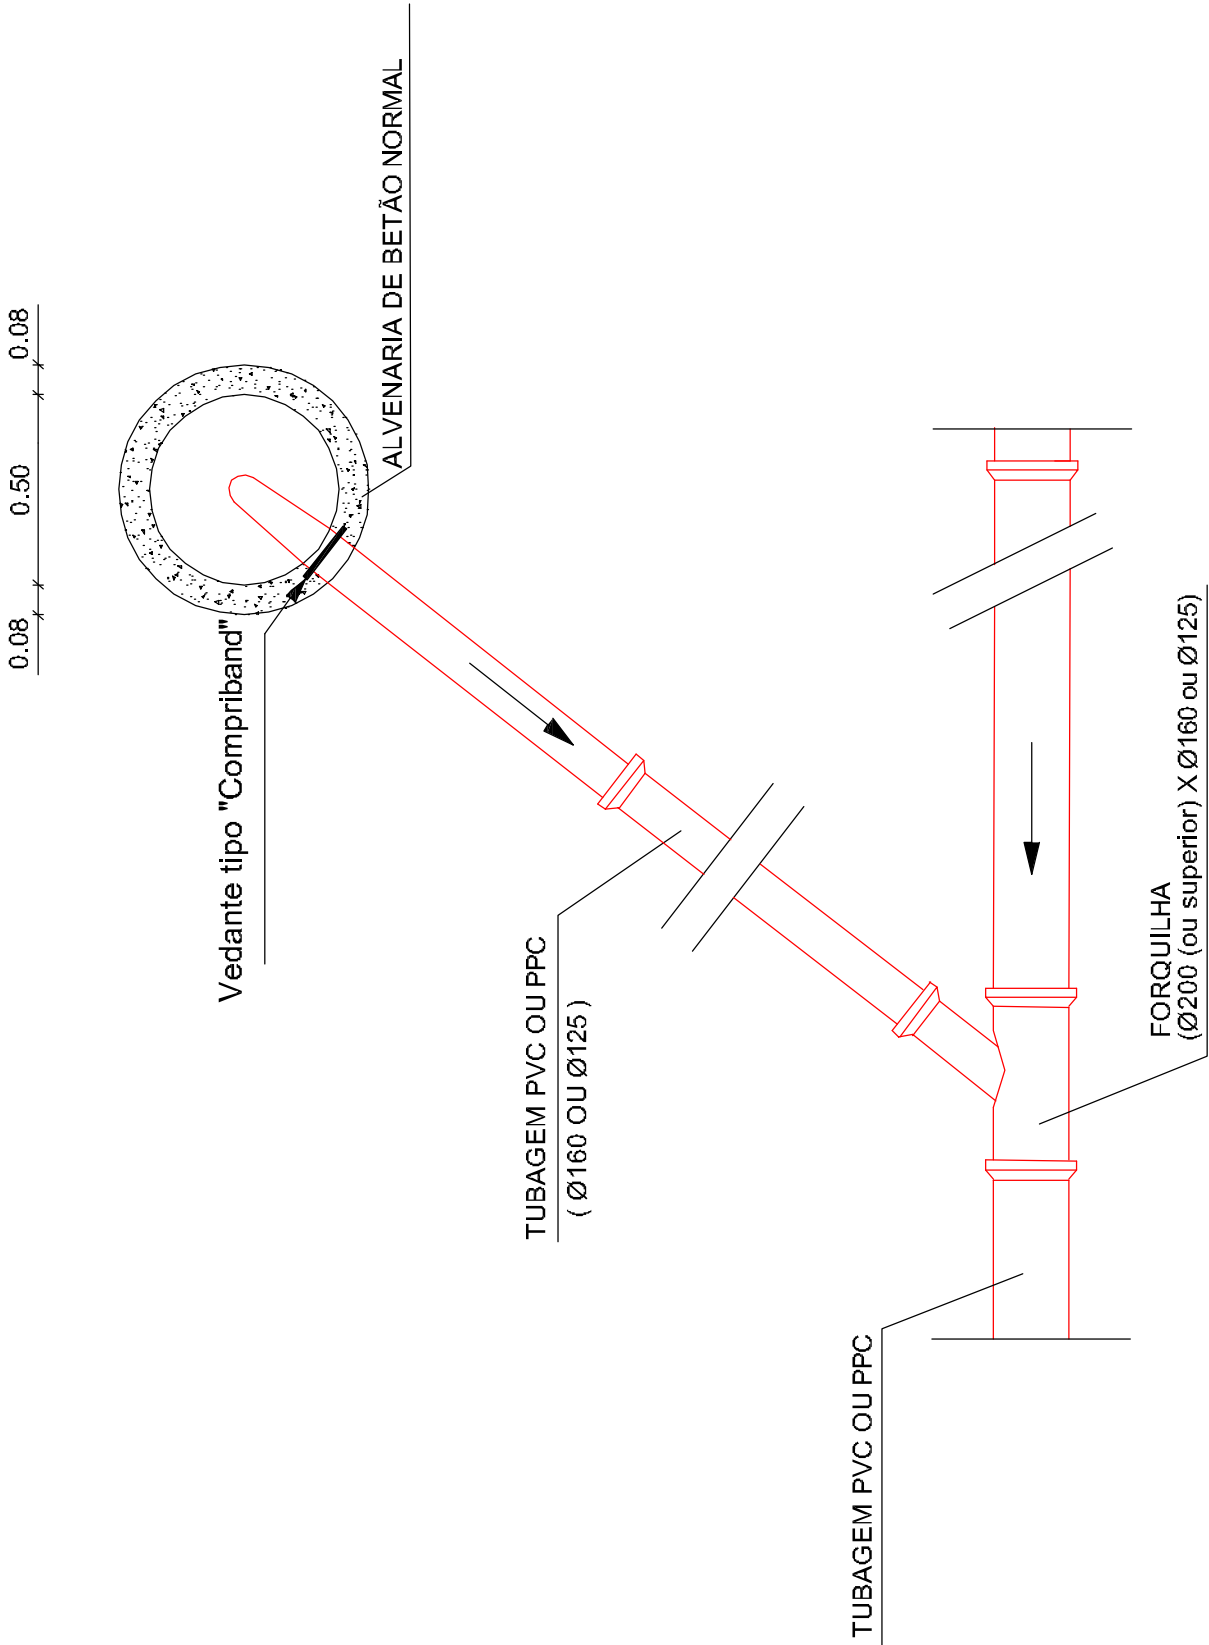

Pormenor

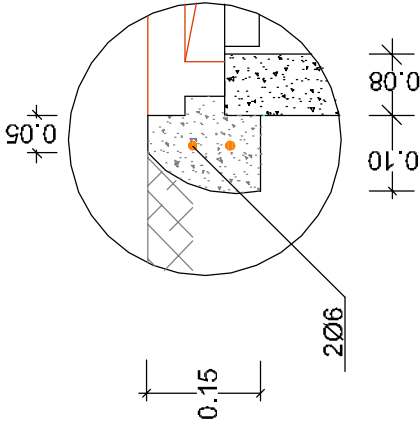

ÁGUAS DE VISEU SERVIÇOS MUNICIPALIZADOS DE ÁGUA E SANEAMENTO DE VISEU	PROLONGAMENTOS DA REDE DE ÁGUA E DE SANEAMENTO NO CONCELHO PARA 2022			PROJETO Nº :32 – 2022
	DESENHOS DE PORMENOR TIPO			PROJ:
	RAMAL DOMICILIÁRIO			TOP:
	PARA SISTEMA DE DRENAGEM DE ESGOTO			CAD 32-2022_prolongamentos_Concelho_2022
	O ENG. DIRECTOR-DELEGADO			DES:
				DATA: 05/2022
				OBS :
				ESCALA (S):
				H= S/E
				V= S/E
				02.11