



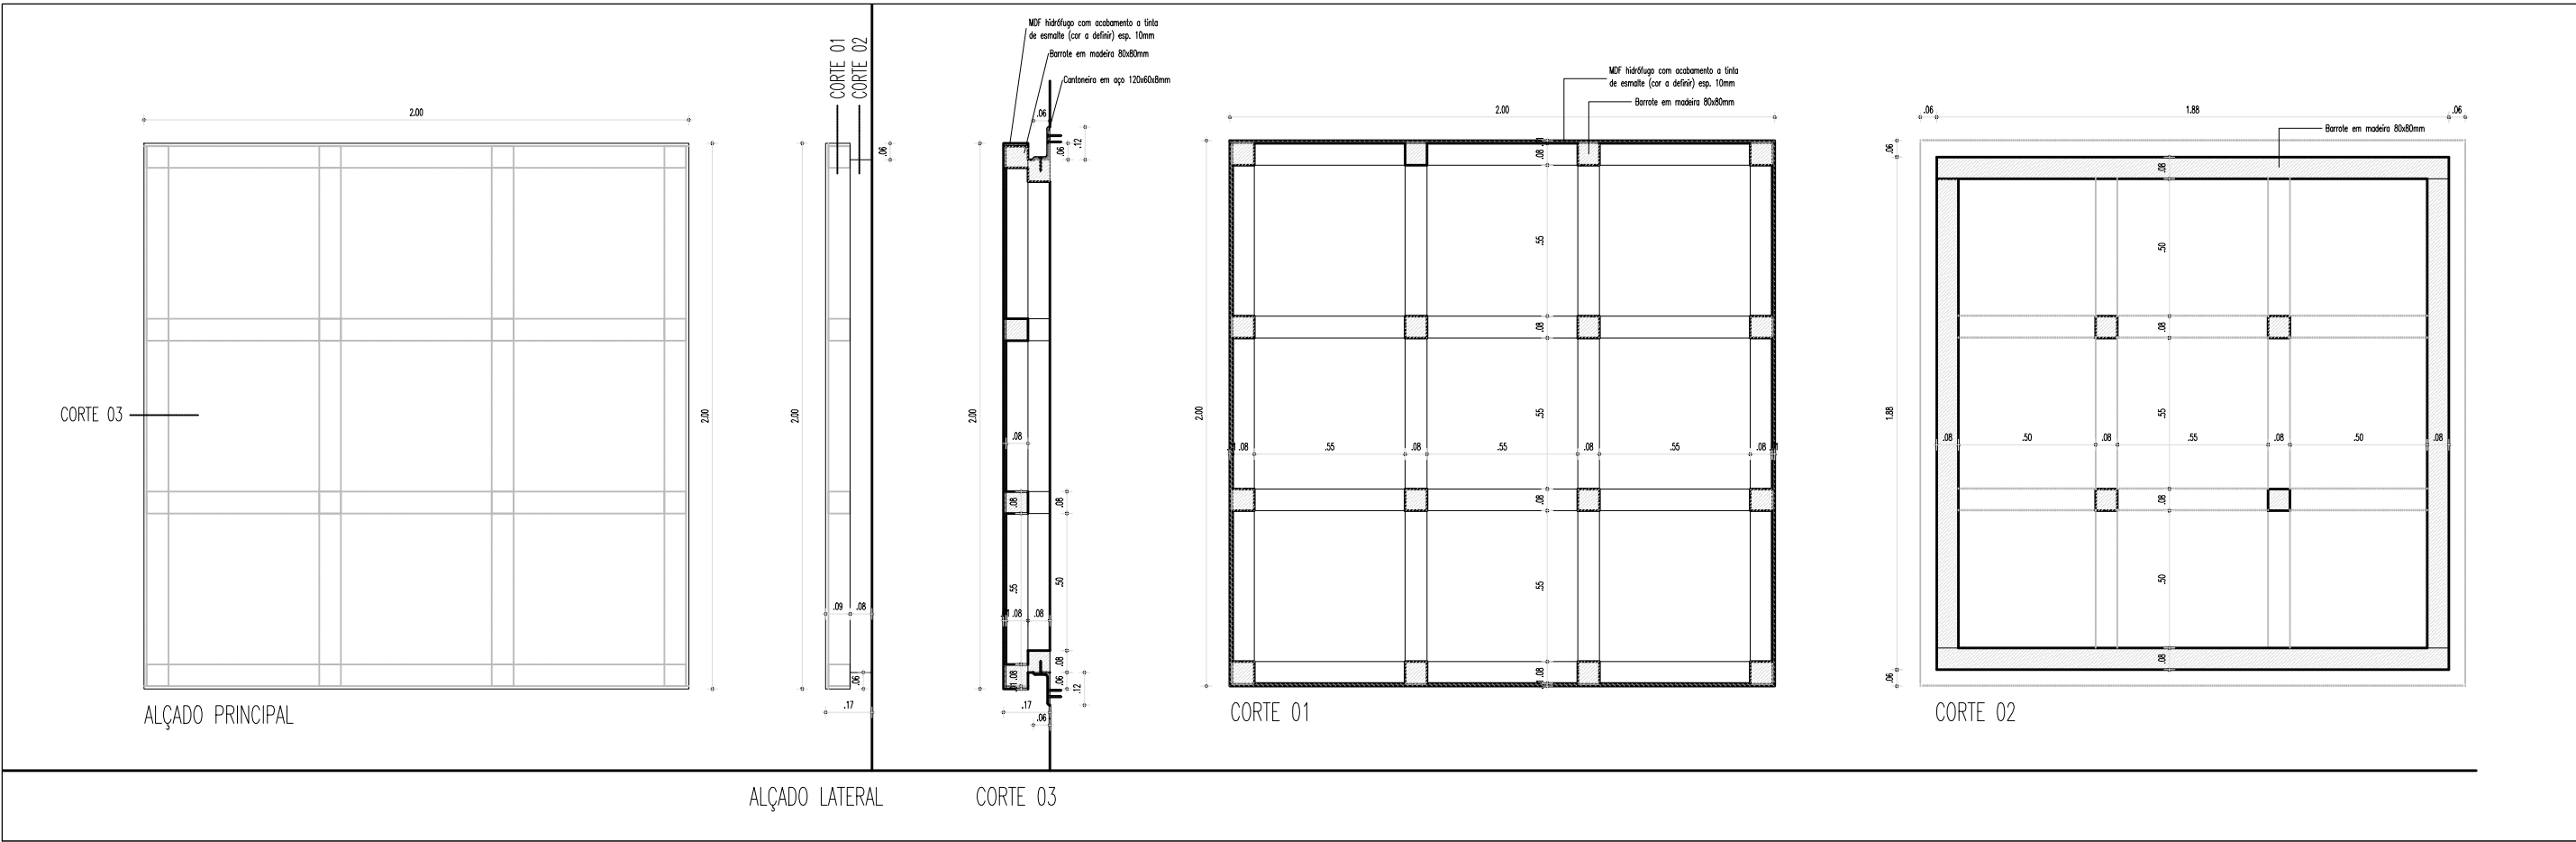

ESTRUTURA C - PAINEL DE PAREDE PARA EXPOSIÇÃO

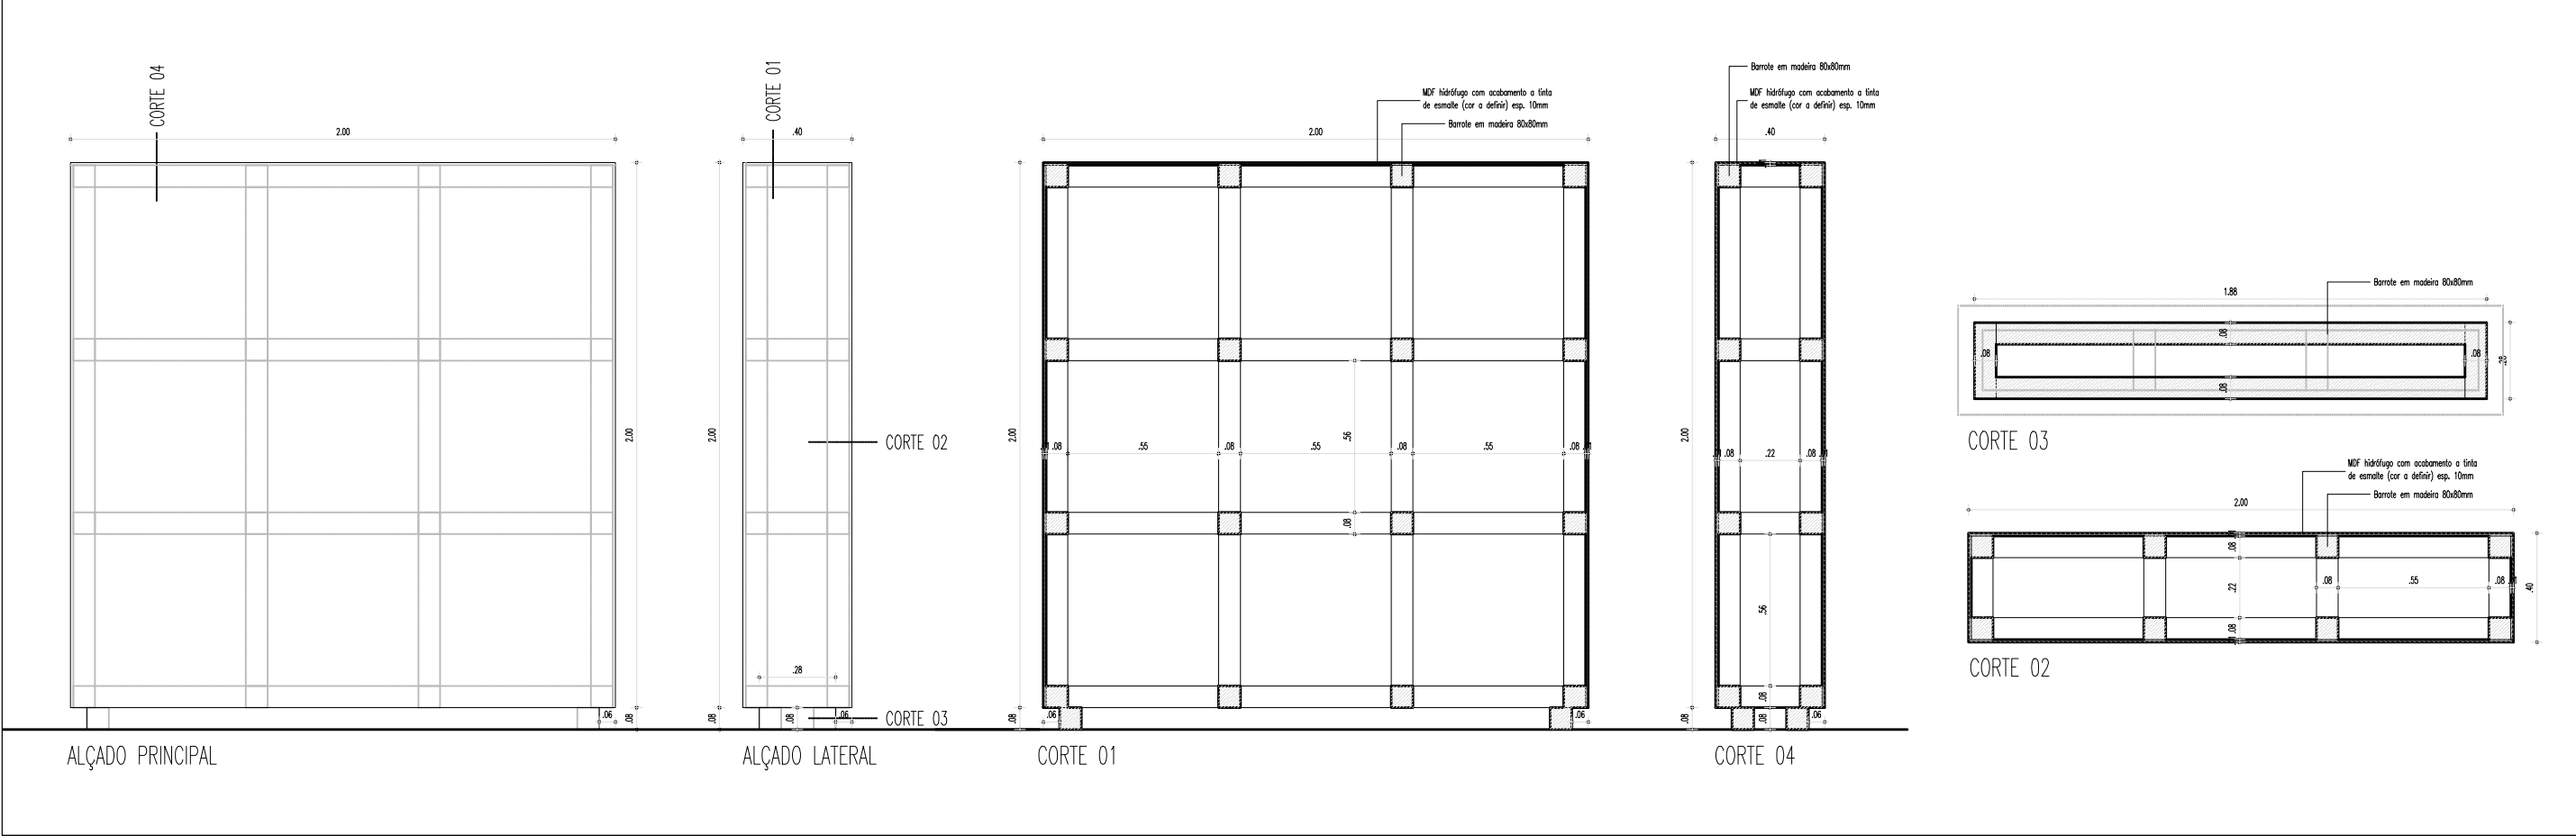

ESTRUTURA D - PAINEL AUTOPORTANTE PARA EXPOSIÇÃO

Coordenação:	Francisco Clode de Sousa, Diretor de Serviços
Projeto de arquitetura:	Laura Joana Abreu, Teresa Deus Ferreira (DRC)
Projeto de luminotecnia:	Vitor Vajão - Atelier de Iluminação e Luminotecnia, Lda.
Levantamento planimétrico	Graça Vieira; Carlos Pereira; Lilibeth Pita (DRC)
Desenho:	Teresa Deus Ferreira (DRC)

SECRETARIA REGIONAL DE TURISMO E CULTURA DIREÇÃO REGIONAL DA CULTURA		
DIREÇÃO DE SERVIÇOS DO PATRIMÓNIO CULTURAL		
IGREJA E CONVENTO DE SANTA CLARA - SÃO PEDRO - FUNCHAL		Outubro 2021
IMPLEMENTAÇÃO DO PROJETO DE MUSEOLOGIA/MUSEOGRAFIA		ÁREAS VISITÁVEIS - SALAS DE EXPOSIÇÃO
PORMENORIZAÇÃO - ESTRUTURAS C E D		Esc. 1:25