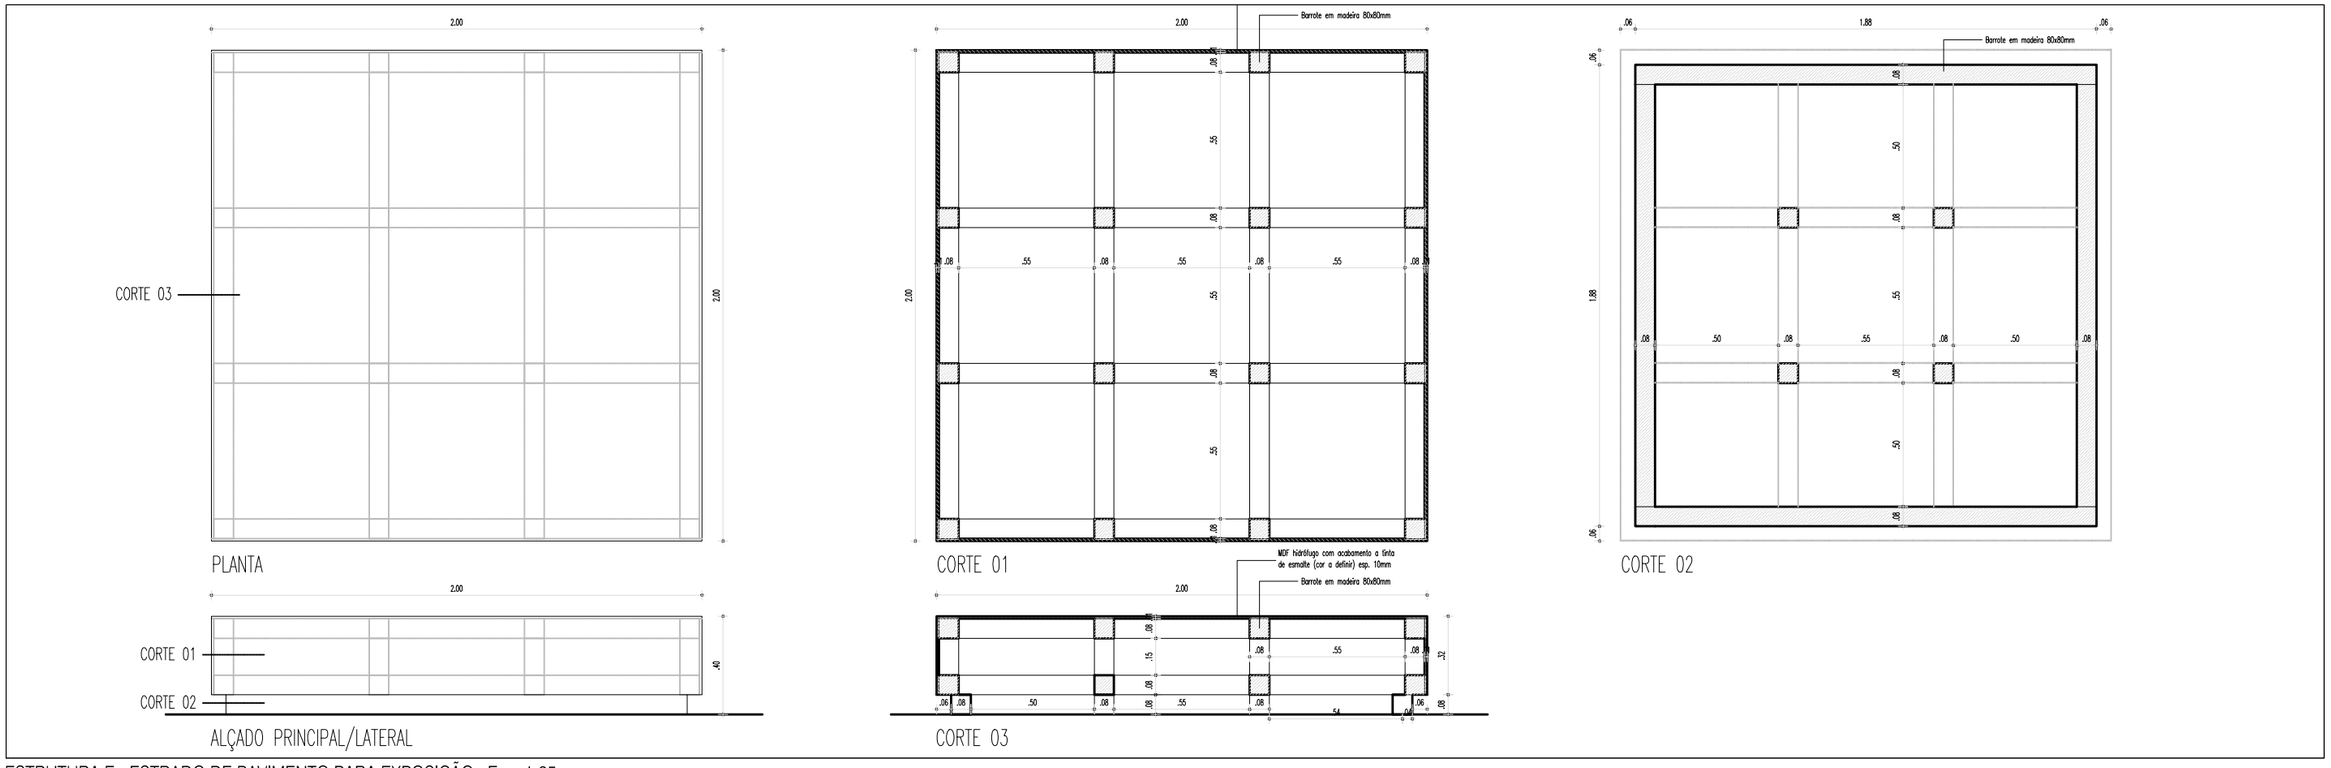

ESTRUTURA E - ESTRADO DE PAVIMENTO PARA EXPOSIÇÃO Esc. 1:25

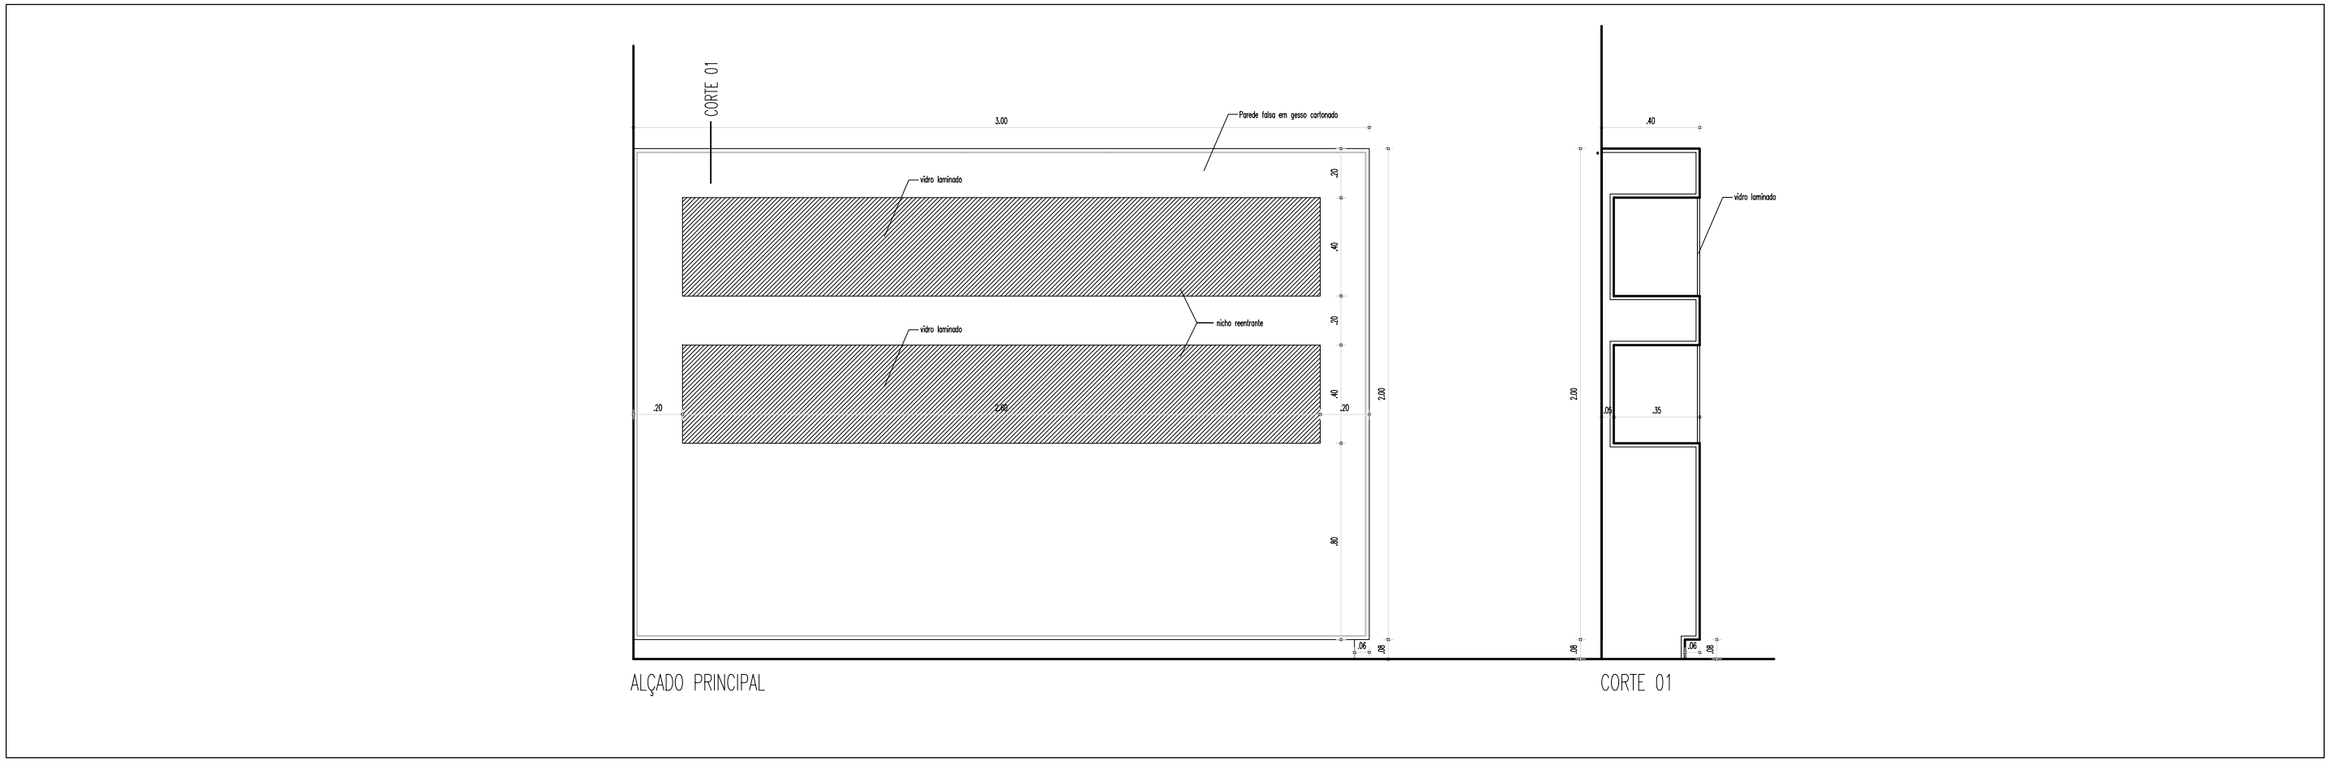

PAREDE F - FORRA COM NICHOS

Coordenação:	Francisco Clode de Sousa, Diretor de Serviços
Projeto de arquitetura:	Laura Joana Abreu, Teresa Deus Ferreira (DRC)
Projeto de luminotecnia:	Vítor Vajão - Atelier de Iluminação e Luminotecnia, Lda.
Levantamento planimétrico	Graça Vieira; Carlos Pereira; Lilibeth Pita (DRC)
Desenho:	Teresa Deus Ferreira (DRC)

SECRETARIA REGIONAL DE TURISMO E CULTURA | DIREÇÃO REGIONAL DA CULTURA			06
DIREÇÃO DE SERVIÇOS DO PATRIMÓNIO CULTURAL		Maio 2021	
IGREJA E CONVENTO DE SANTA CLARA - SÃO PEDRO - FUNCHAL	MOBILIÁRIO PARA SALAS DE EXPOSIÇÕES - MÓVEL E E PAREDE F		
BENEFICIAÇÃO GLOBAL DAS ÁREAS VISITÁVEIS - 2ª EMPREITADA	PORMENORIZAÇÃO - ESTRUTURA E / PAREDE F	Esc. 1:25	