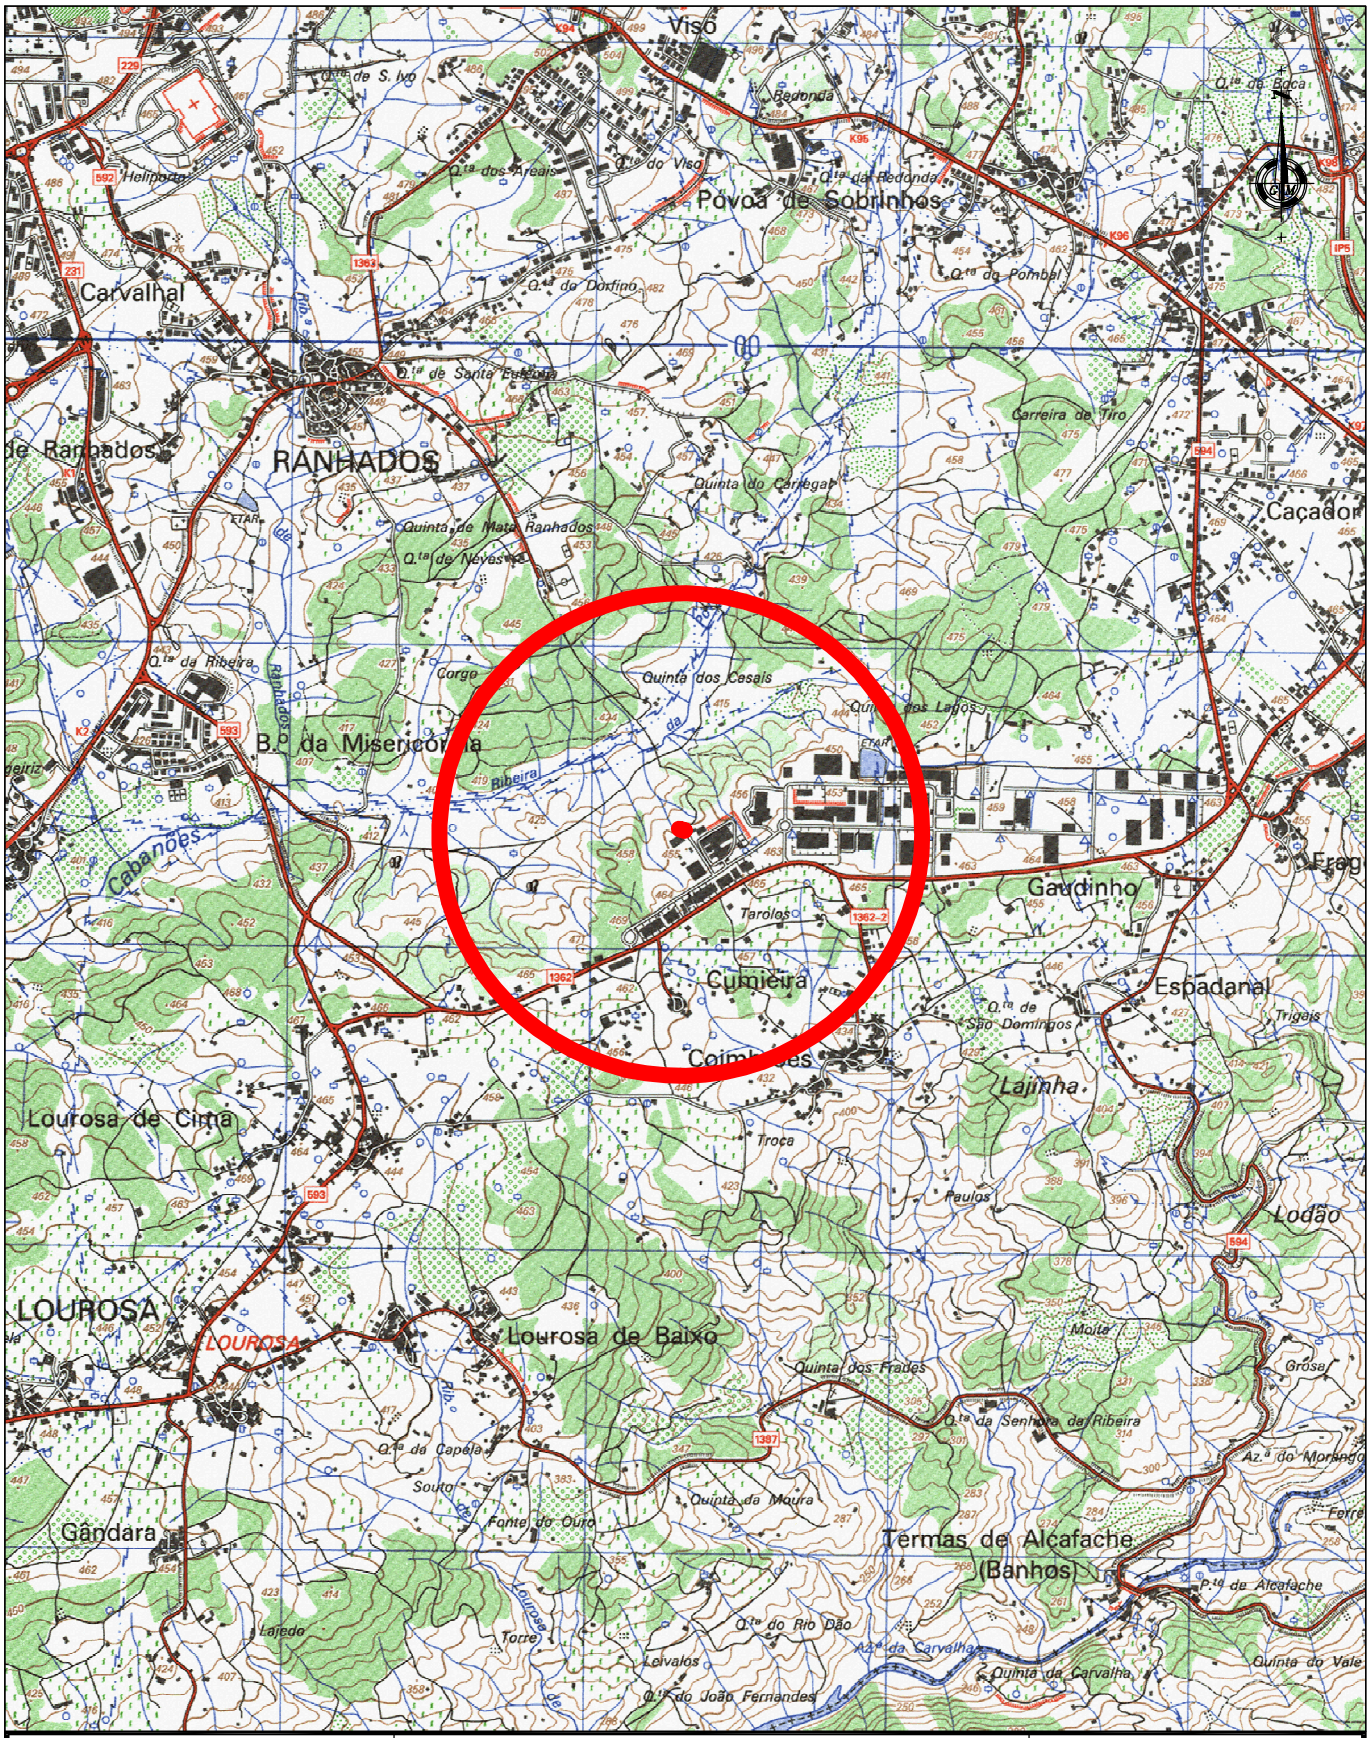


ÁGUAS DE VISEU SERVIÇOS MUNICIPALIZADOS DE ÁGUA E SANEAMENTO DE VISEU	ESTAÇÃO ELEVATÓRIA DE ÁGUAS RESIDUAIS NO PARQUE INDUSTRIAL PLANTA DE LOCALIZAÇÃO O ENG. DIRECTOR-DELEGADO	PROJETO Nº: 29–2022 PROJ: TOP: CAD: 29–2022–EEAR_Pic DES: DATA: 05/2022 OBS : ESCALA (S): H= 1/25000 V= 1/25000 01.01