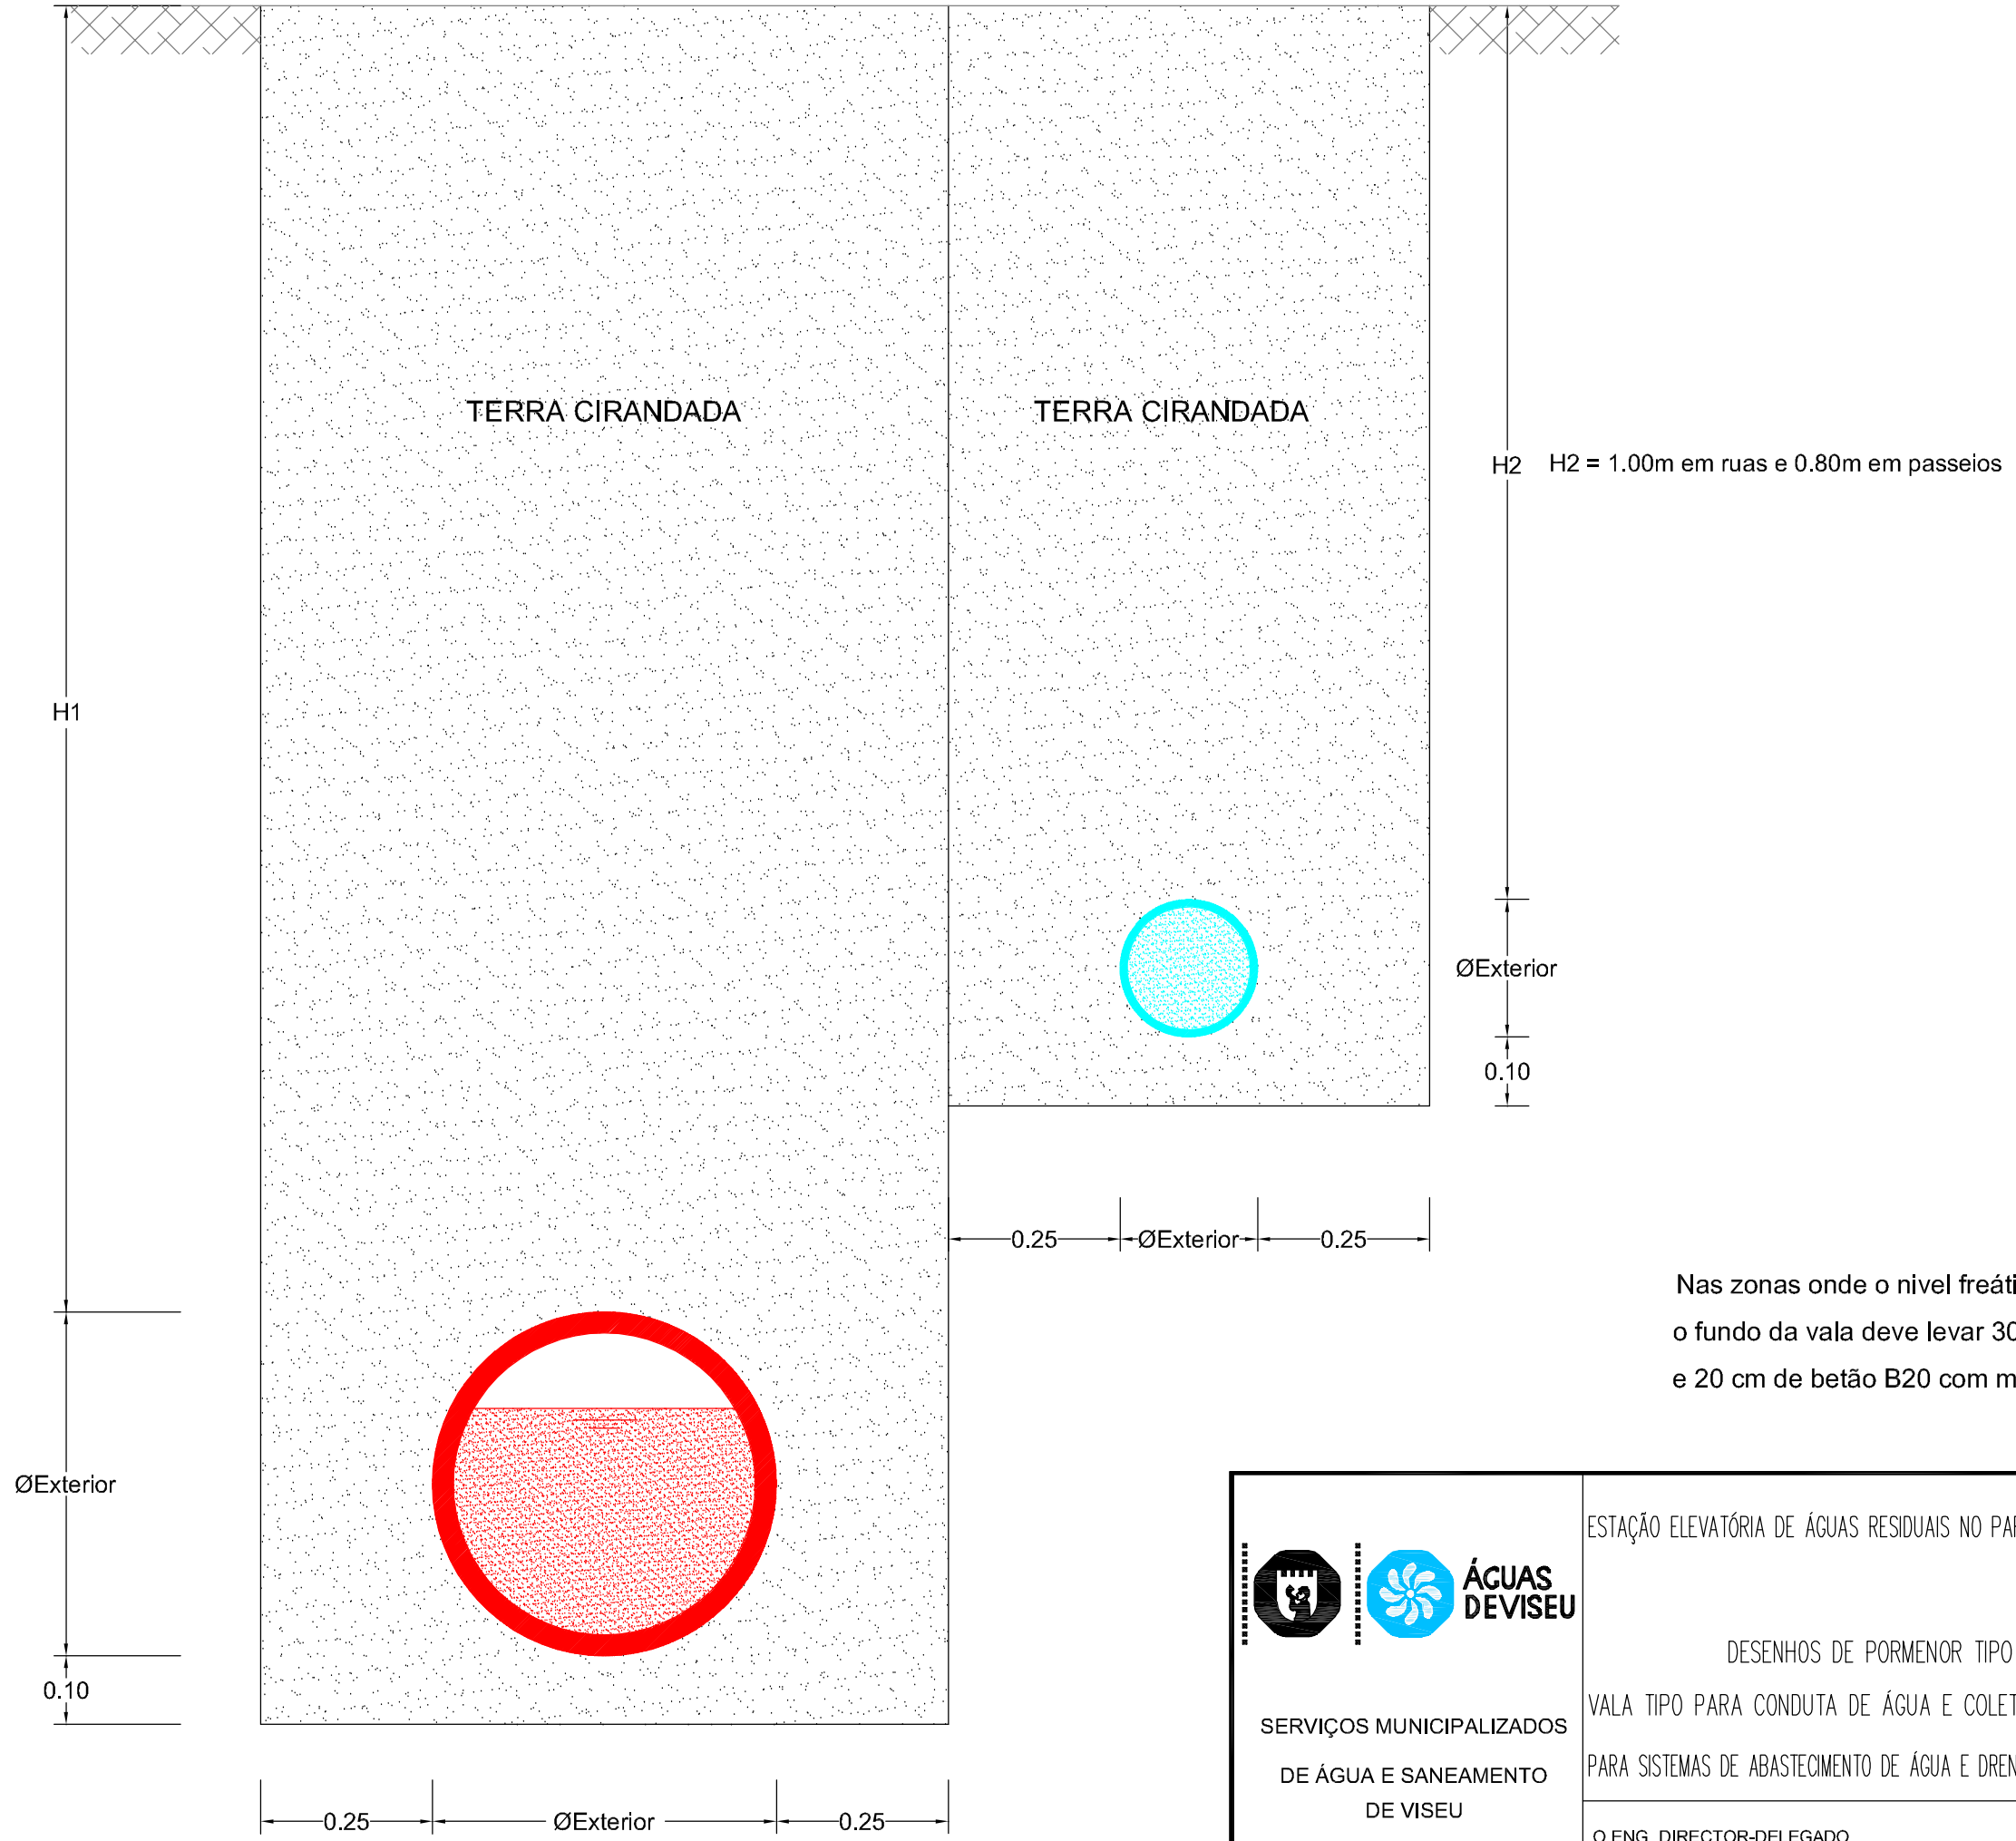


Nas zonas onde o nivel freático for elevado
o fundo da vala deve levar 30 cm de rachão
e 20 cm de betão B20 com malhassol AQ50

ÁGUAS DEVISEU

SERVIÇOS MUNICIPALIZADOS
DE ÁGUA E SANEAMENTO
DE VISEU

ESTAÇÃO ELEVATÓRIA DE ÁGUAS RESIDUAIS NO PARQUE INDUSTRIAL

DESENHOS DE PORMENOR TIPO

VALA TIPO PARA CONDUTA DE ÁGUA E COLETOR DE ESGOTO

PARA SISTEMAS DE ABASTECIMENTO DE ÁGUA E DRENAGEM DE ESGOTO

O ENG. DIRECTOR-DELEGADO

PROJETO Nº: 29–2022
PROJ:
TOP:
CAD: 29–2022–EEAR_Pic
DES:
DATA: 05/2022
OBS :
ESCALA (S):
H= S/E
V= S/E

03.03