


Corte 4.4

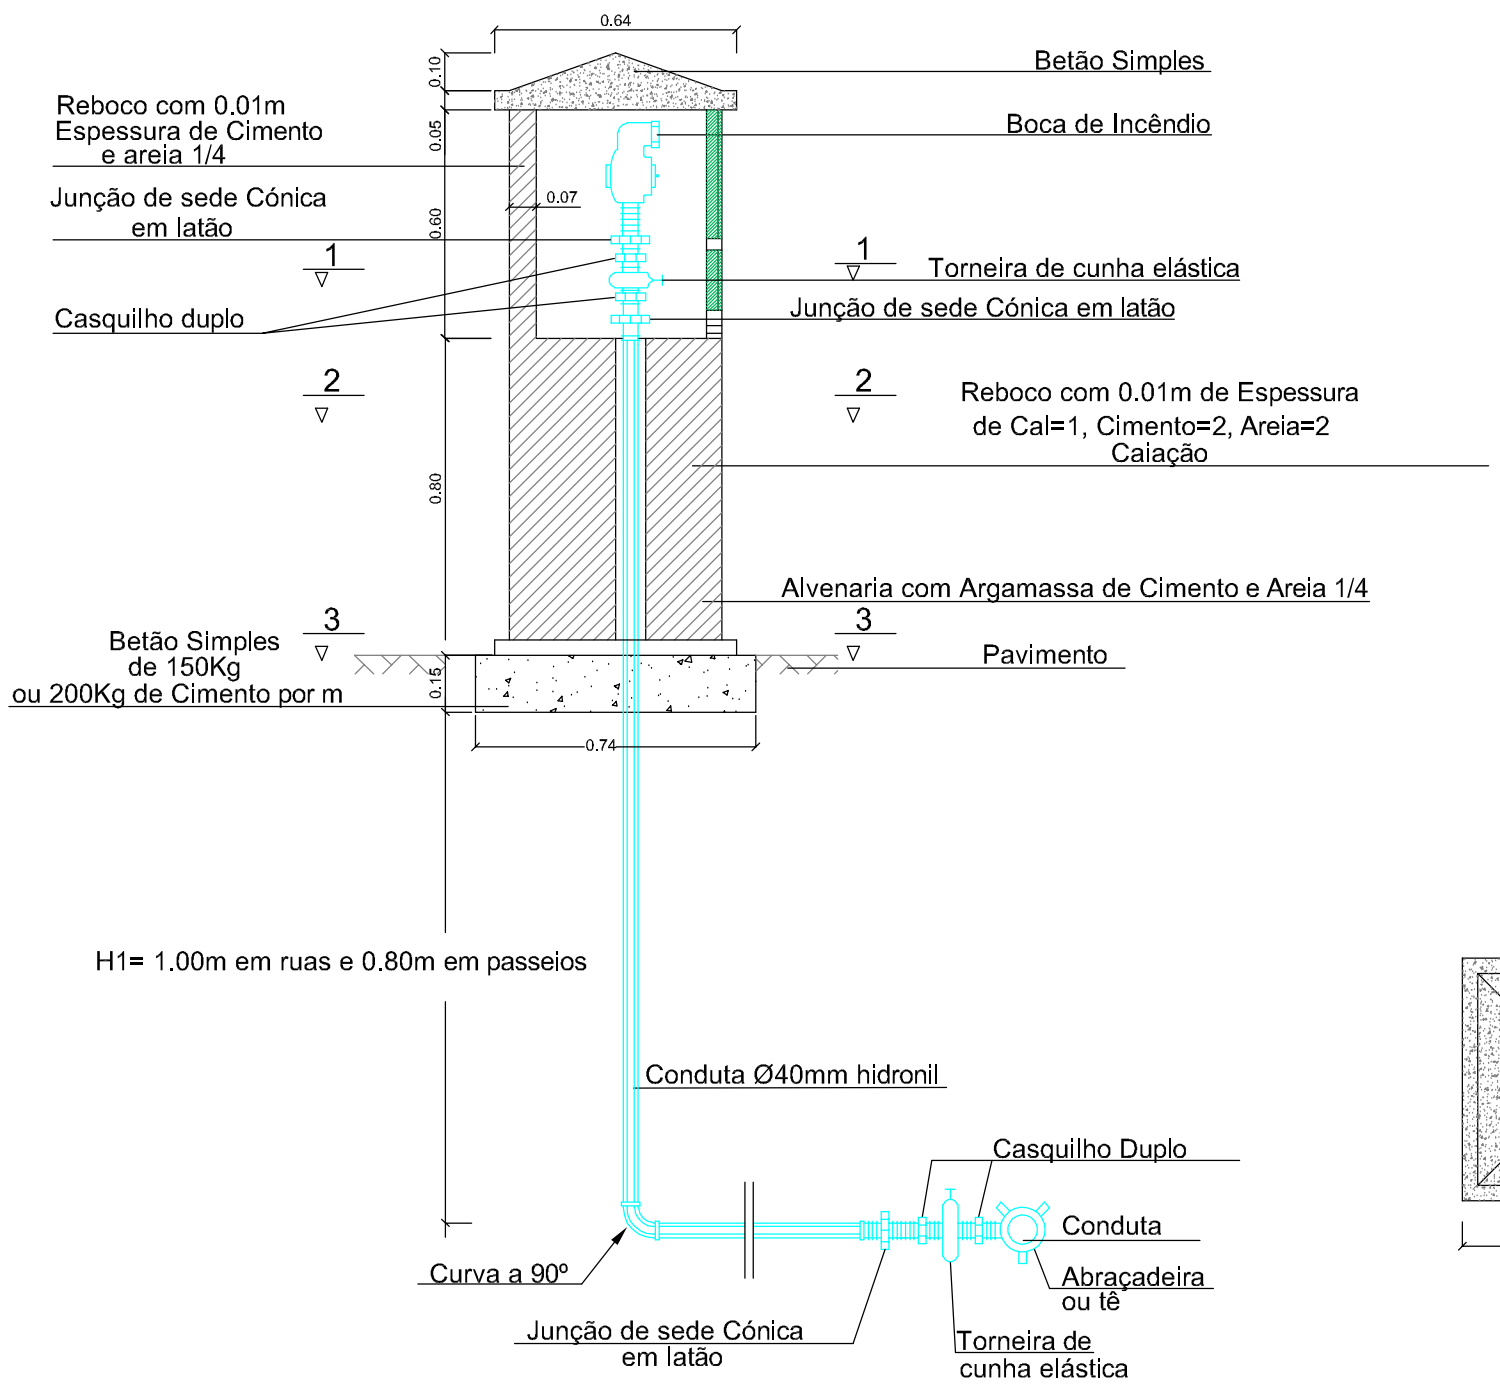

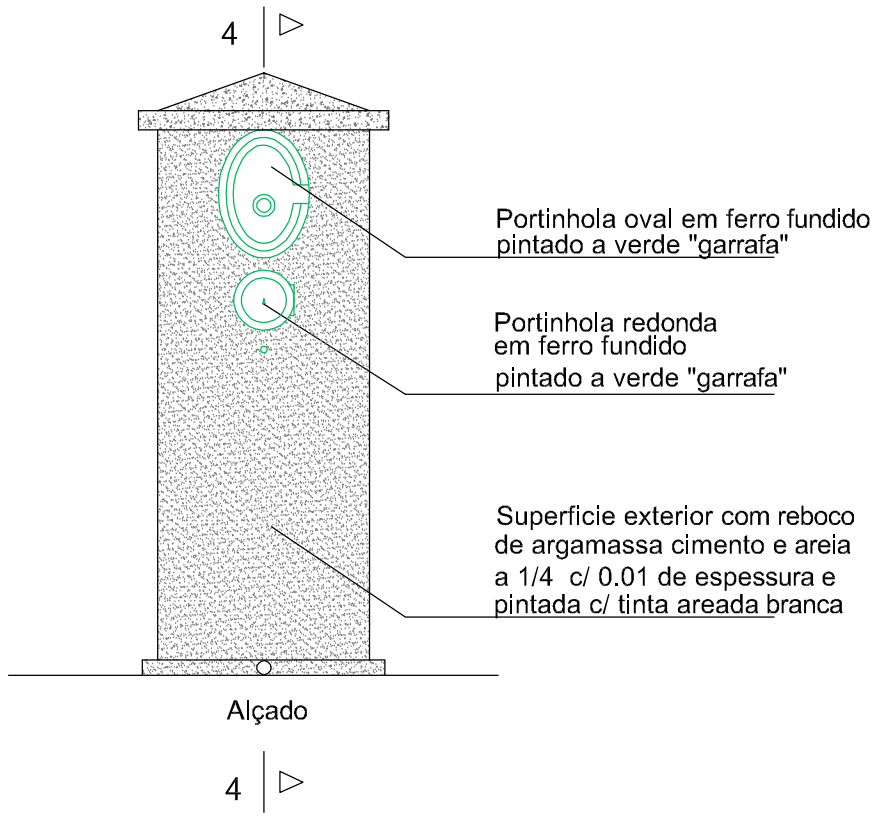

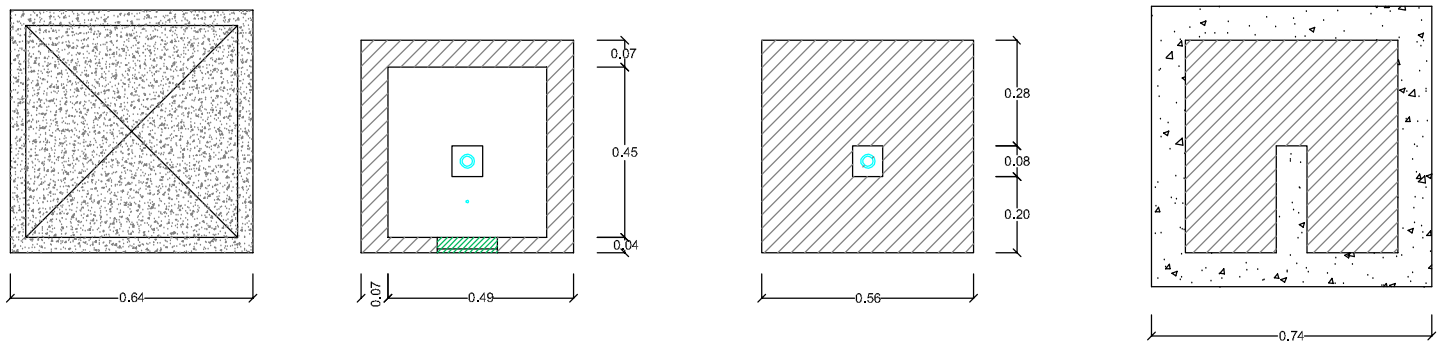

ÁGUAS DE VISEU

SERVIÇOS MUNICIPALIZADOS

DE ÁGUA E SANEAMENTO

DE VISEU

ESTAÇÃO ELEVATÓRIA DE ÁGUAS RESIDUAIS NO PARQUE INDUSTRIAL

DESENHOS DE PORMENOR TIPO

BOCA DE INCÊNDIO DE MARCO

PARA SISTEMA DE ABASTECIMENTO DE ÁGUA

O ENG. DIRECTOR-DELEGADO

PROJETO Nº:	29–2022
PROJ:	
TOP:	
CAD:	29–2022–EEAR_Pic
DES:	
DATA:	05/2022
OBS:	
ESCALA (S):	
H=	S/E
V=	S/E

03.05