

Pormenor A

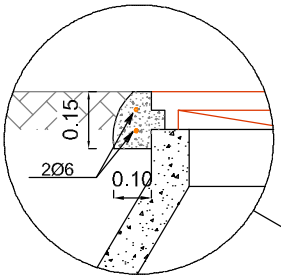


Escala 1/20

Caixa de Visita Simples

Corte AA"

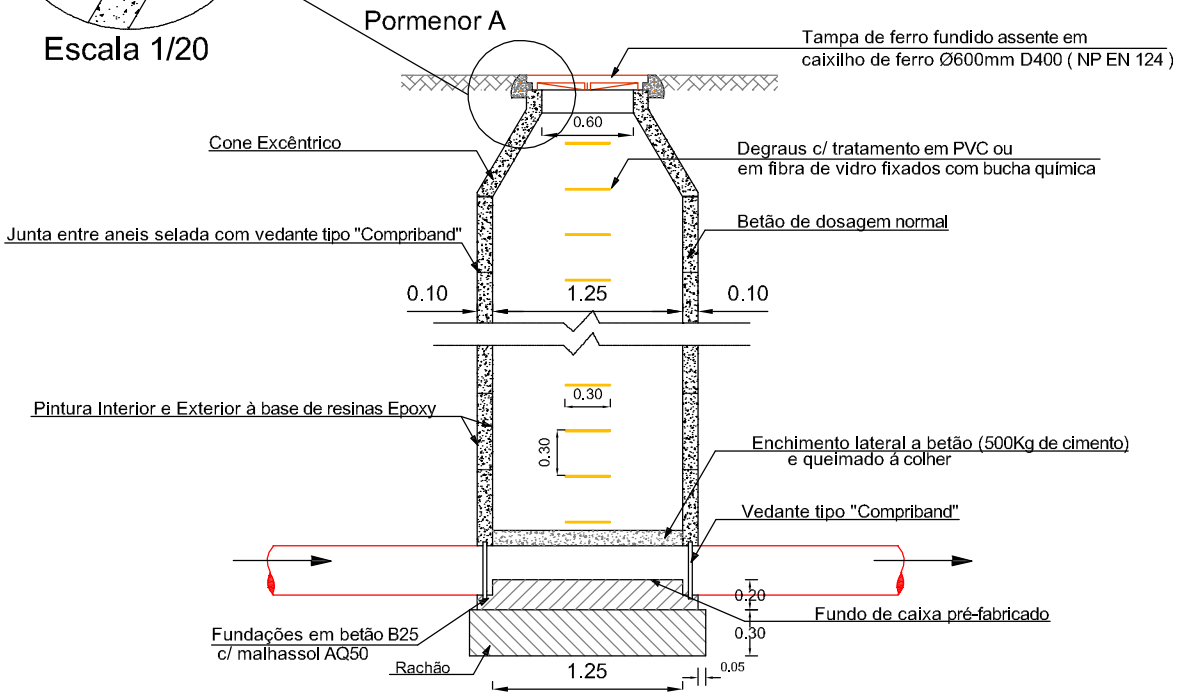

Planta

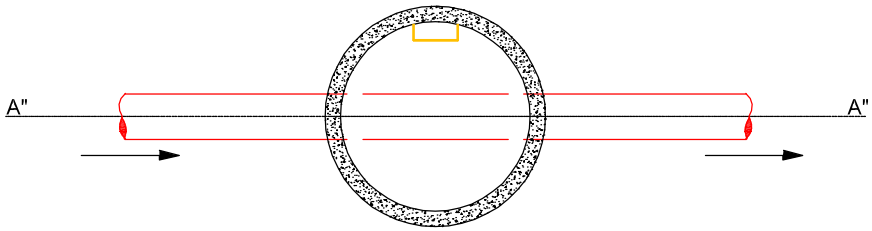

SERVIÇOS MUNICIPALIZADOS DE ÁGUA E SANEAMENTO DE VISEU	ESTAÇÃO ELEVATÓRIA DE ÁGUAS RESIDUAIS NO PARQUE INDUSTRIAL DESENHOS DE PORMENOR TIPO CAIXA DE VISITA DE COLETOR PARA SISTEMA DE DRENAGEM DE ESGOTO	PROJETO Nº: 29–2022 PROJ: TOP: CAD: 29–2022–EEAR_Pic DES: DATA: 05/2022 OBS : ESCALA (S): H= S/E V= S/E
	O ENG. DIRECTOR-DELEGADO	03.06