


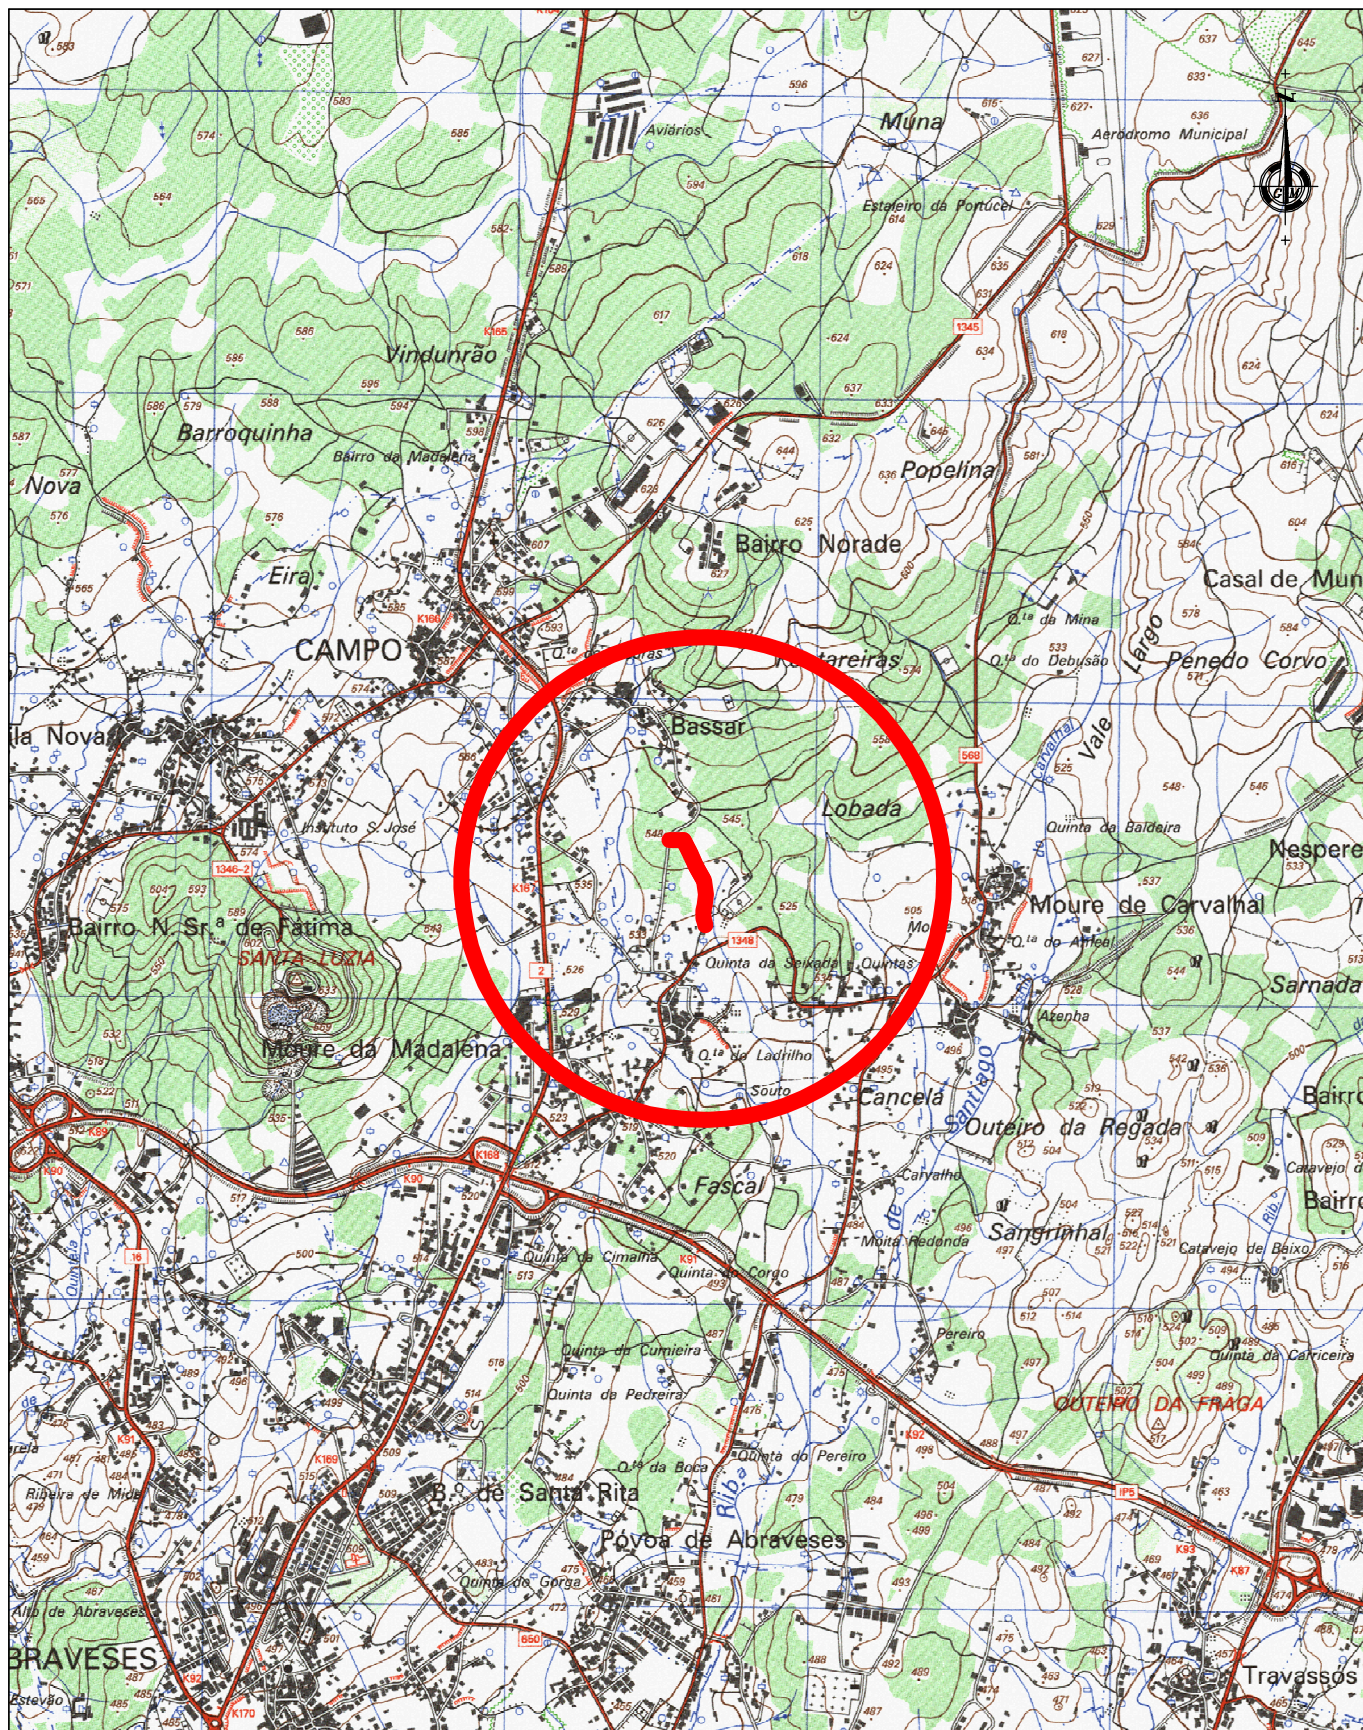

**ÁGUAS
DE VISEU**

SERVIÇOS MUNICIPALIZADOS
DE ÁGUA E SANEAMENTO
DE VISEU

SANEAMENTO BÁSICO NA RUA FONTINHA DA PEDRA EM MOURE DE MADALENA

PLANTA DE LOCALIZAÇÃO

O ENG. DIRECTOR-DELEGADO

PROJETO Nº:66–2021

PROJ:

TOP:

CAD:66-2021-Sb_rua_fontinha_pedra_moura_madalena

DES:

DATA: 07/2021

OBS :

ESCALA (S):

H= 1/25000

V= 1/25000

01.01