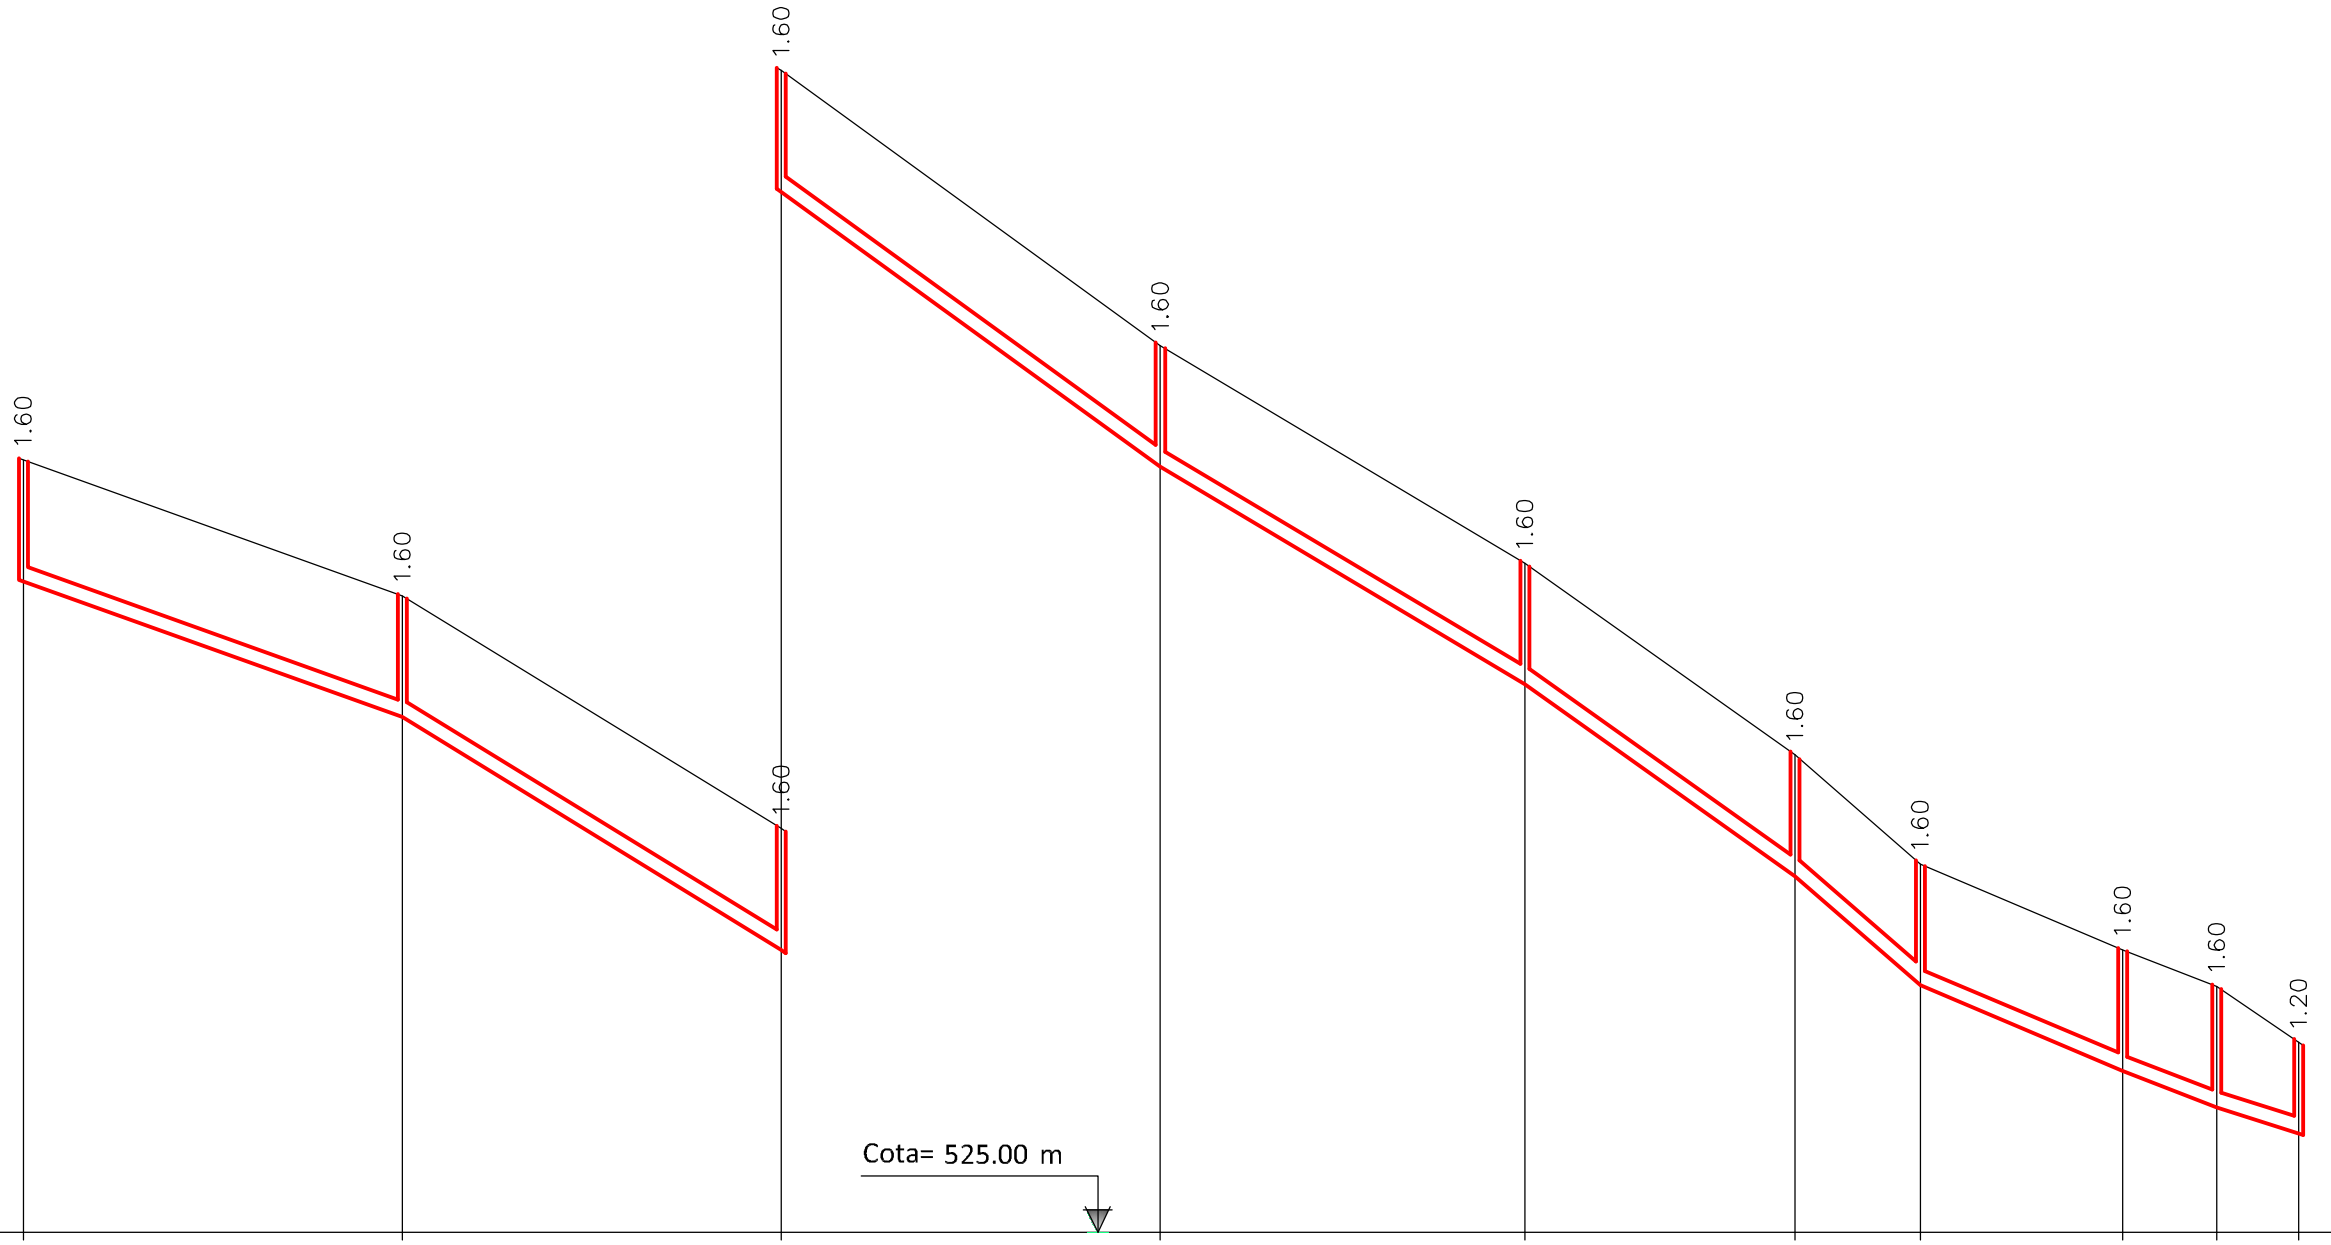

NÚMERO DE CAIXAS (Un)	01.01	01.02	01.03	01.04	01.05	01.06	01.07	01.08	01.09	EX 01
COTA DE TERRENO (m)	545.19	543.40	540.33	536.70	533.83	531.30	529.86	528.73	528.25	527.51
COTA DE SOLEIRA (m)	543.59	541.80	538.73	535.10	532.23	529.70	528.26	527.13	526.65	526.31
DIST. ENTRE PERFIS (ml)	50.00	50.00	50.00	48.10	35.65	16.52	26.69	12.42	10.81	
DIST. À ORIGEM (ml)	0.00	50.00	100.00	150.00	198.10	233.75	250.27	276.96	289.38	300.19
INCLINAÇÃO (%)	3.6%	6.1%	7.3%	6.0%	7.1%	8.7%	4.2%	3.9%	3.1%	
MATERIAL/DIÂMETRO (Ømm)	PVCØ200mm SN4									

ÁGUAS DEVISEU

SERVIÇOS MUNICIPALIZADOS

DE ÁGUA E SANEAMENTO

DE VISEU

SANEAMENTO BÁSICO NA RUA FONTINHA DA PEDRA EM MOURE DE MADALENA

SISTEMA DE DRENAGEM DE ESGOTOS

PERFIL LONGITUDINAL DO COLETOR

O ENG. DIRECTOR-DELEGADO

PROJETO Nº: 66-2021

PROJ:

TOP:

CAD 66-2021-Sb_rua_fontinha_pedra_moure_madalena

DES:

DATA: 07/2021

OBS :

ESCALA (S):

H= 1/1000

V= 1/1000

03.02