


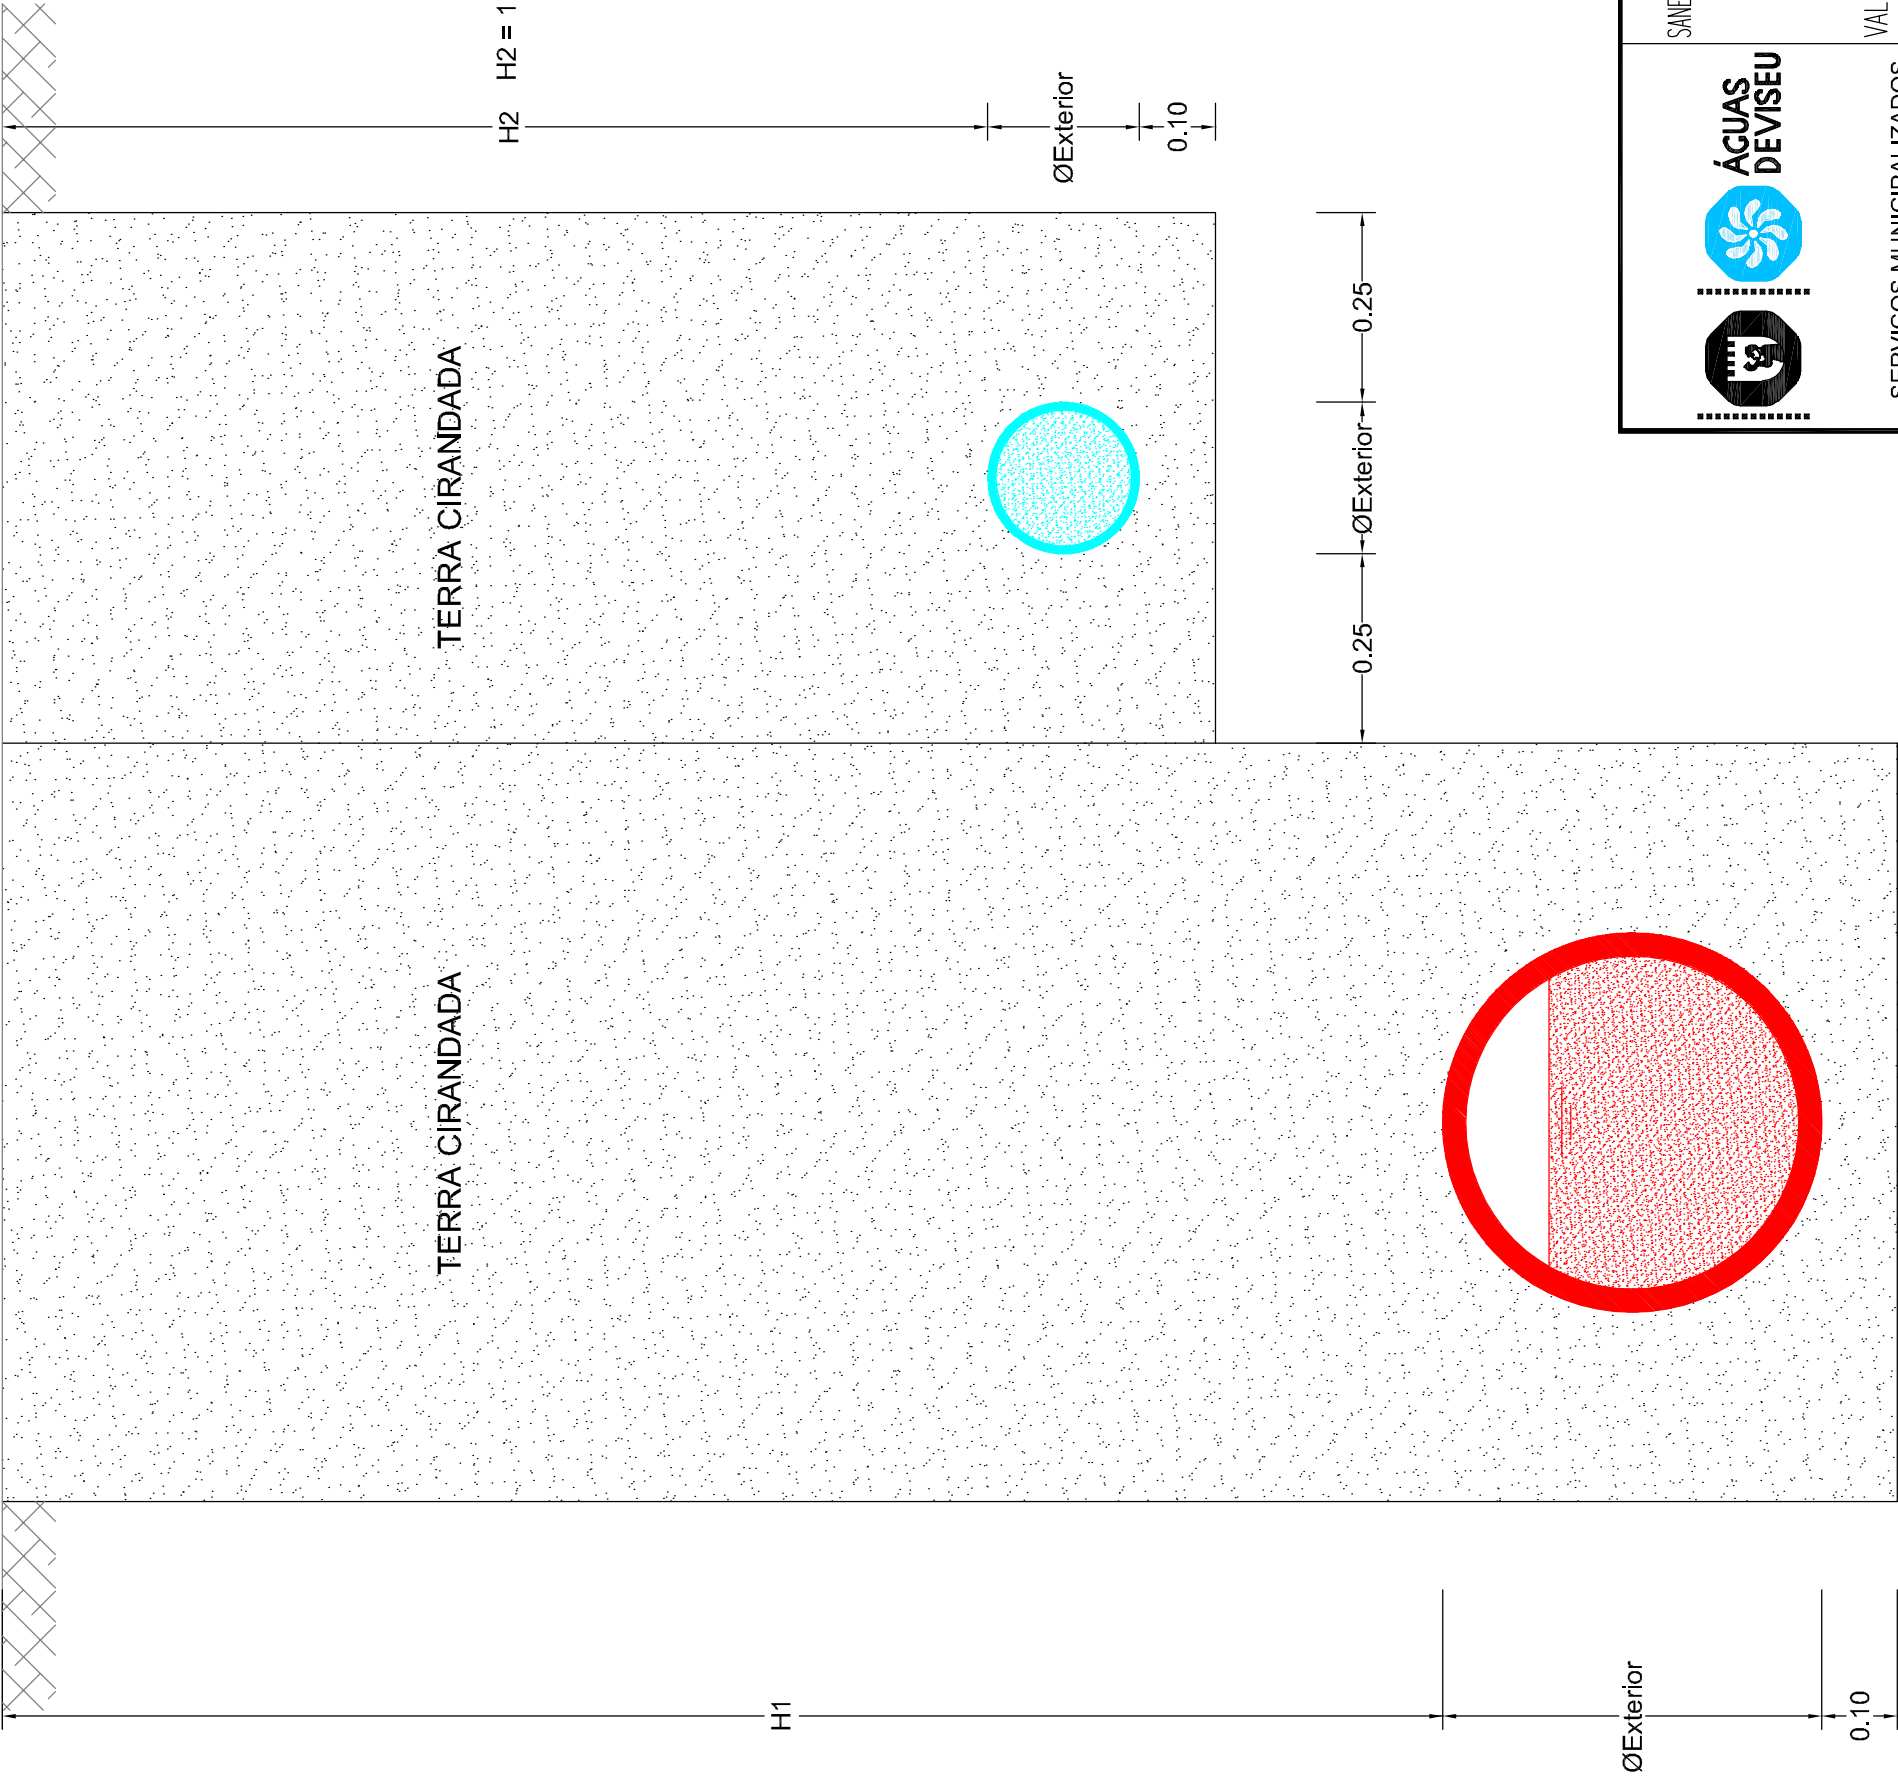

Nas zonas onde o nível freático for elevado o fundo da vala deve levar 30 cm de rachão e 20 cm de betão B20 com malhassol AQ50

|   |                                                                 |  |  |                                                 |
|---|-----------------------------------------------------------------|--|--|-------------------------------------------------|
| <div></div> <div>SERVIÇOS MUNICIPALIZADOS<br/>DE ÁGUA E SANEAMENTO<br/>DE VISEU</div> | SANEAMENTO BÁSICO NA RUA FONTINHA DA PEDRA EM MOURE DE MADALENA |  |  | PROJETO Nº : 66 – 2021                          |
|   |                                                                 |  |  | PROJ:                                           |
|   |                                                                 |  |  | TOP:                                            |
|   | DESENHOS DE PORMENOR TIPO                                       |  |  | CAD 36-2021-Sb_ua_fontinha_pedra_moure_modelado |
|   |                                                                 |  |  | DES:                                            |
|   | VALA TIPO PARA CONDUITA DE ÁGUA E COLETOR DE ESGOTO             |  |  | DATA: 07/2021                                   |
|   |                                                                 |  |  | OBS :                                           |
|   | PARA SISTEMAS DE ABASTECIMENTO DE ÁGUA E DRENAGEM DE ESGOTO     |  |  | ESCALA (S):                                     |
|   |                                                                 |  |  | H= S/E                                          |
|   | O ENG. DIRECTOR-DELEGADO                                        |  |  | V= S/E                                          |
| 04.03   |                                                                 |  |  |                                                 |