

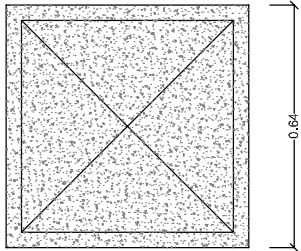
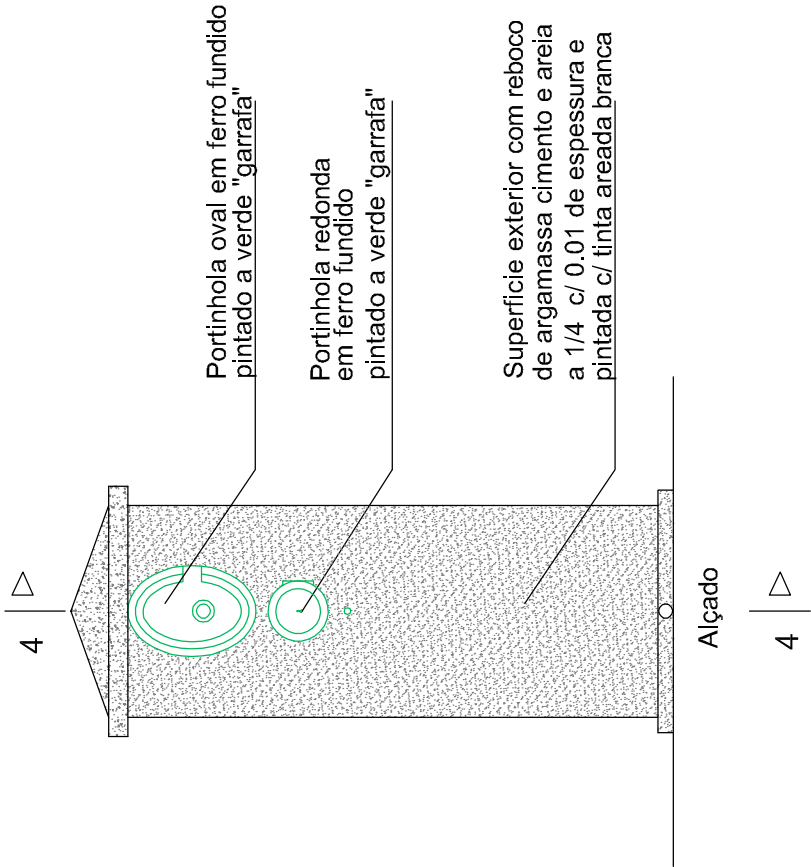



Corte 4.4

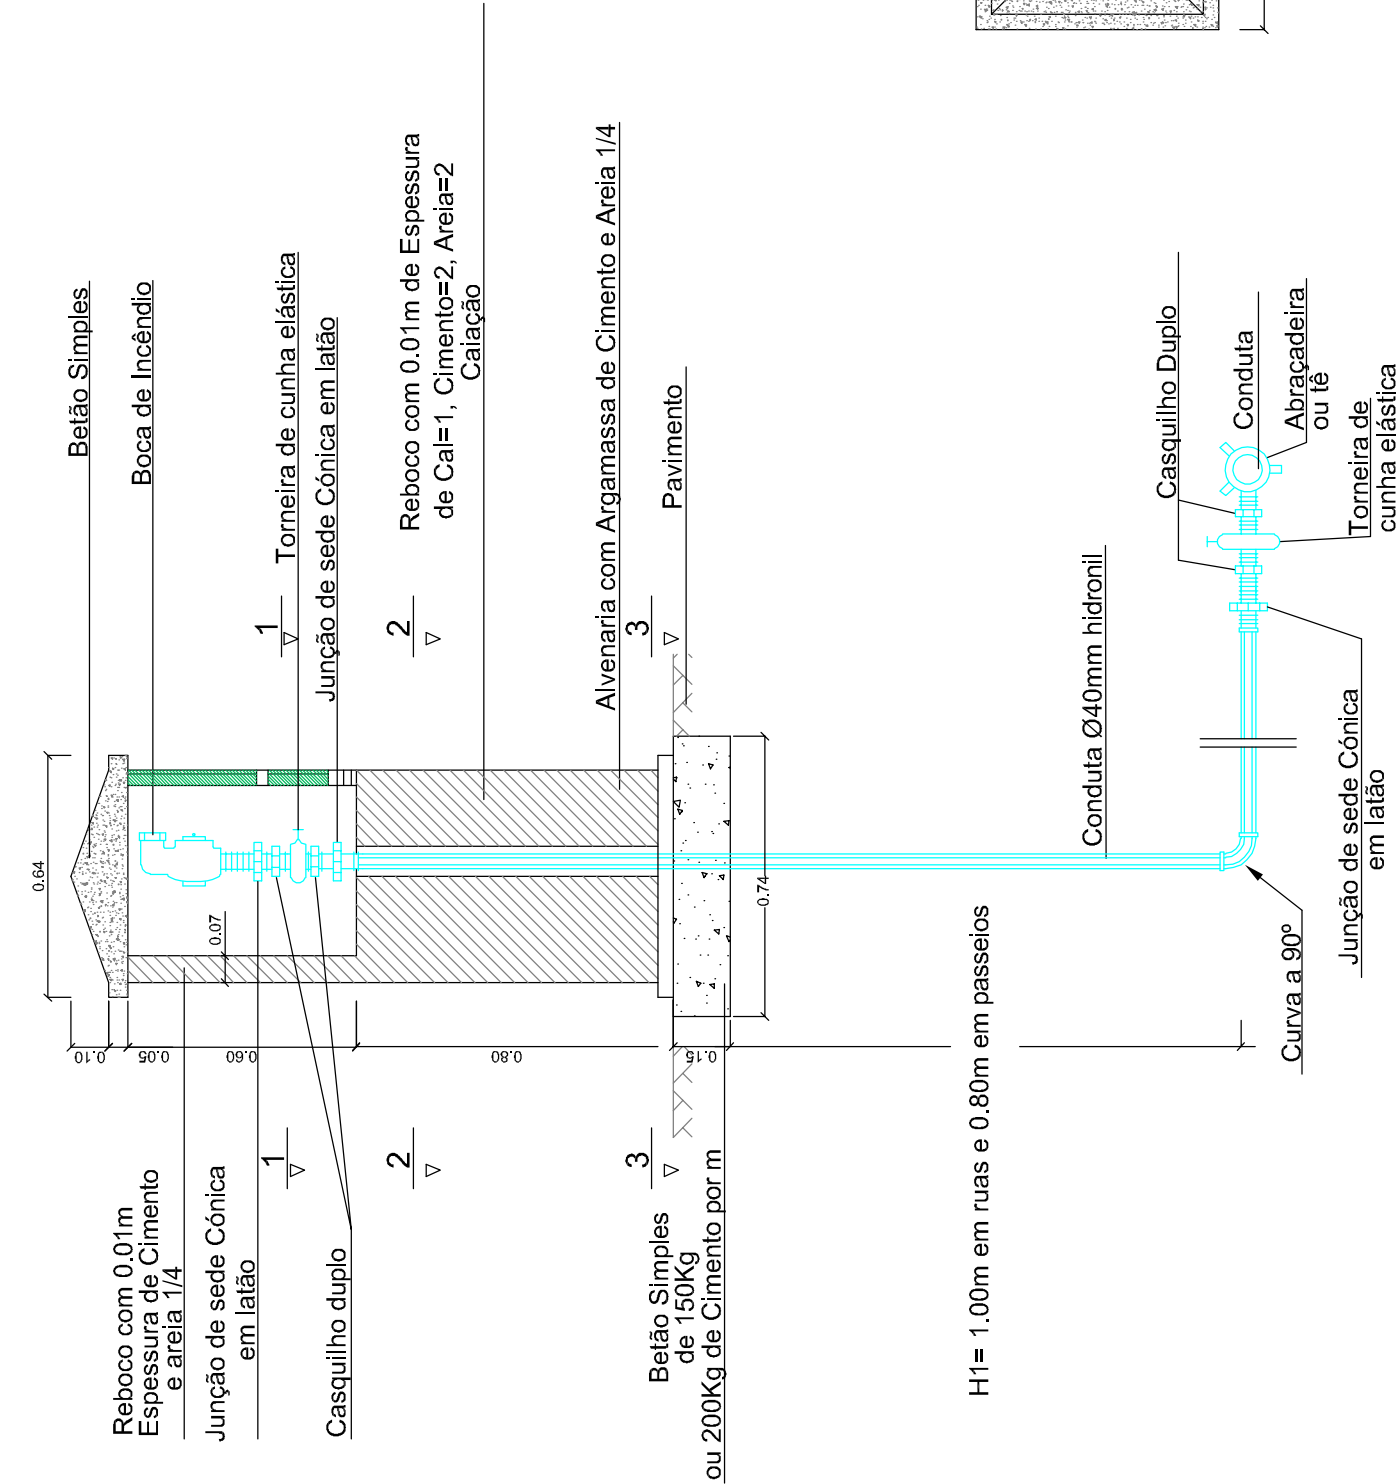


Planta

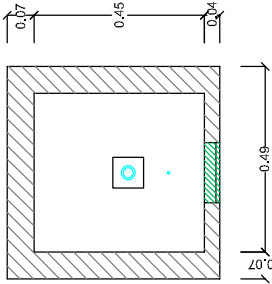

Corte 1.1

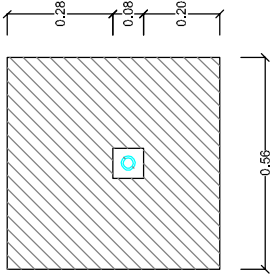

Corte 2.2

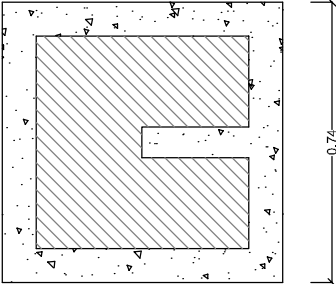

Corte 3.3

	SANEAMENTO BÁSICO NA RUA FONTINHA DA PEDRA EM MOURE DE MADALENA		PROJETO Nº : 66 – 2021
	DESENHOS DE PORMENOR TIPO BOCA DE INCÊNDIO DE MARCO PARA SISTEMA DE ABASTECIMENTO DE ÁGUA		PROJ.:
			TOP:
			CAD : 36-2021-Sb_ua_fontinha_pedra_moure_madalena
			DES:
			DATA: 07/2021
SERVIÇOS MUNICIPALIZADOS DE ÁGUA E SANEAMENTO DE VISEU	O ENG. DIRECTOR-DELEGADO	OBS :	
		ESCALA (S):	
		H= S/E V= S/E	04.04