


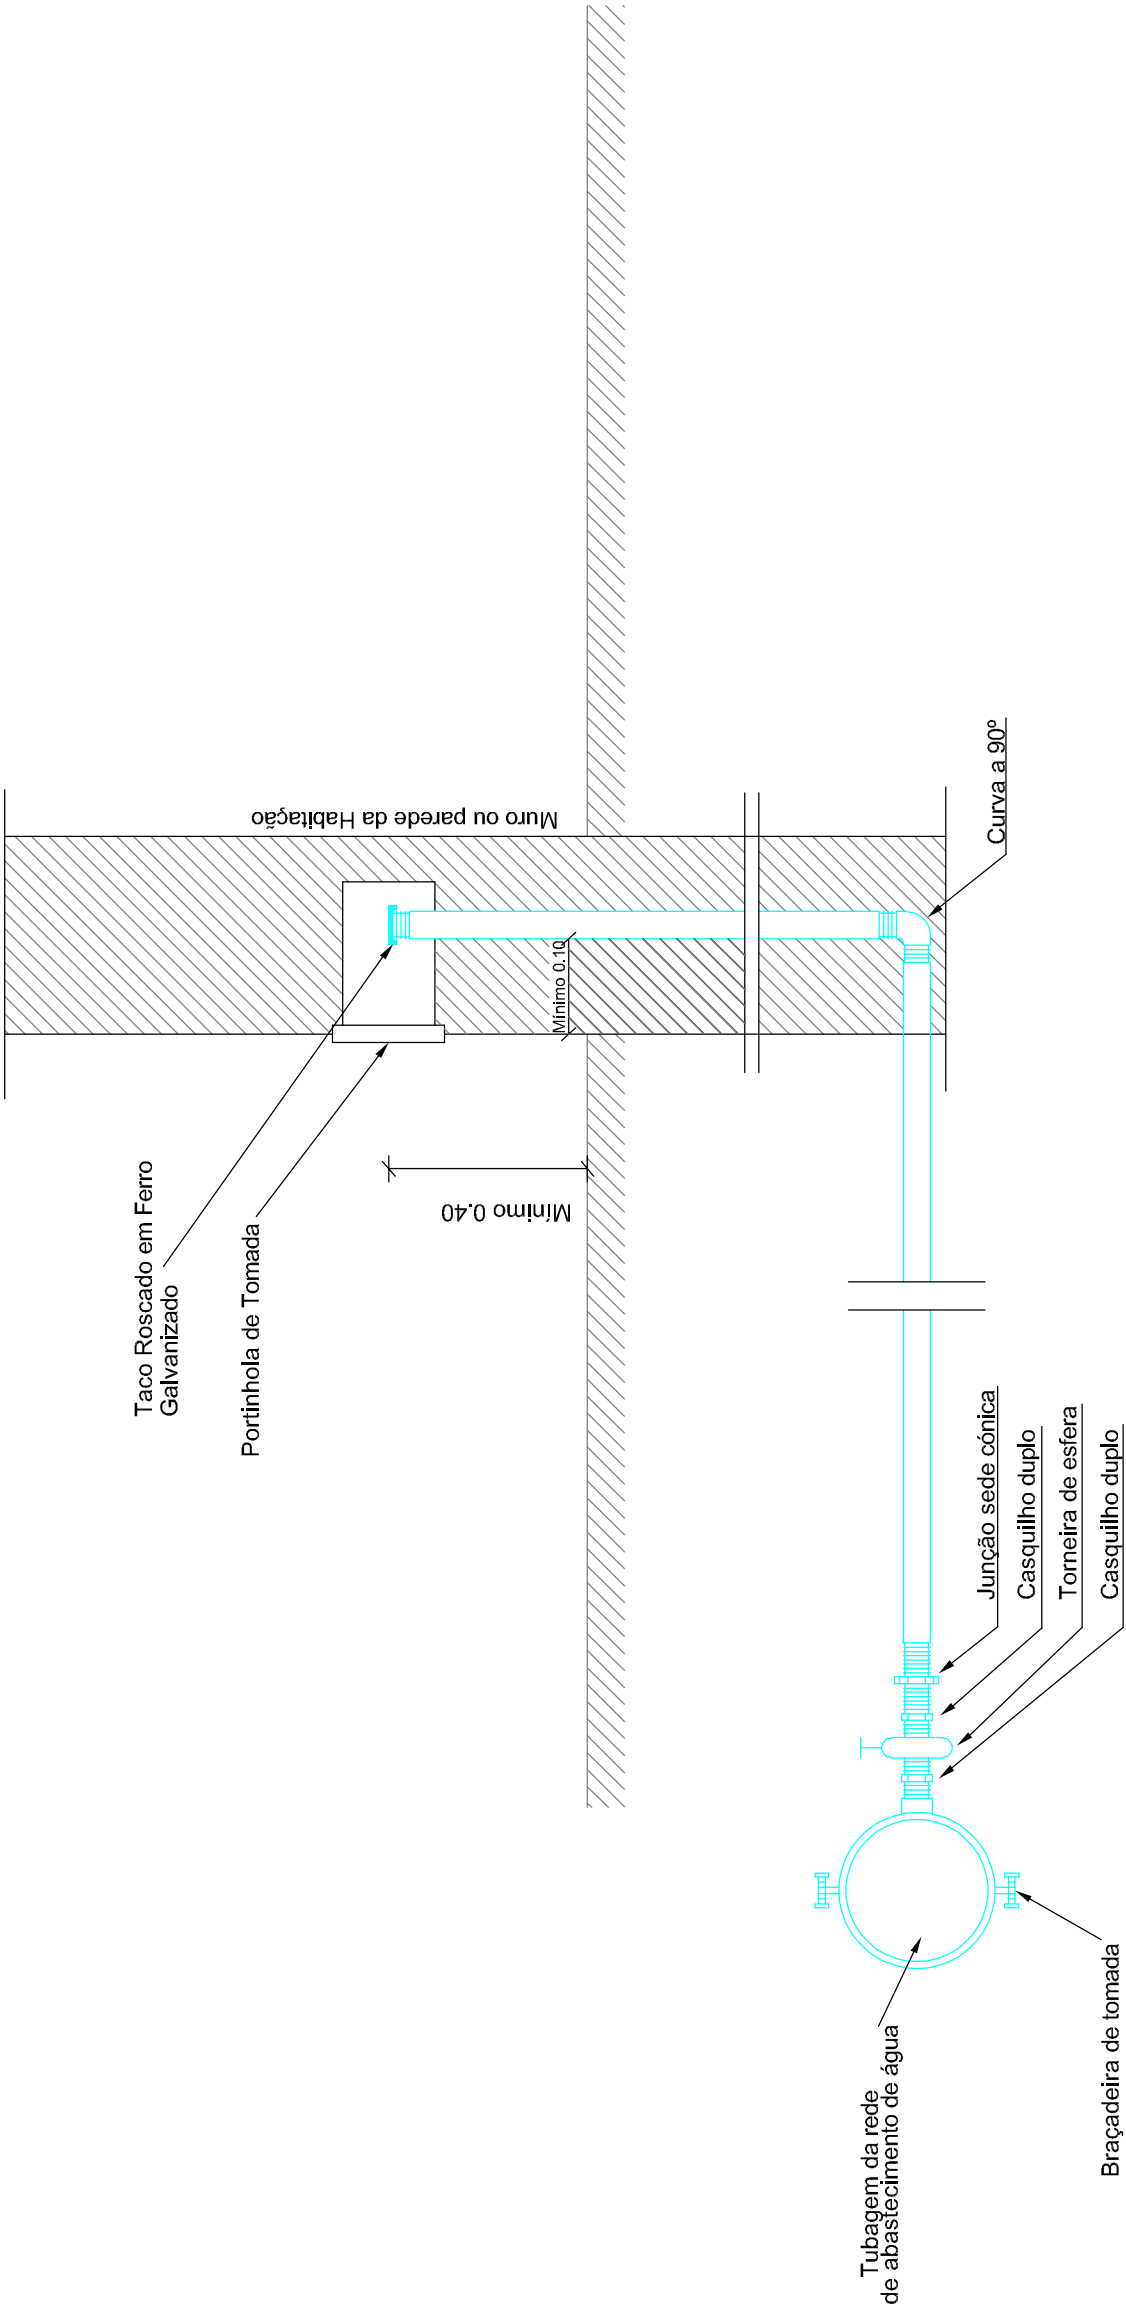

 SERVIÇOS MUNICIPALIZADOS DE ÁGUA E SANEAMENTO DE VISEU	SANEAMENTO BÁSICO NA RUA FONTINHA DA PEDRA EM MOURE DE MADEIRA		PROJETO Nº : 66 – 2021
	PROJ.:		
	TOP:		
	CAD 36-2021-Sb_rua_fontinha_pedra_moure_madaleira		
	DES:		
	DATA: 07/2021		
	OBS :		
	ESCALA (S):		
	H= S/E		04.06
	V= S/E		
O ENG. DIRECTOR-DELEGADO			