




Pormenor 1

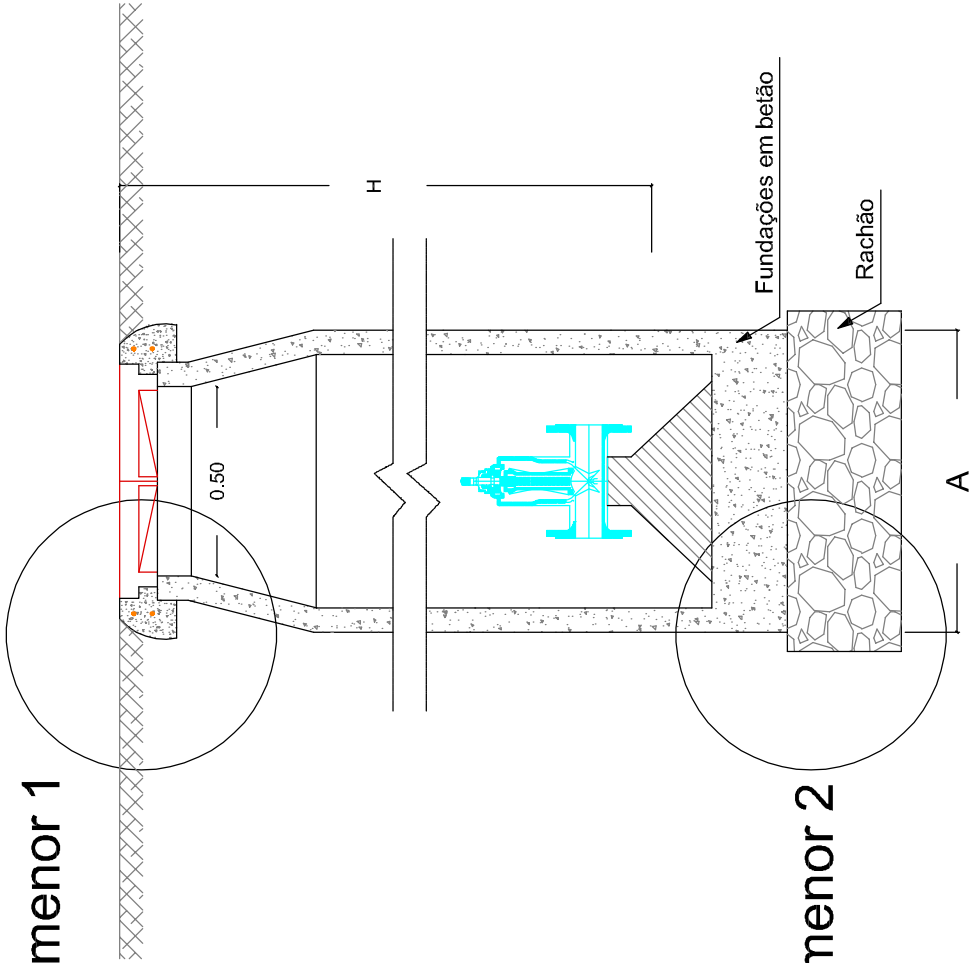


Pormenor 2

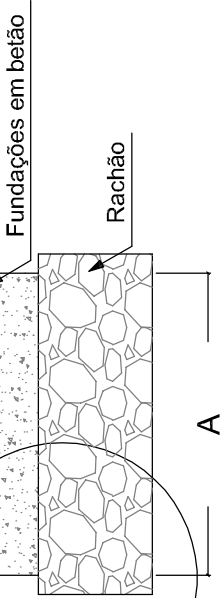

Pormenor 2

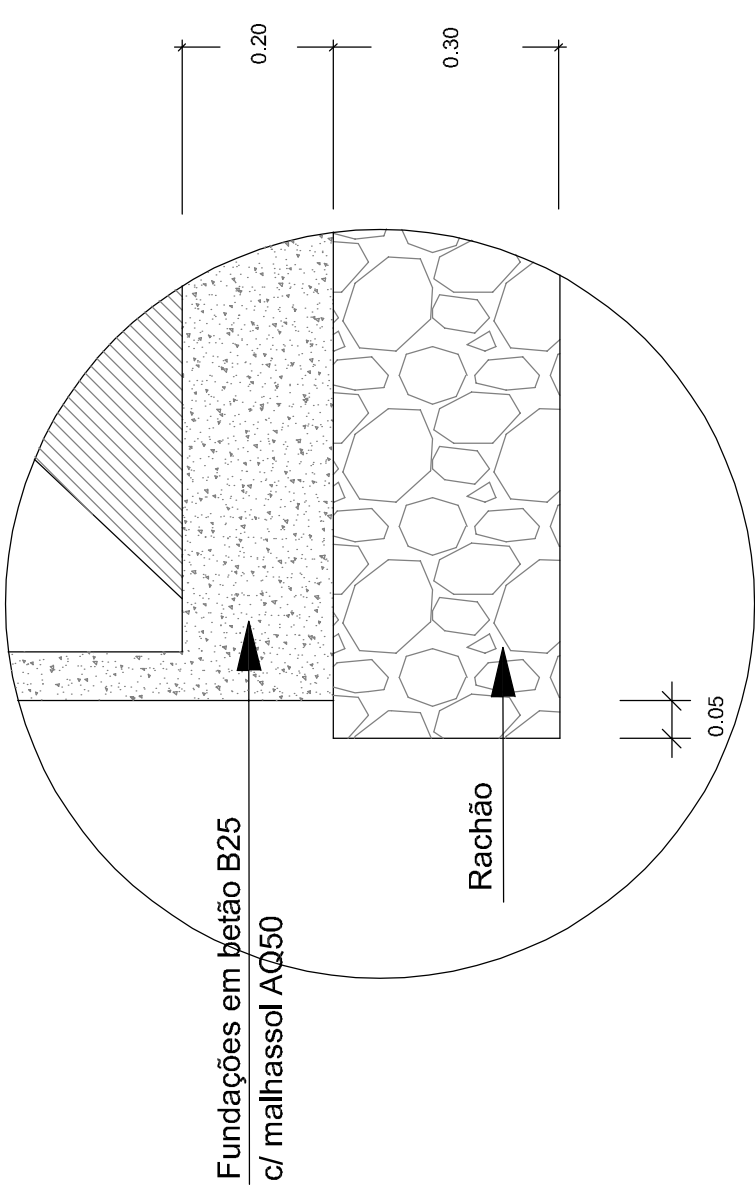

Pormenor 1

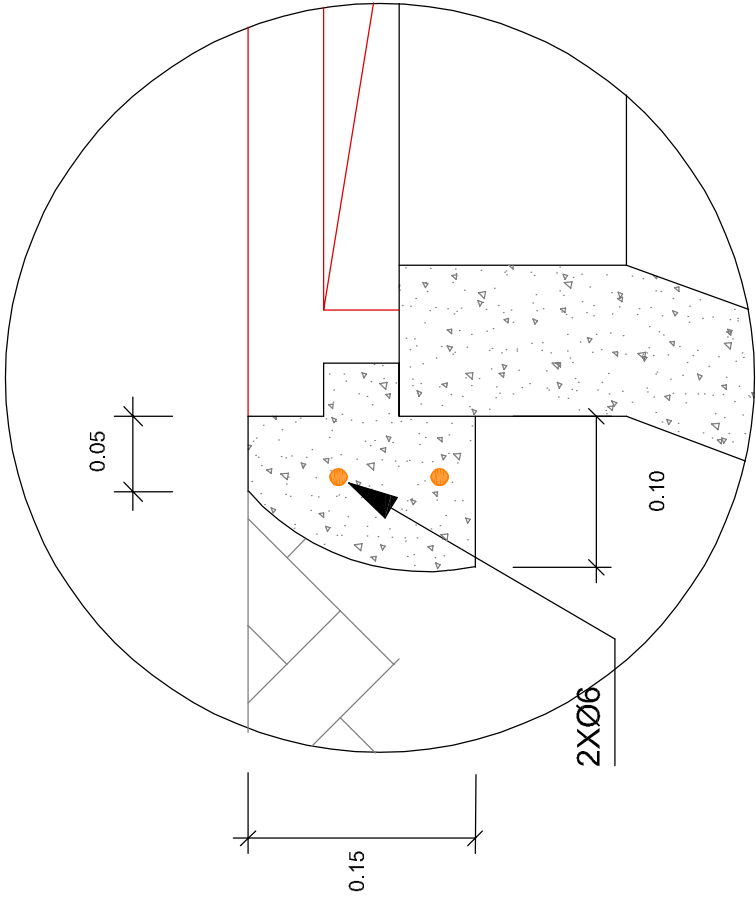

escala 1/25

Diâmetro da Conduta	A	Tipo de Tampa
Ø > 200mm	0.80	Ferro fundido Ø500 classe D400
Ø < 200mm	0.50	Ferro fundido Ø500 classe D400
	0.40	Ferro fundido Ø400 classe B125



SERVIÇOS MUNICIPALIZADOS
DE ÁGUA E SANEAMENTO
DE VISEU

SANEAMENTO BÁSICO NA RUA FONTINHA DA PEDRA EM MOURE DE MADEIRA

DESENHOS DE PORMENOR TIPO
CAIXA PARA VALVULAS DE SECCIONAMENTO
PARA SISTEMA DE ABASTECIMENTO DE ÁGUA

O ENG. DIRECTOR-DELEGADO

PROJETO Nº : 66 – 2021

PROJ.:

TOP:

CAD : 66-2021-Sb_ua_fontinha_pedra_moure_madaleira

DES:

DATA: 07/2021

OBS :

ESCALA (S):
H= S/E
V= S/E

04.07