




Corte

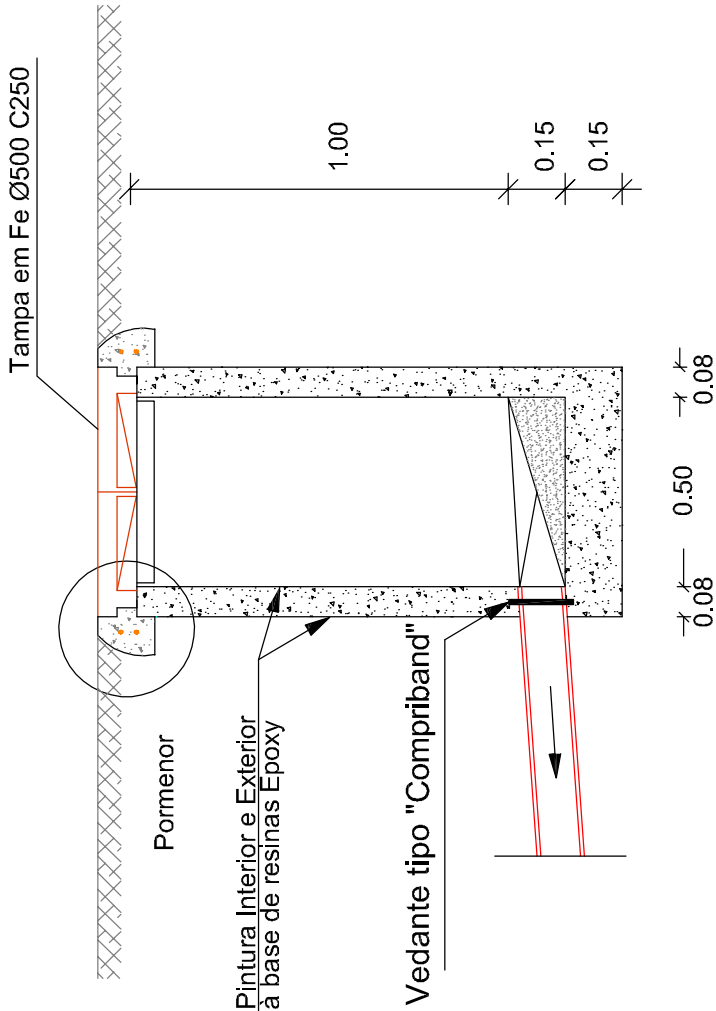

Planta

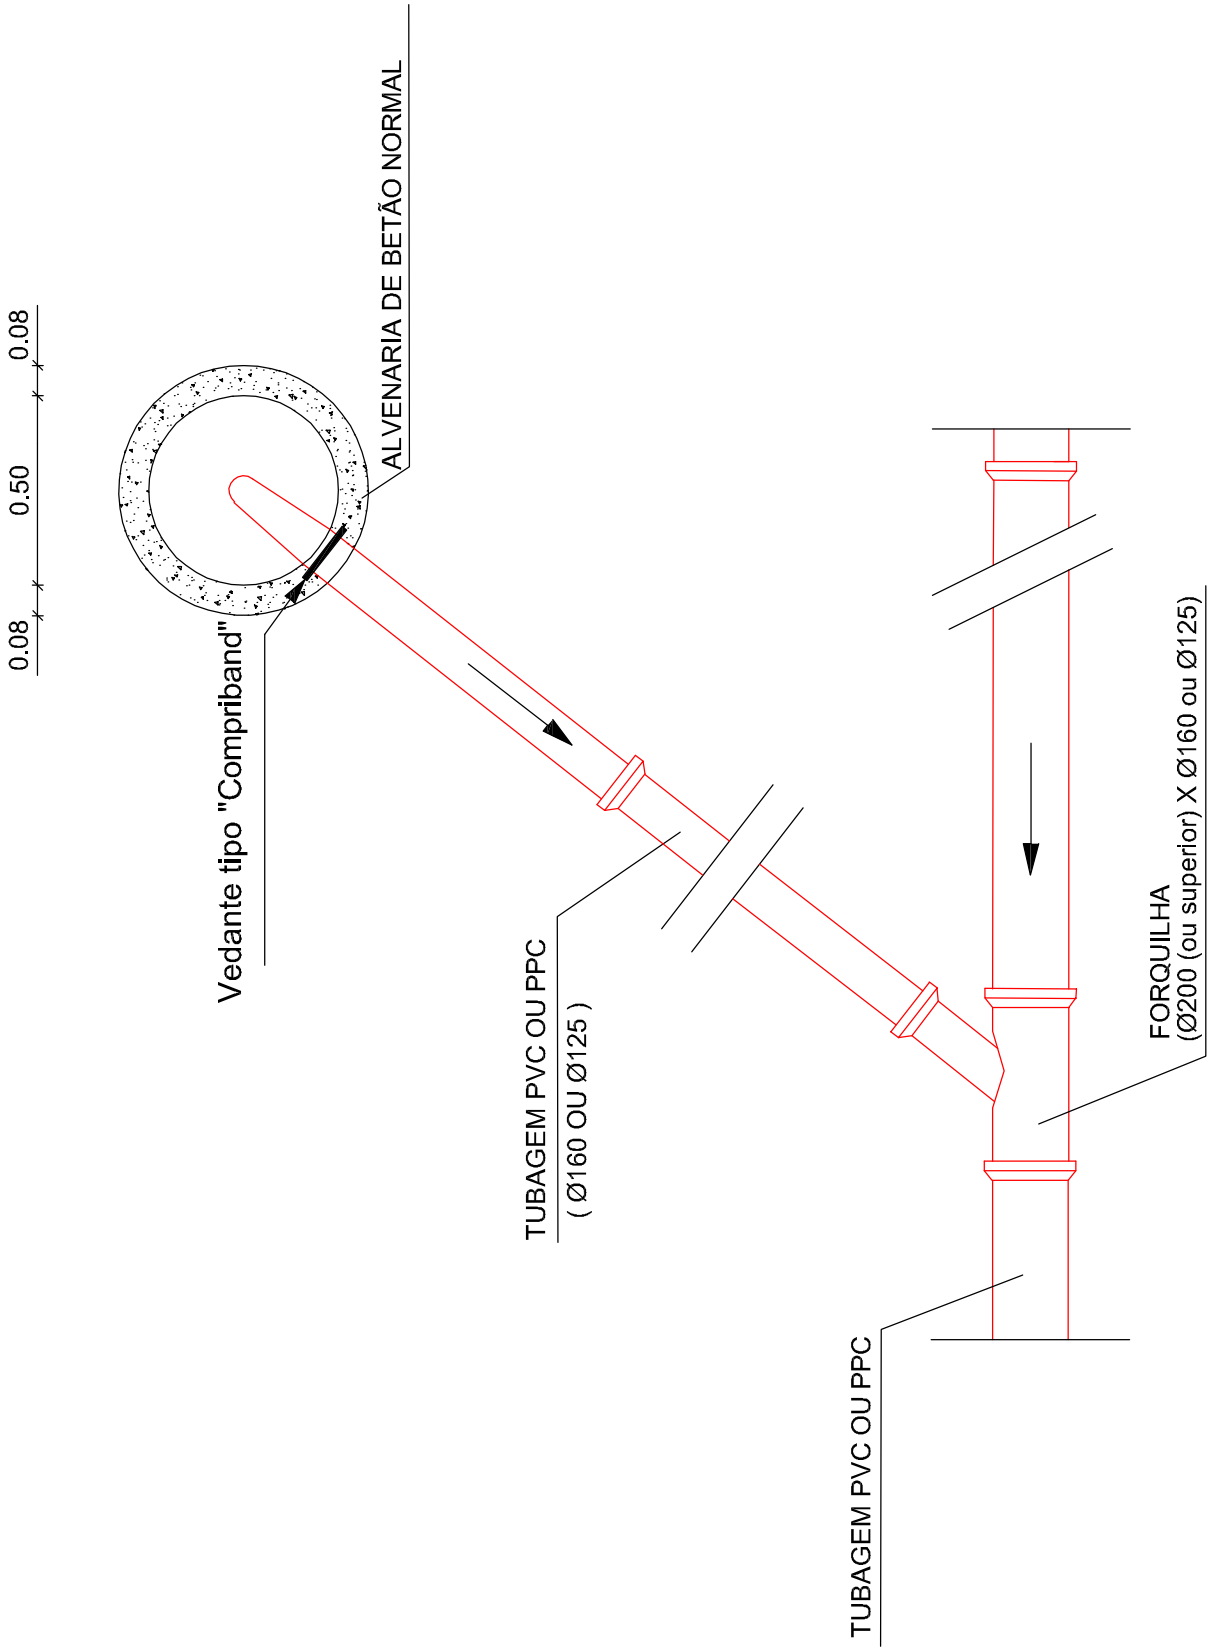

Pormenor

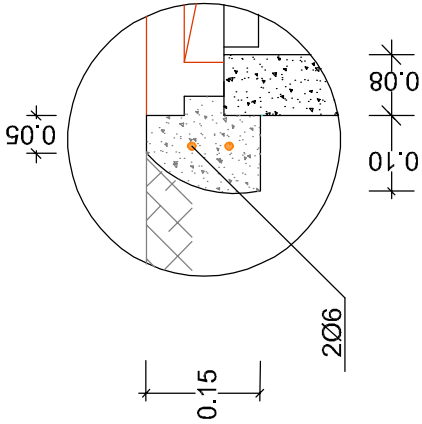

ÁGUAS DE VISEU SERVIÇOS MUNICIPALIZADOS DE ÁGUA E SANEAMENTO DE VISEU	PROJETO Nº : 66 – 2021		SANEAMENTO BÁSICO NA RUA FONTINHA DA PEDRA EM MOURE DE MADEIRA		04.09
	PROJ:		PROJ:		
	TOP:		TOP:		
	CAD : 36-2021-Sb_ua_fontinha_pedra_moure_madaleira		DES:		
	DATA: 07/2021		OBS :		
	ESCALA (S):		H= S/E		
		V= S/E			