



SARJETA / SUMIDOURO

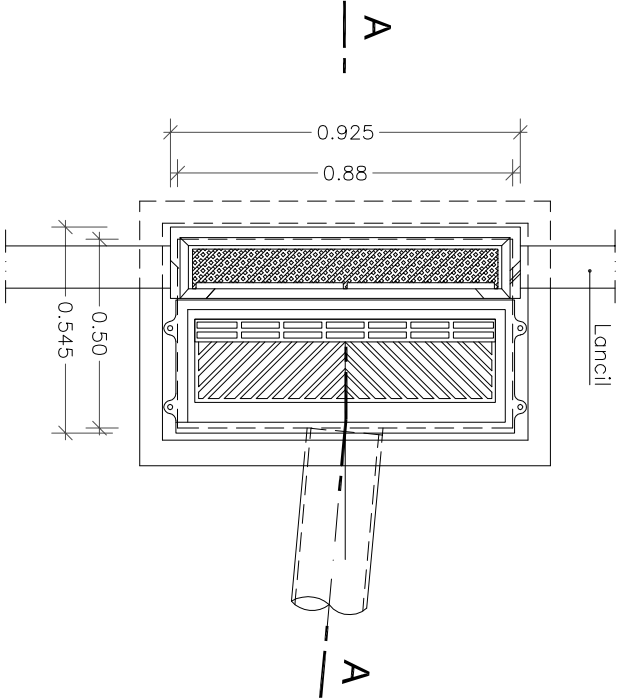

PLANTA

SUMIDOURO

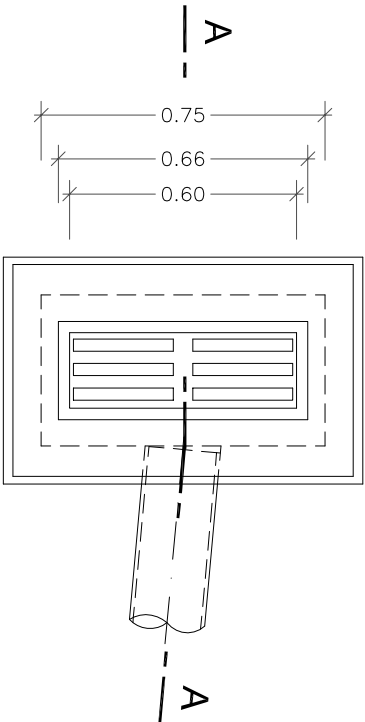


PLANTA

Assinado por: **PEDRO FILIPE RODRIGUES FURTADO**
Num. de Identificação: 10116837
Data: 2022.10.31 12:21:00-01'00'

Assinado por: **MARCO FILIPE FREITAS ARRUDA MOURA RESENDES**
Num. de Identificação: 10801874
Data: 2022.11.02 14:59:13-01'00'

Assinado por: **CRISTINA SOUSA MELO DE OLIVEIRA NETO CORDEIRO DO CANTO TAVARES**
Num. de Identificação: 11728494
Data: 2022.11.02 15:21:34-01'00'

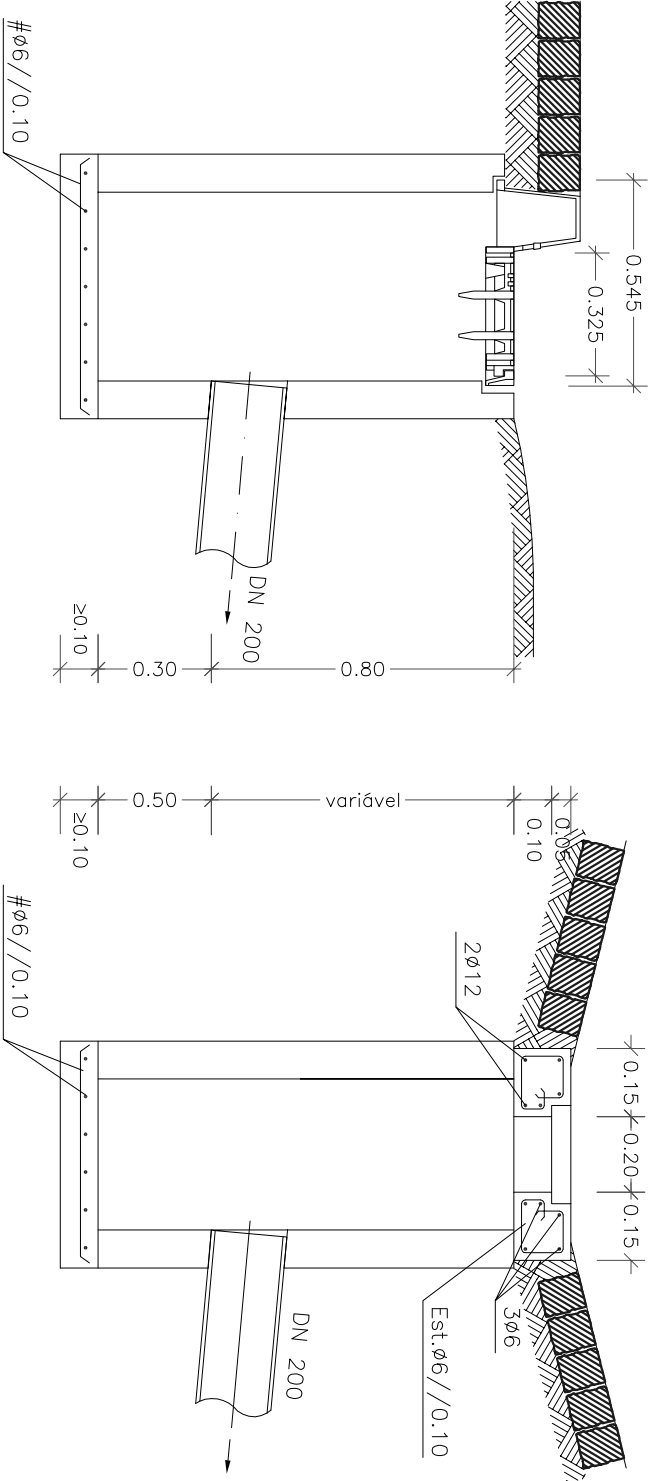

CORTE A-A

CORTE A-A

PROJ. DE		Escalas		Município de Ponta Delgada SWAS Serviços Municipalizados de Água e Saneamento	
PROJ.	DES.	22x100 JUL - 19			
TOP.					
COP.					
VER.					
DESENHO Nº 21				Obra nº 21/22 - Ligação do coletor de águas residuais domésticas da Rua Duarte Borges à ETAR do Livramento - São Roque	
SUBSTITUI:					
SUBSTITUIDO POR:					
REDE DE ÁGUAS RESIDUAIS PLUVIAIS				REDE DE ÁGUAS RESIDUAIS PLUVIAIS SARGETAS	
40 ANOS 1981 2021					
CONSULTORES DE ENGENHARIA, LDA.					
R. Monte Calvo, 313 - Telf: 22833980 22833989 (T.a.) +351 22 2010 2010 PORTUGAL - E-mail: noraqua@noraqua.pt www.noraqua.pt 40 ANOS 1981 2021 noraqua					
INFRAESTRUTURAS DE SANEAMENTO BÁSICO NAS FREGUESIAS DE SÃO ROQUE E LIVRAMENTO, CONCELHO DE PONTA DELGADA				LIGAÇÃO DA CANADA DUARTE BORGES À ETAR DO LIVRAMENTO	
DRENAGEM DE ÁGUAS RESIDUAIS				PERFIL LONGITUDINAL	
H=1/1 000				V=1/1 00	
3.1.3				ESCALAS:	
PROJETO DE EXECUÇÃO					
DESCRÇÃO					
REV. DATA					
PROJETO Nº 0210221					
SUBSTITUI:					
SUBSTITUIDO:					
PROJETO Nº JF					
DESENHO Nº JF					
VERIFICOU Nº BS					
APROVOU Nº LV					
DATA: MAI. 2022					