




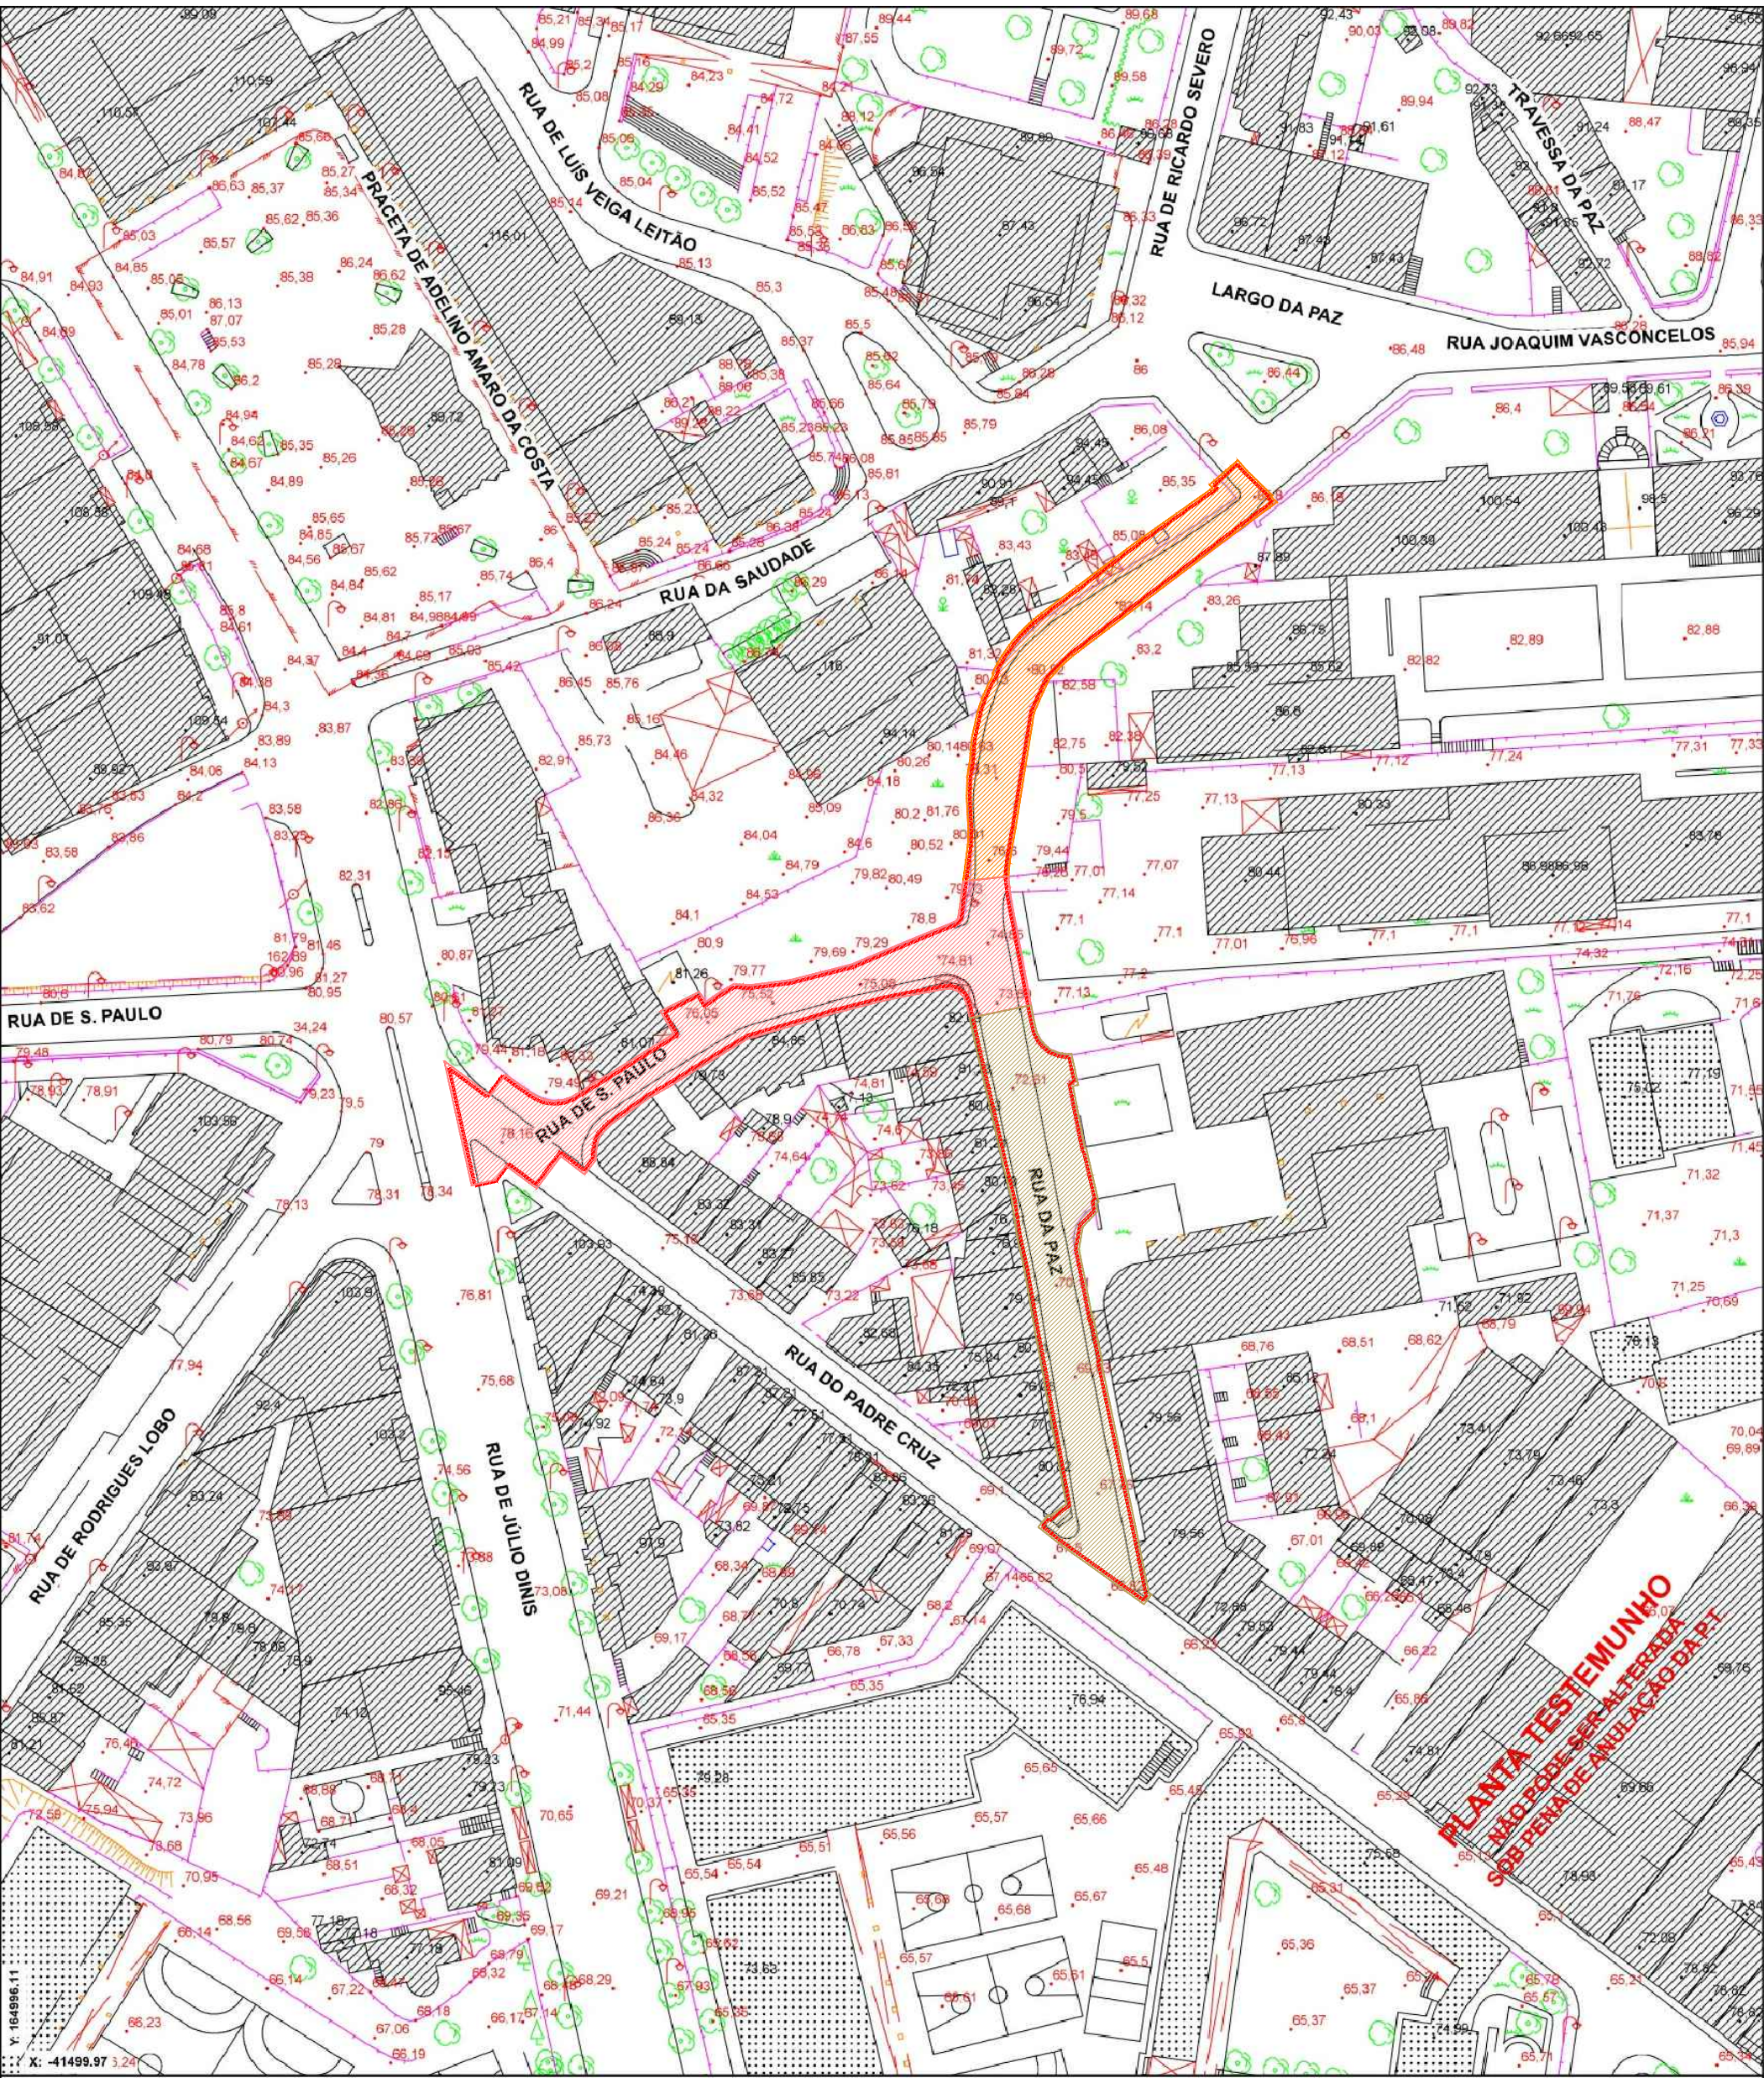

 Escala: 1:1000

 FASE 03
Rua da Paz, entre o entroncamento com a Rua de São Paulo e a entrega no Largo da Paz, excluindo a área do primeiro e incluindo as intervenções projetadas para a entrega no segundo.

CMCF
arquitectos

Rua do Campo Alegre n. 606, apt 401 - 7150 - 171 PORTO
Tel+ fax 226095023
cmcf@cmcfarquitectos.com

Av. Dr. Antunes Guimarães, 235 4100-079 Porto
T/F: 224915360
geral@grupo-daj.com • www.grupo-daj.com

Escalas

1/500 e 1/1000

Verificou CMCF 2022.julho.06

0428BPE_FASEAMENTO-ANEXO-CE