


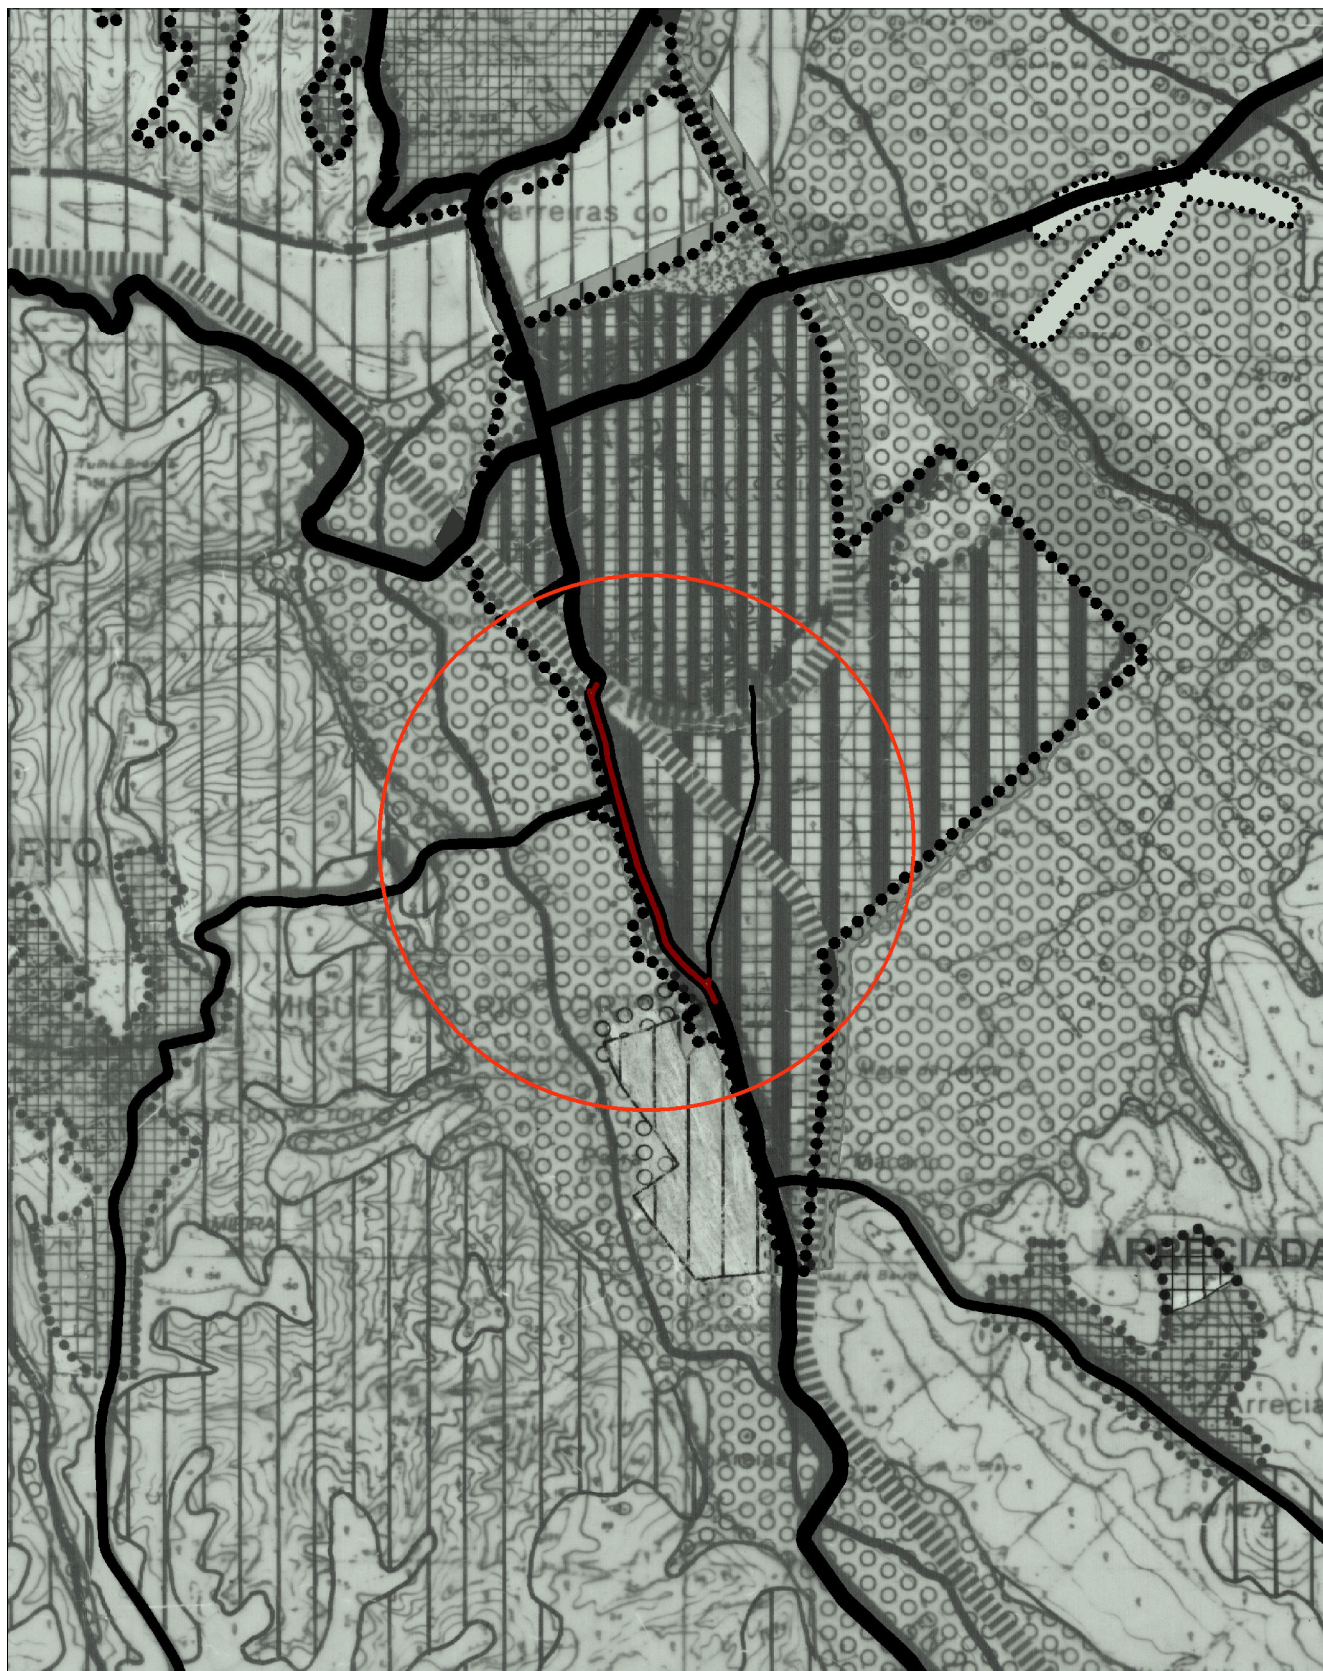

Planta de Ordenamento - PDM

ESPAÇOS CANAIS	ESPAÇOS URBANOS	
A23	Consolidado	Perímetro Urbano
Estradas Nacionais	Preenchimento	Perímetro de Aglomerado Rural
Variante à E.N. 358	Zona a Reordenar (Rossio)	Aglomerado Rural
Estradas Municipais	ESPAÇOS URBANIZÁVEIS	Espaço Natural
Caminhos Municipais	Expansão	Linhas de água
Caminhos não Classificados	Expansão (Rossio)	Espaço Agrícola
Estrada Municipal Proposta	Reserva	Espaço Agro-Florestal
Caminho de Ferro	Espaço Verde e de Protecção	Espaço Turístico
Ramal Ferroviário da Central do Pego	Espaço Industrial	
	Espaço de Infraestruturas (RERAE)	

Zonas de protecção e salvaguarda dos recursos e valores naturais da Albufeira do Castelo de Bode

Esta planta constitui um extrato da planta de síntese do Plano de Ordenamento da Albufeira do Castelo de Bode, elaborado pelo Instituto da Água, e adaptado para o Plano Diretor Municipal, nos termos do artigo 78.º da Lei n.º 31/2014

ZONA DE PROTECÇÃO

USO URBANO	
	Áreas Urbanas
	Áreas Urbanas com Vocação Turística
USO TURÍSTICO	
	Áreas Turísticas
	Pousadas e Estalagens
	Turismo em Espaço Rural
	Parques de Campismo
USO AGRÍCOLA	
USO FLORESTAL	
ZONAS DE PROTECÇÃO E VALORIZAÇÃO AMBIENTAL	
ZONAS DE RECREIO E LAZER	
	Zonas de Recreio Balnear e Respetiva Zona Protecção
	Outros Equipamentos
INFRAESTRUTURAS	
	Zona de Respeito à Barragem e Órgãos de Segurança
	Zonas de Protecção à Barragem e Órgãos de Segurança
INFRAESTRUTURAS DE ABASTECIMENTO	
	Captação Superficial e Zona de Protecção
	Captação subterrânea e zona de protecção (30m / 70m)
	Estação de tratamento de águas
	Limite da Zona de Protecção
	Zona Reservada da Albufeira (50m)
	Recursos Hídricos

QFPOACB_ABR2003

FONTE: Cartoqrafia 1:25000 proveniente do IGeoE