



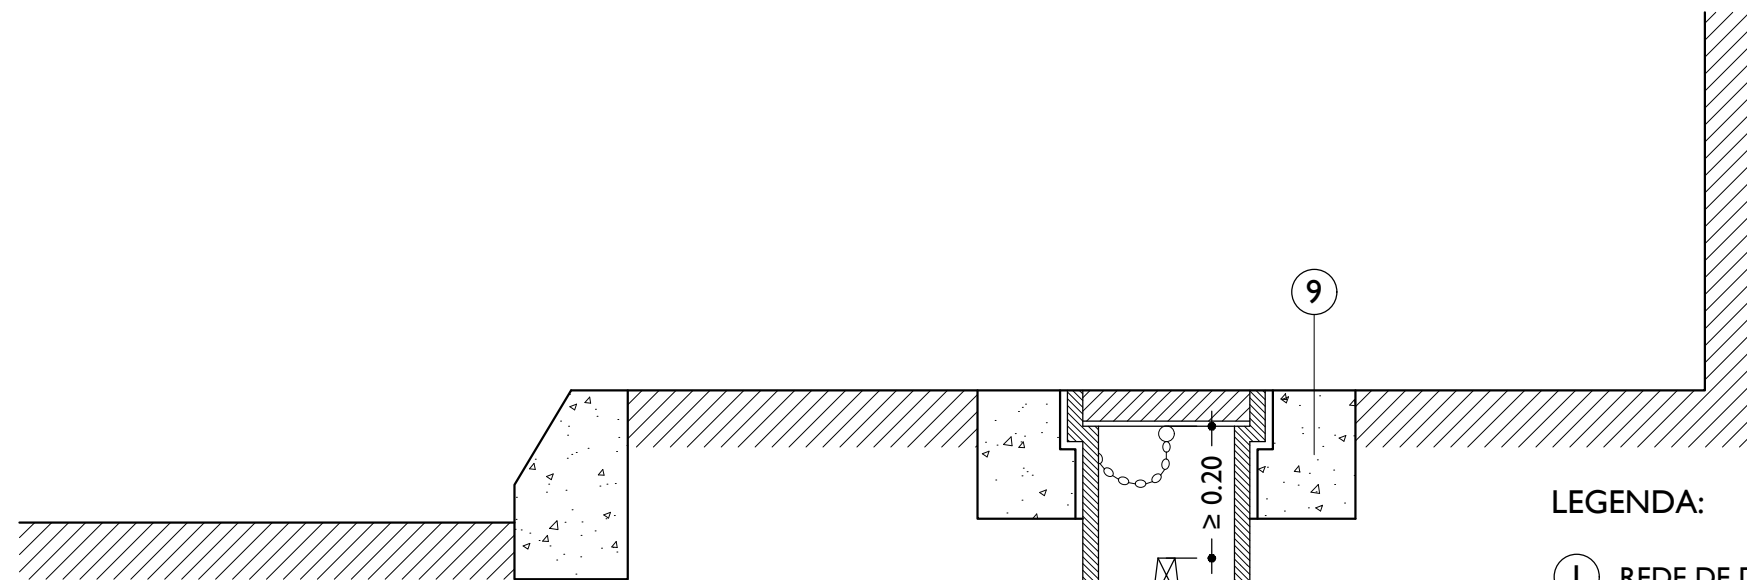

LEGENDA:

- ① REDE DE DISTRIBUIÇÃO
- ② ABRAÇADEIRA DE CARGA COM OBTURADOR INTEGRAL EM FERRO FUNDIDO DÚCTIL GGG-40 PN 16 COM REVESTIMENTO EM RESINA DE EPÓXI APLICADA ELECTROSTATICAMENTE NO INTERIOR E NO EXTERIOR, FORRADO INTERNAMENTE EM TODA A SUA EXTENSÃO COM BORRACHA SINTÉTICA COM JUNTA EM EPDM COM PELO MENOS SETE ANÉIS DE ESTANQUIDADE COM FUROS PASSANTES PARA A APLICAÇÃO DE PARAFUSOS, PORCAS E ANILHAS COM PARAFUSOS EM AÇO INOXIDÁVEL A2-70
- ③ ACESSÓRIO DE ENCAIXE RÁPIDO
- ④ TUBO DE POLIETILENO DE ALTA DENSIDADE (PEAD PN10)
- ⑤ VÁLVULA DE CUNHA ELÁSTICA EM FERRO FUNDIDO DÚCTIL GGG-40 PN 16 COM REVESTIMENTO EM RESINA DE EPÓXI APLICADA ELECTROSTATICAMENTE NO INTERIOR E NO EXTERIOR COM FUSO EM AÇO INOXIDÁVEL, DIN X 20 CR 13, LAMINADO A FRIO COM BATENTE DE FIM DE CURSO NA POSIÇÃO TOTALMENTE ABERTA COM CHUMACEIRA COMPLETA ISOLANDO TOTALMENTE O FUSO DO CONTACTO DIRECTO COM A TAMPA
- ⑥ TUBO DE PROTEÇÃO EM PVC
- ⑦ HASTE
- ⑧ CAIXA CILÍNDRICA COM TAMPA (Modelo - E do desenho técnico DT.AA.AdRA.019)
- ⑨ BETÃO SIMPLES

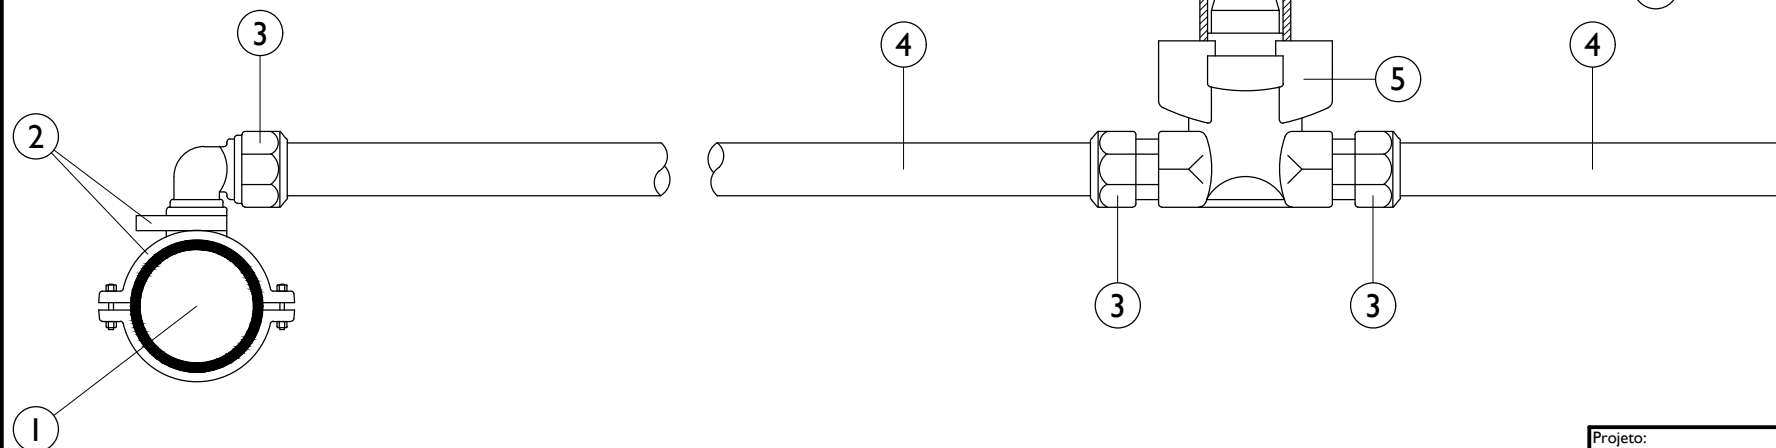

Projeto:		
RAMAL DE LIGAÇÃO PARA REDE DE ABASTECIMENTO DE ÁGUA (SOLUÇÃO TIPO I)		
Data: 21.10.2020	Designação: DESENHO TÉCNICO	
Projetou: VF		
Verificou: VF		
Aprovou: AR		
		Ref.ª: DT.AA.AdRA.005.02
		Des. nº:
		Escala: S/ ESCALA