


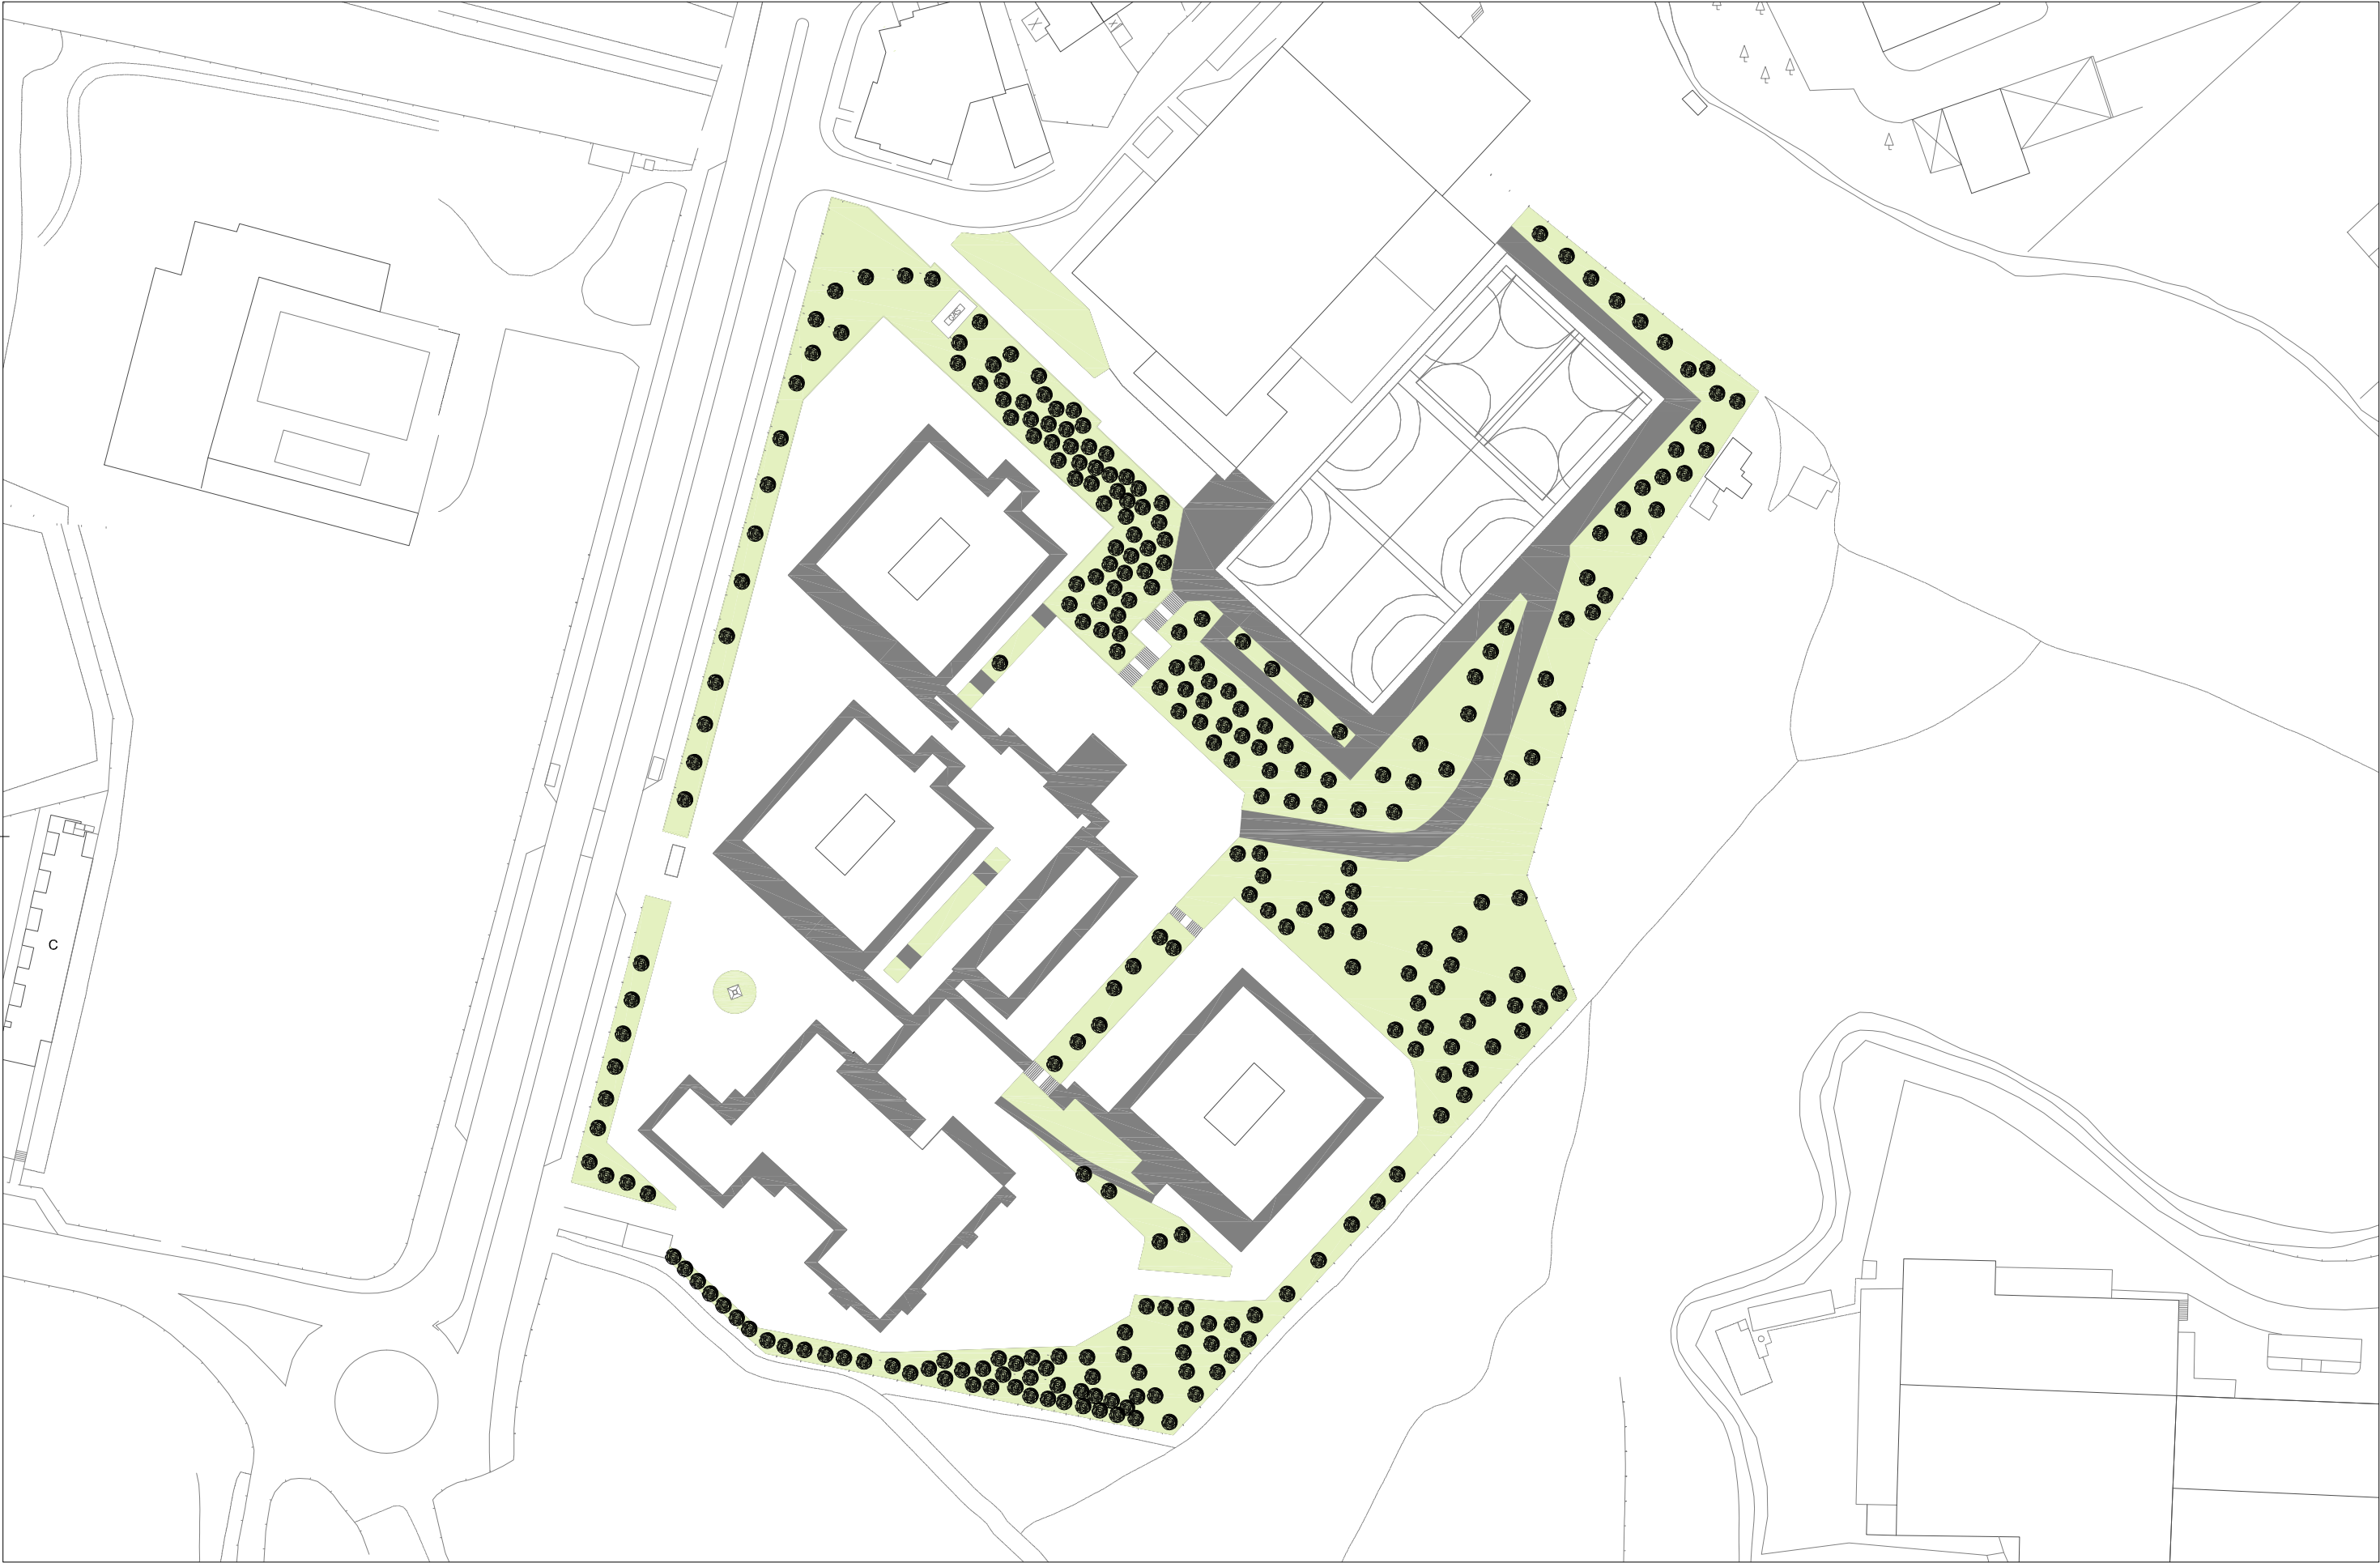

Legenda:

Áreas dos Passeios = 3 216.00m2

Áreas Verdes = 7 363.00m2

Árvores = 276

main

DEPARTAMENTO DE SUSTENTABILIDADE TERRITORIAL

DIVISÃO DE PLANEAMENTO TERRITORIAL

Titulo:
Manutenção das Escolas EB 2,3 do Concelho

Sub-titulo:
Escola EB 2,3 Gueifães

Coordenação:
Aa

Projecto:
Aa

Desenho:
Aa

Colaboração:
Aa

Freguesia:
Gueifães



1:1 000

Processo:
000

Folha:
0/0

Data:
...

Versão 00