


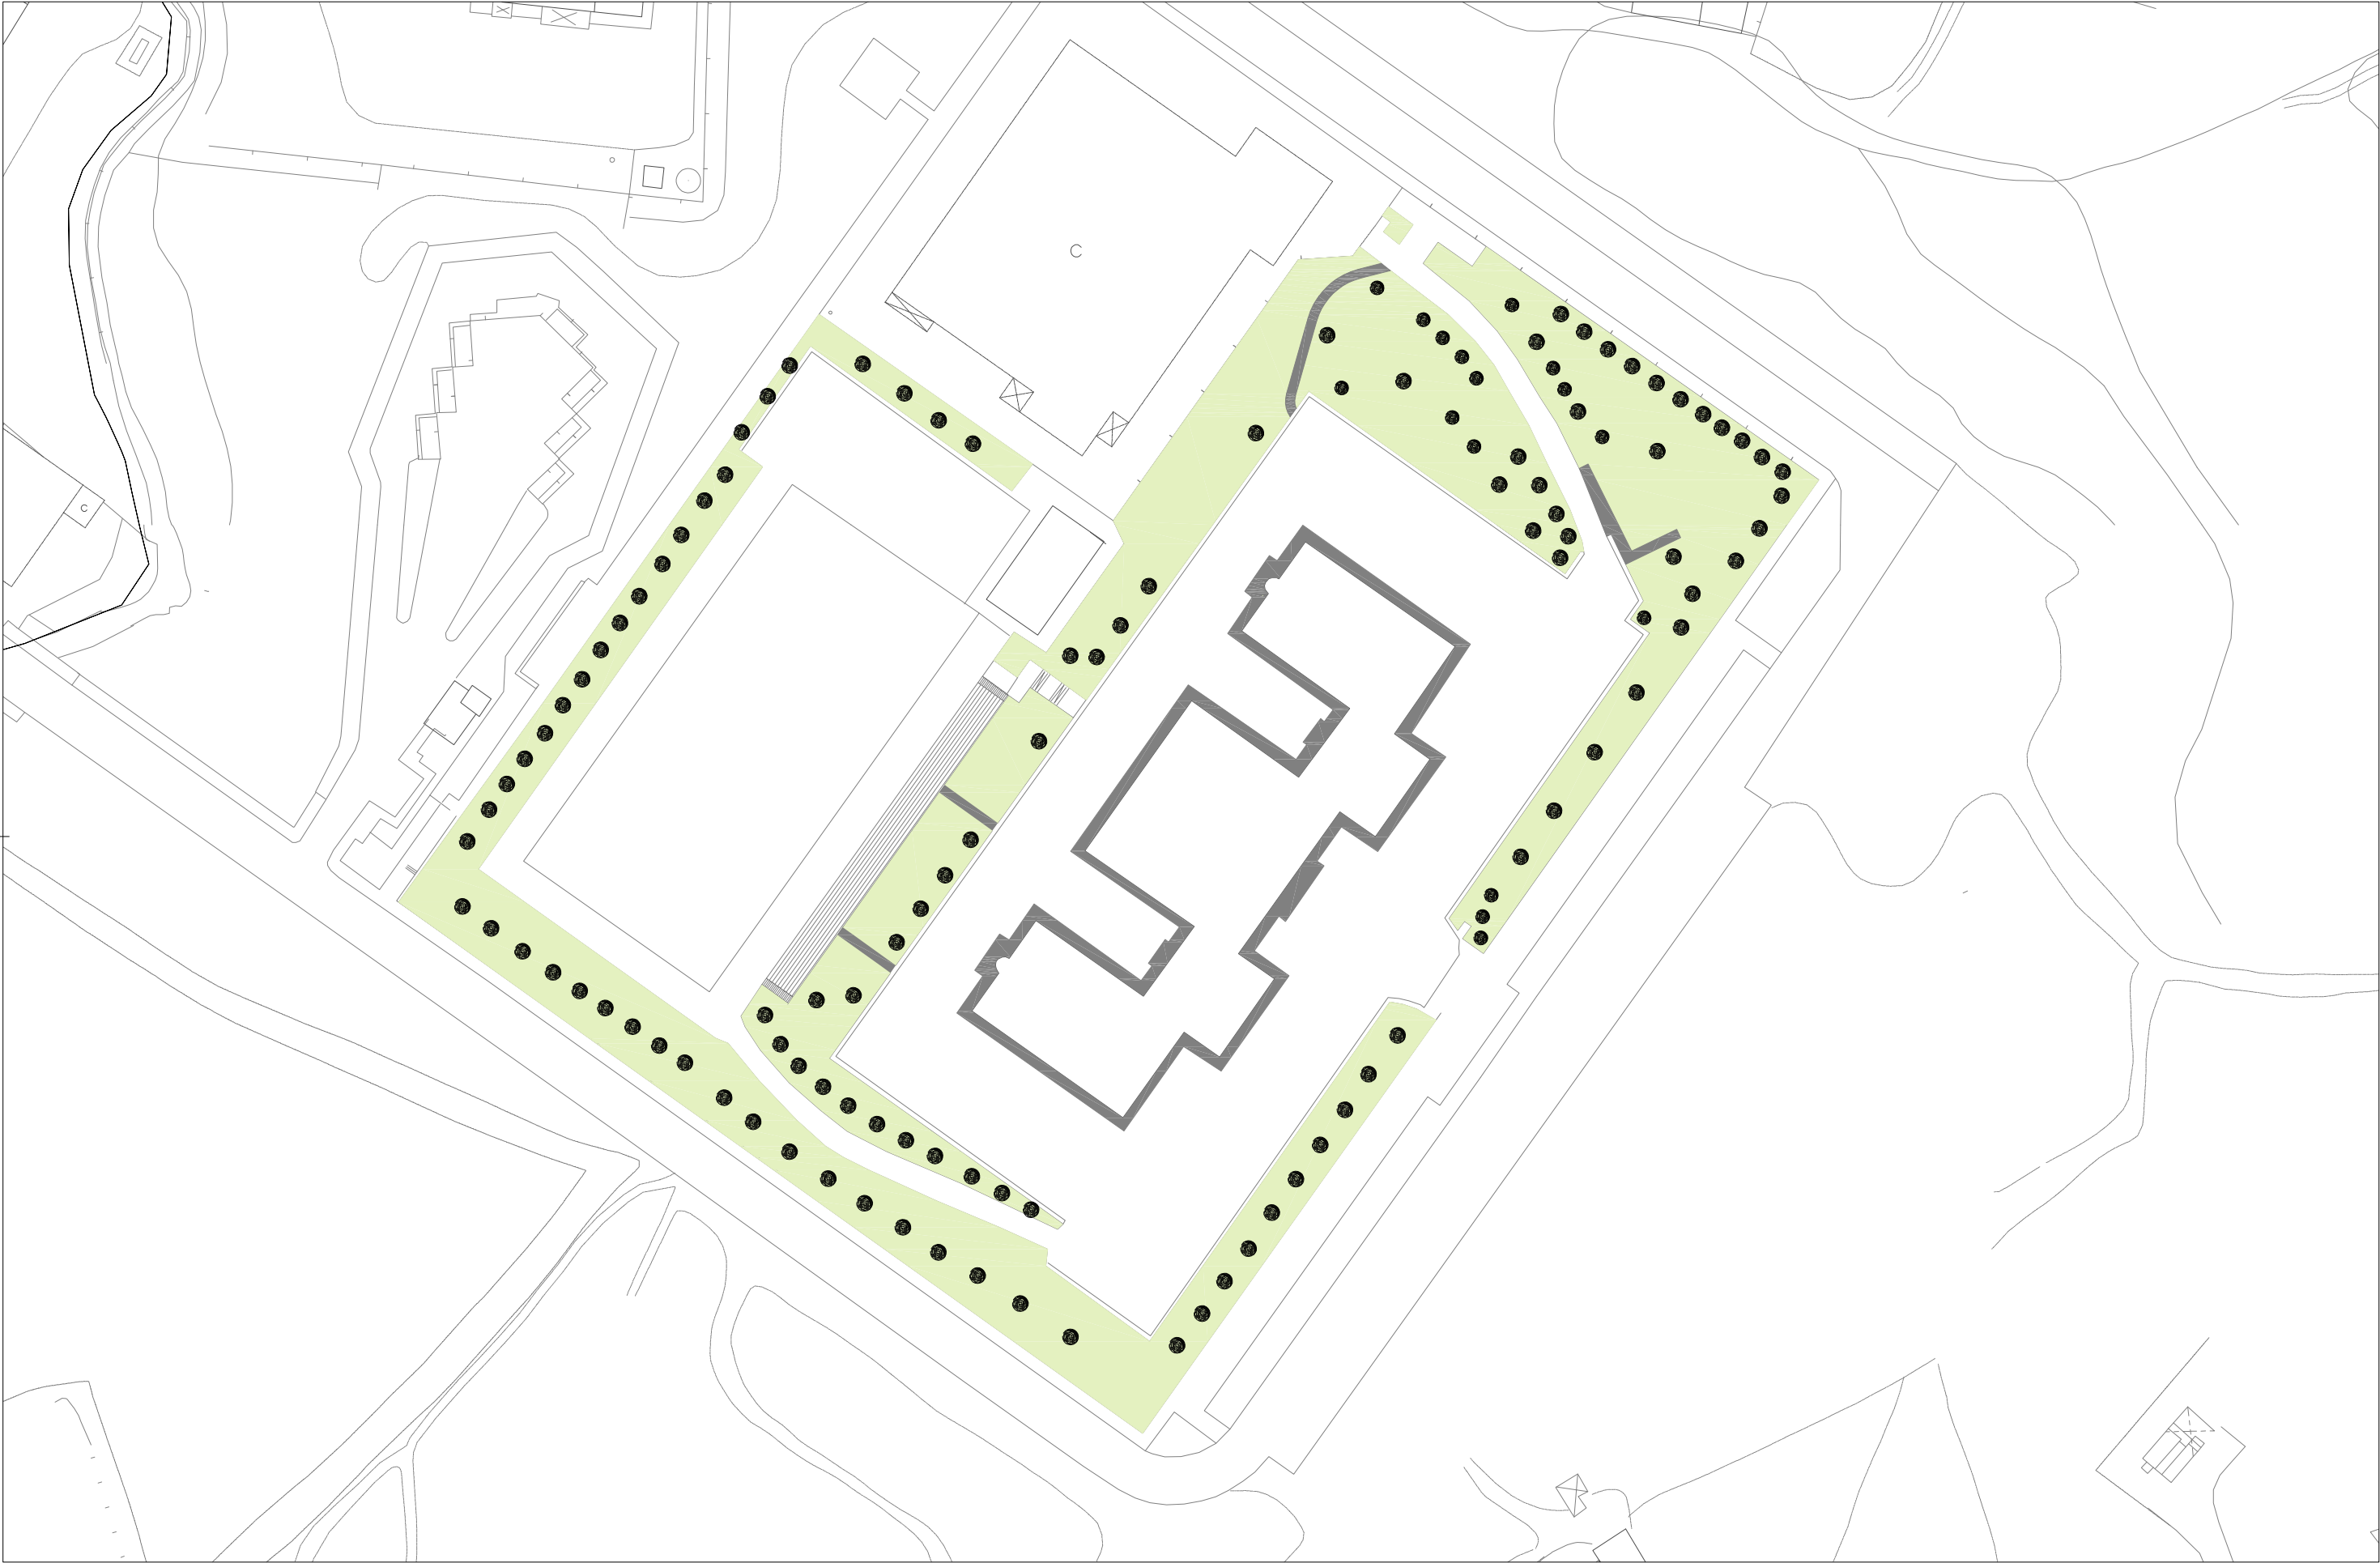

Legenda:

Áreas dos Passeios = 822.00m2

Áreas Verdes = 8 010.00m2

Árvores = 122

main

DEPARTAMENTO DE SUSTENTABILIDADE TERRITORIAL

DIVISÃO DE PLANEAMENTO TERRITORIAL

Título:
Manutenção das Escolas EB 2,3 do Concelho

Sub-título:
Escola EB 2,3 do Levante da Maia

Coordenação:
Aa

Projecto:
Aa

Desenho:
Aa

Colaboração:
Aa

Freguesia:
Nogueira e Silva Escura

1:1 000

Processo:
000

Folha:
0/0

Data:
...

Versão 00