
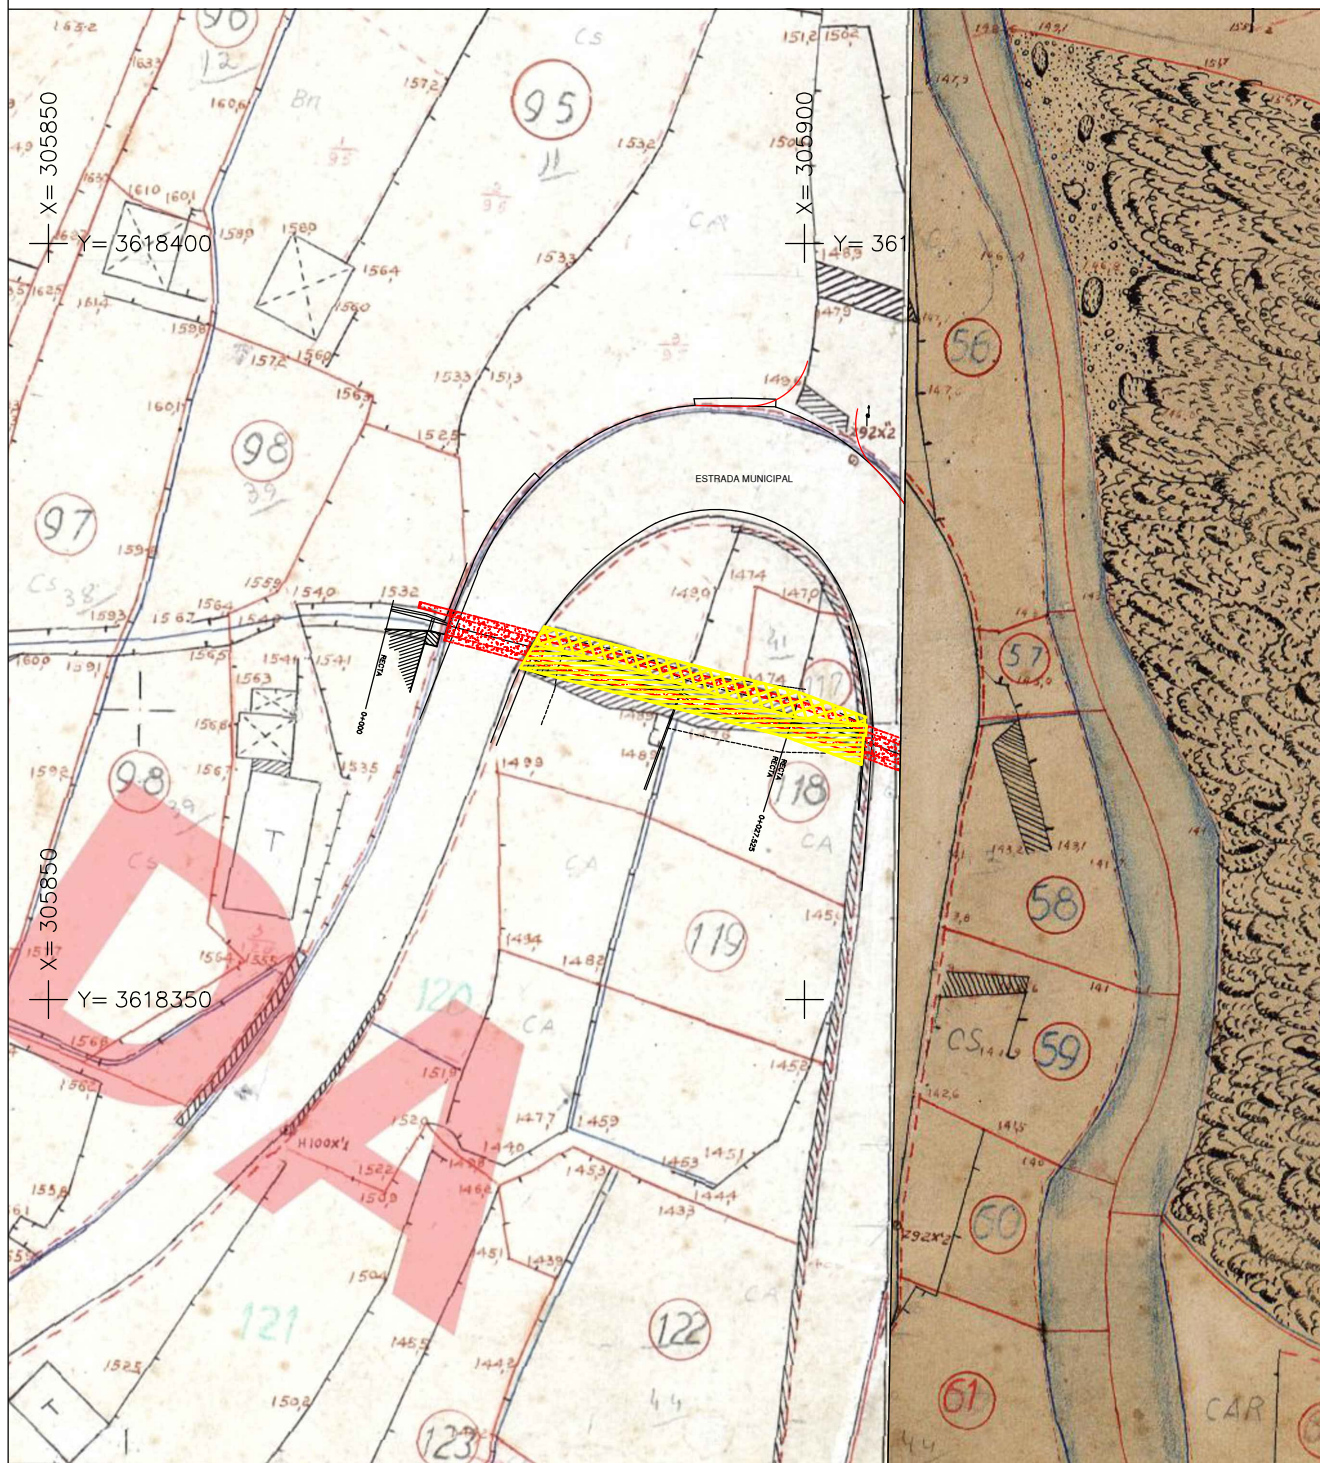


“RIBEIRA DA TABUA – CANALIZAÇÃO DE AFLUENTES”

ELEMENTOS QUE ACOMPANHAM O PROJETO DE EXECUÇÃO

E. MEDIDAS DE NATUREZA EXPROPRIATÓRIA

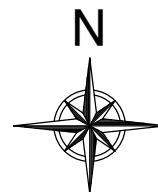

ÁREA A EXPROPRIAR

PREDIO	ÁREA
117	29.0 m ²
118	40.0 m ²