


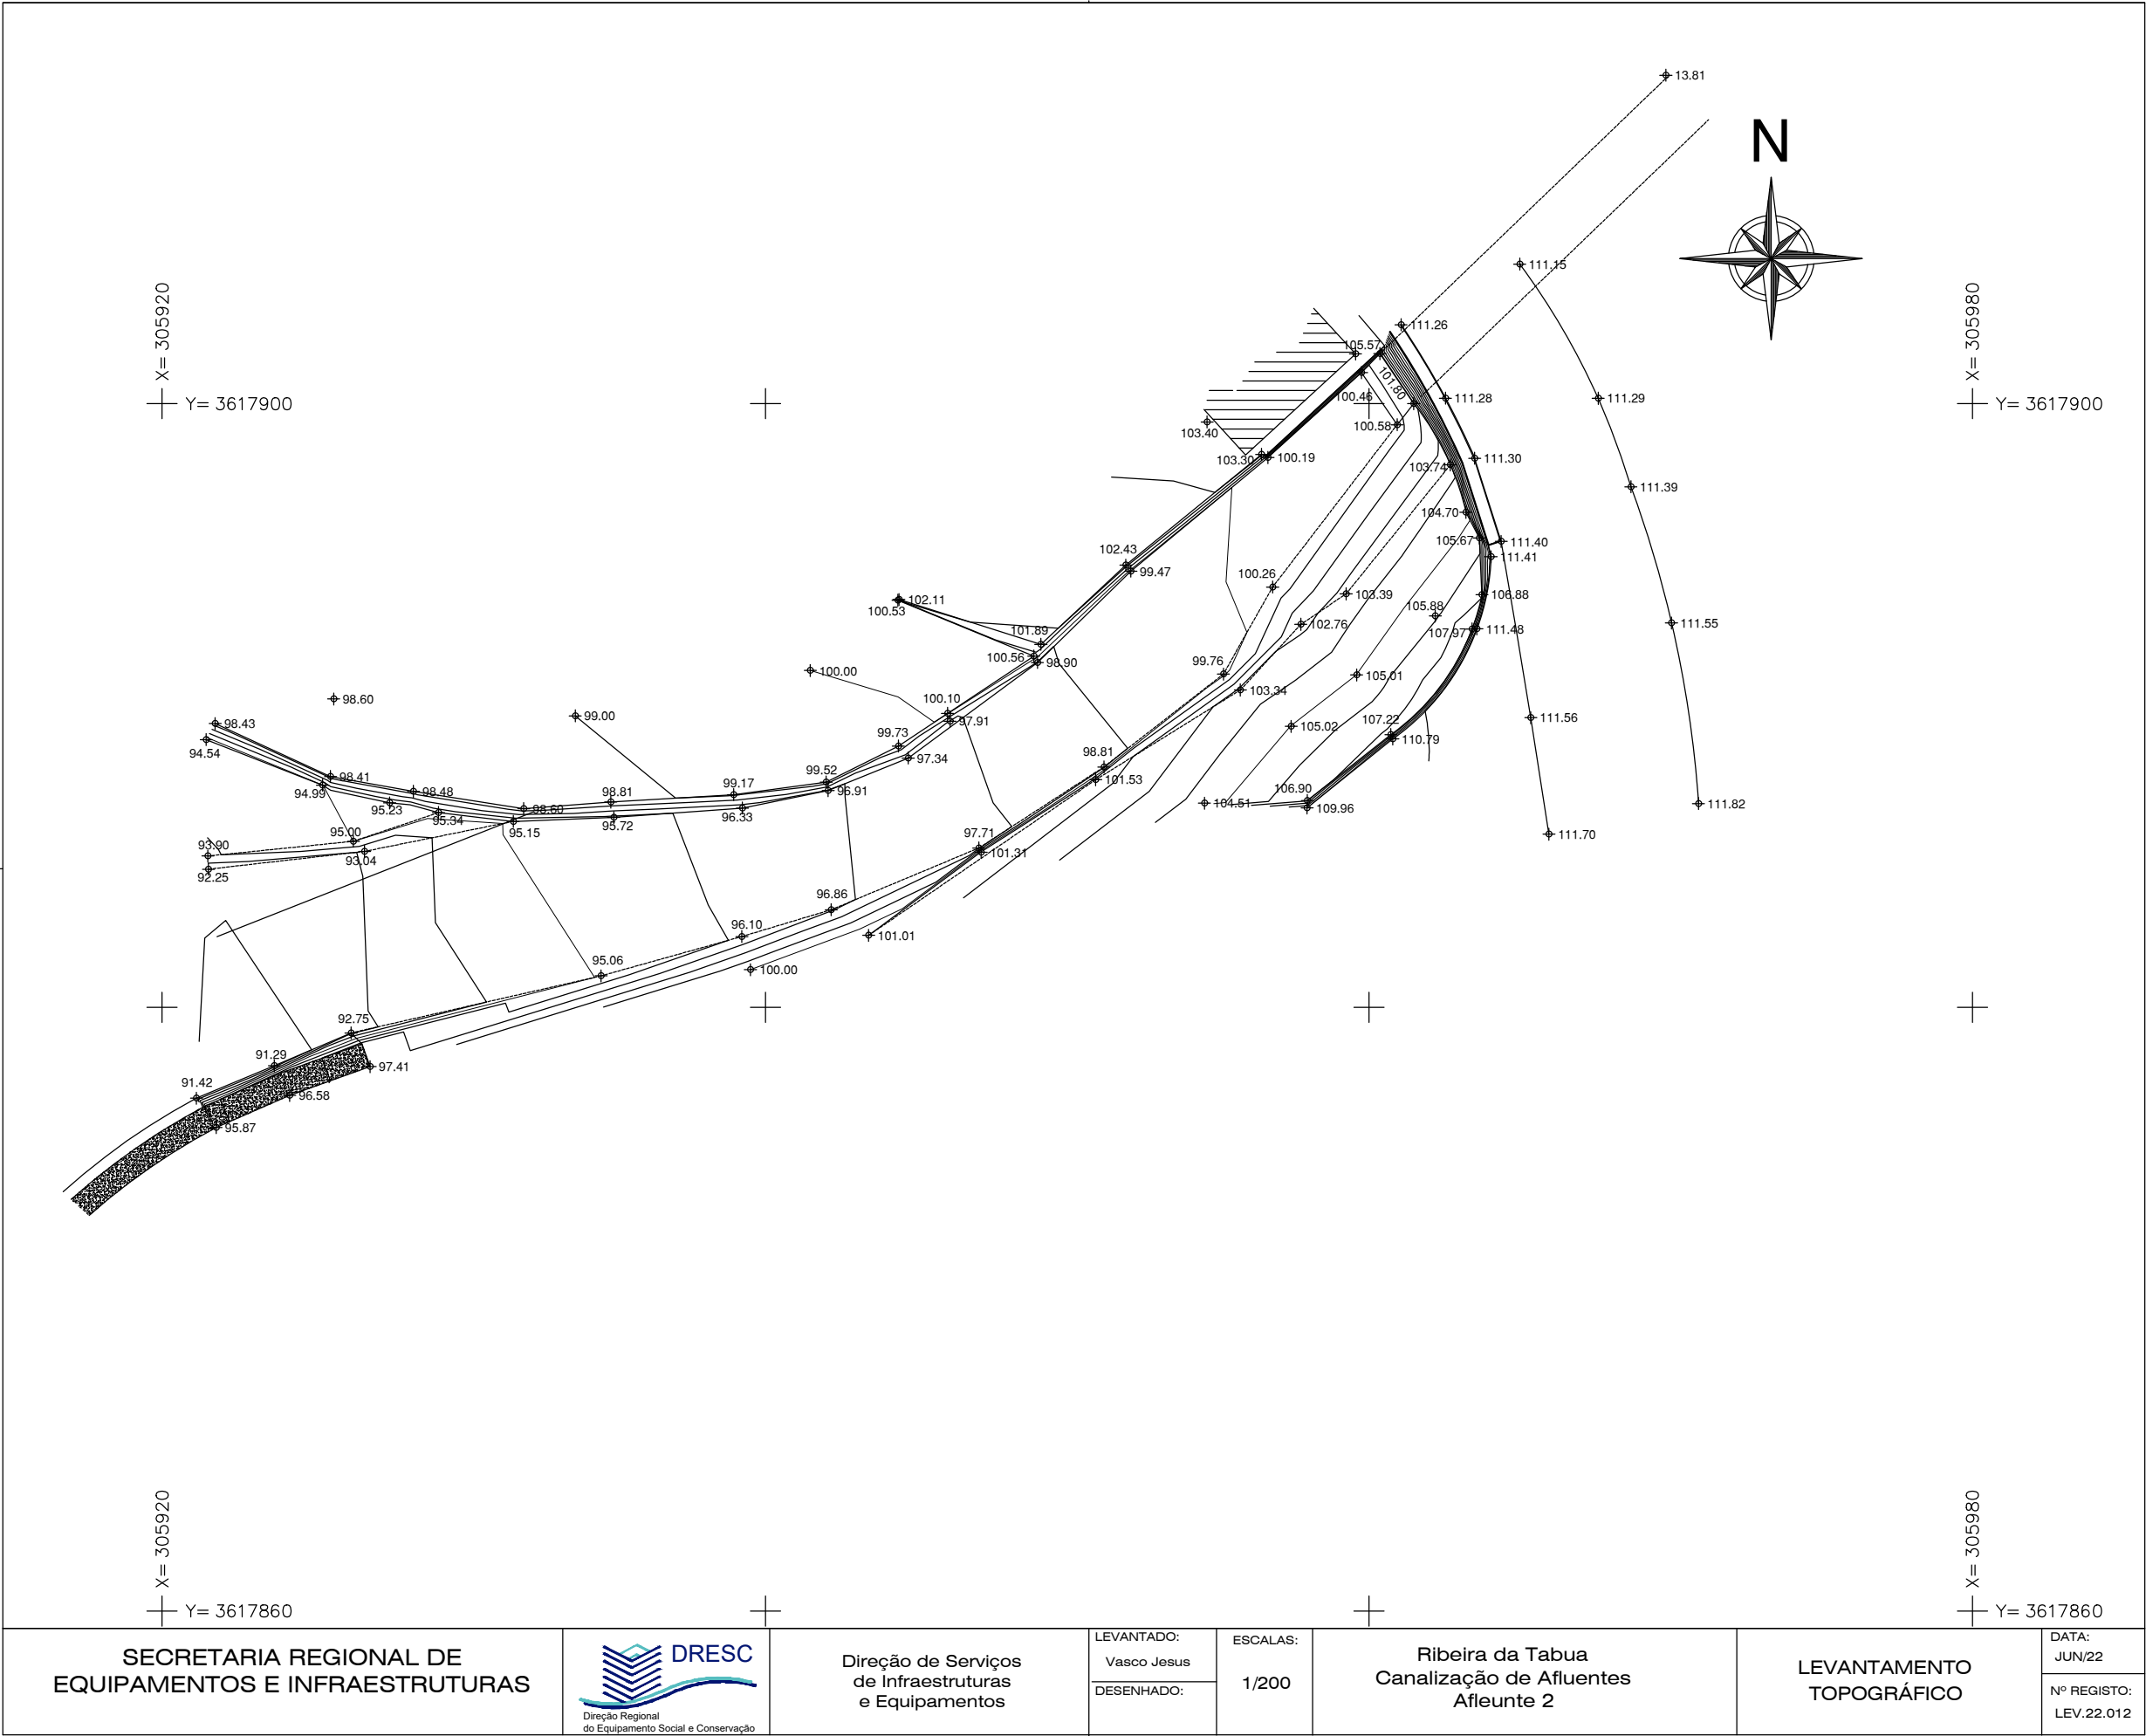

SECRETARIA REGIONAL DE EQUIPAMENTOS E INFRAESTRUTURAS	 DRESC Direção Regional do Equipamento Social e Conservação	Direção de Serviços de Infraestruturas e Equipamentos	LEVANTADO: Vasco Jesus	ESCALAS: 1/200	Ribeira da Tabua Canalização de Afluentes Aflente 2	LEVANTAMENTO TOPOGRÁFICO	DATA: JUN/22
			DESENHADO:				Nº REGISTO: LEV.22.012