



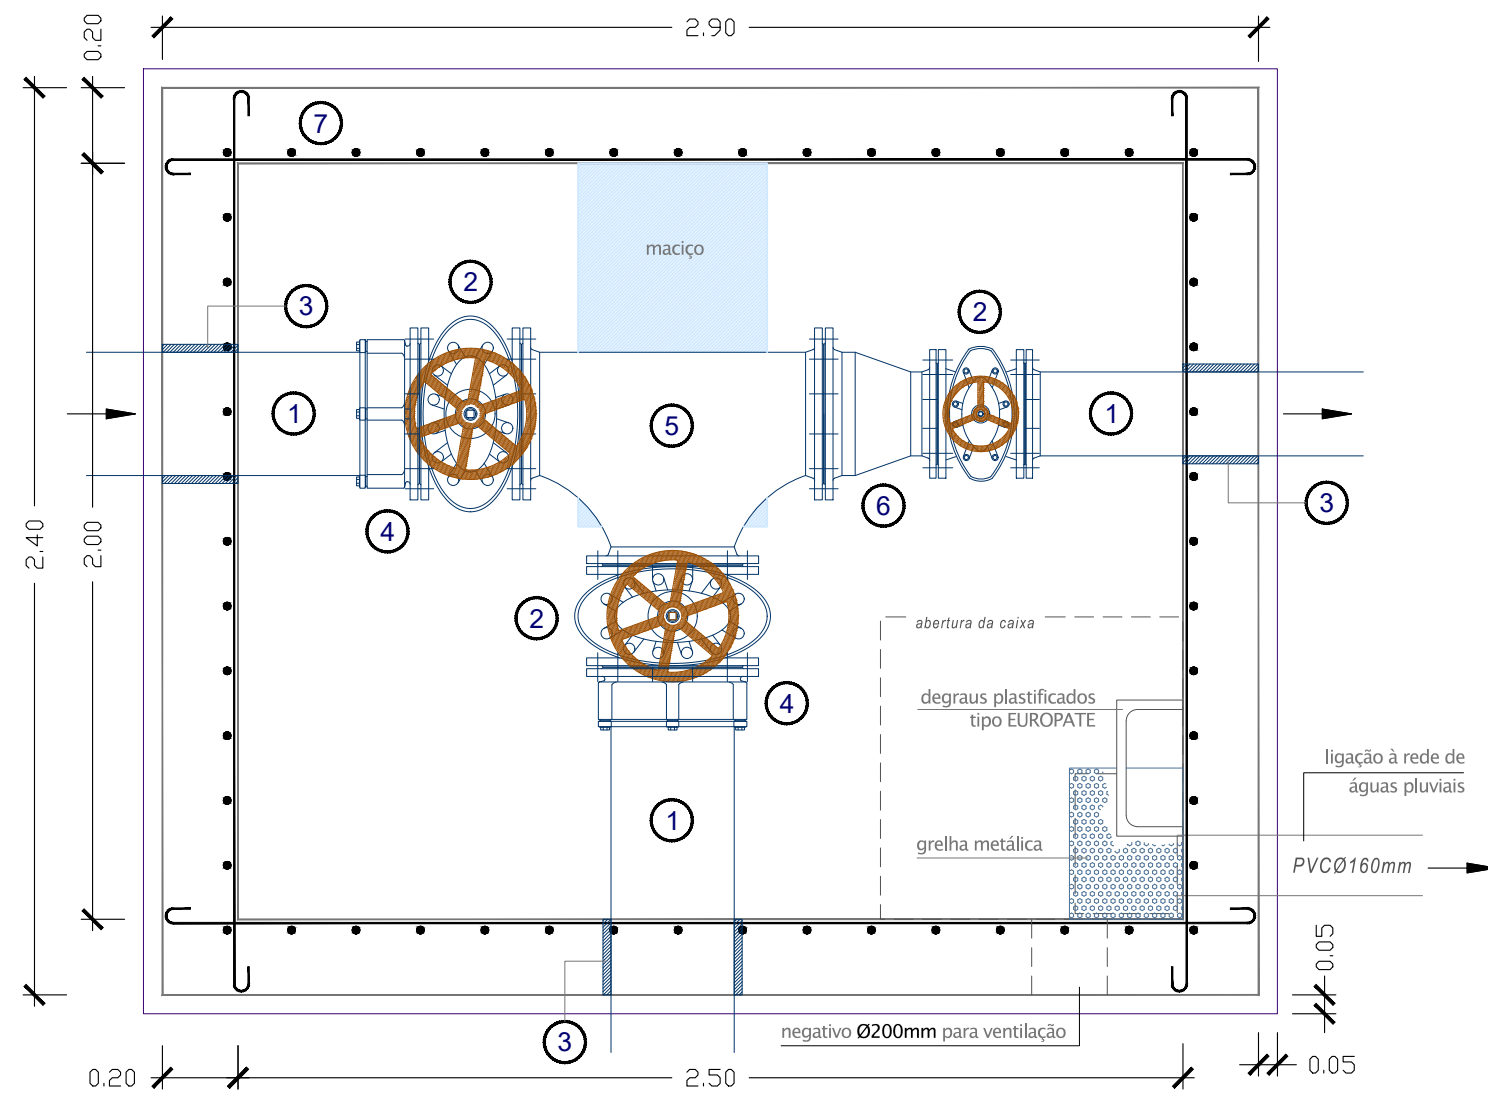

planta

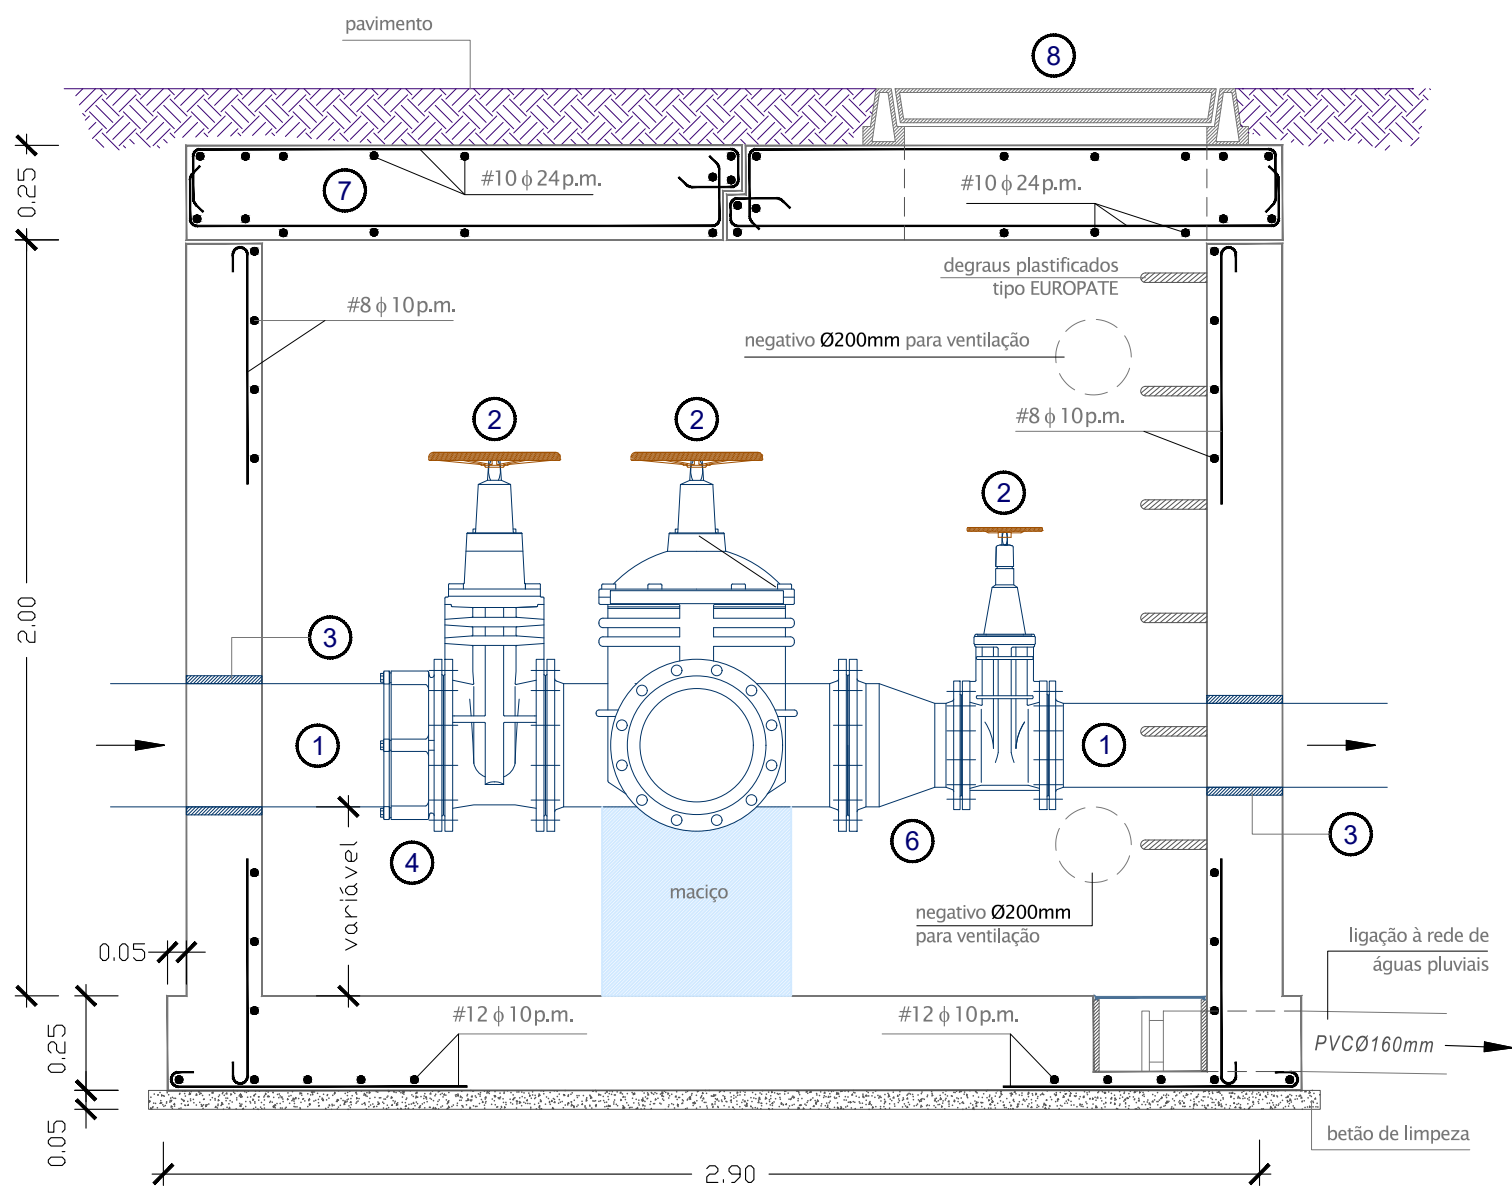

corte A/B

- ① conduta existente
- ② válvula de cunha elástica, flangeada, em FFD, tipo 06/30 AVK ou equivalente
- ③ junta expansiva para protecção da tubagem existente
- ④ junta multimaterial, flangeada, em FFD, tipo AVK ou equivalente
- ⑤ tê, flangeado, em FFD, tipo AVK ou equivalente
- ⑥ cone de redução, flangeado, em FFD, tipo AVK ou equivalente
- ⑦ câmara em betão armado de dimensões interiores: 2.50 x 2.00m
- ⑧ tampa em FFD do tipo PAMETIC da Saint-Gobain, ou equivalente, de secção 800x800mm

NOTAS GERAIS

- BETÃO C30/37 XC2 - AÇO A400 ER
- A ESPESSURA MÍNIMA DE RECOBRIMENTO É DE 3 cm
- O INTERIOR DA CÂMARA TERÁ UM REVESTIMENTO COM ARGAMASSA E PINTURA DE COR BRANCA SIKAGARD 680 S, DA SIKA
- O EXTERIOR DA CÂMARA TERÁ UMTRATAMENTO COM TINTA À BASE DE ALCATRÃO

NOTAS GERAIS

- AS JUNTAS DE BORRACHA DOS ACESSÓRIOS FLANGEADOS DEVERÃO TER ALMA METÁLICA
- AS TAMPAS EM FFD DEVERÃO TER A INSCRIÇÃO "ÁGUA"
- DURANTE A EXECUÇÃO DEVERÃO SER CONFIRMADAS AS ALTURAS DE COLOCAÇÃO DE TODOS OS ACESSÓRIOS EM FUNÇÃO DAS CONDUTAS EXISTENTES, AFIM DE EVITAR QUALQUER TIPO DE CONSTRANGIMENTO ENTRE ELAS
- AS DIMENSÕES DA CÂMARA DEVERÃO SER CONFIRMADAS EM FUNÇÃO DOS ACESSÓRIOS ADQUIRIDOS E DO DIÂMETRO DAS LIGAÇÕES EXISTENTES



CÂMARA DE MANOBRAS

PORMENOR TIPO



eng.º civil Raquel Neto

des. José Santos Leite

a. top.

verif. Raquel Neto

Rua Dr. Carlos Felgueiras, Ap. 1010 4471-909 Maia tel. 22 943 08 00 smas-maia@smasmaia.pt www.smasmaia.pt



1/20