Este desenho é propriedade do seu autor, não pode ser reproduzido, copiado ou divulgado no todo ou em parte, sem autorização expressa do seu autor.Dec-Lei 63/85 de 14 de Mar. Lei 45/85 de 17 de Set. e Lei 114/91 de 3 de Set. Lei 16/2008 de 1 de Abril.

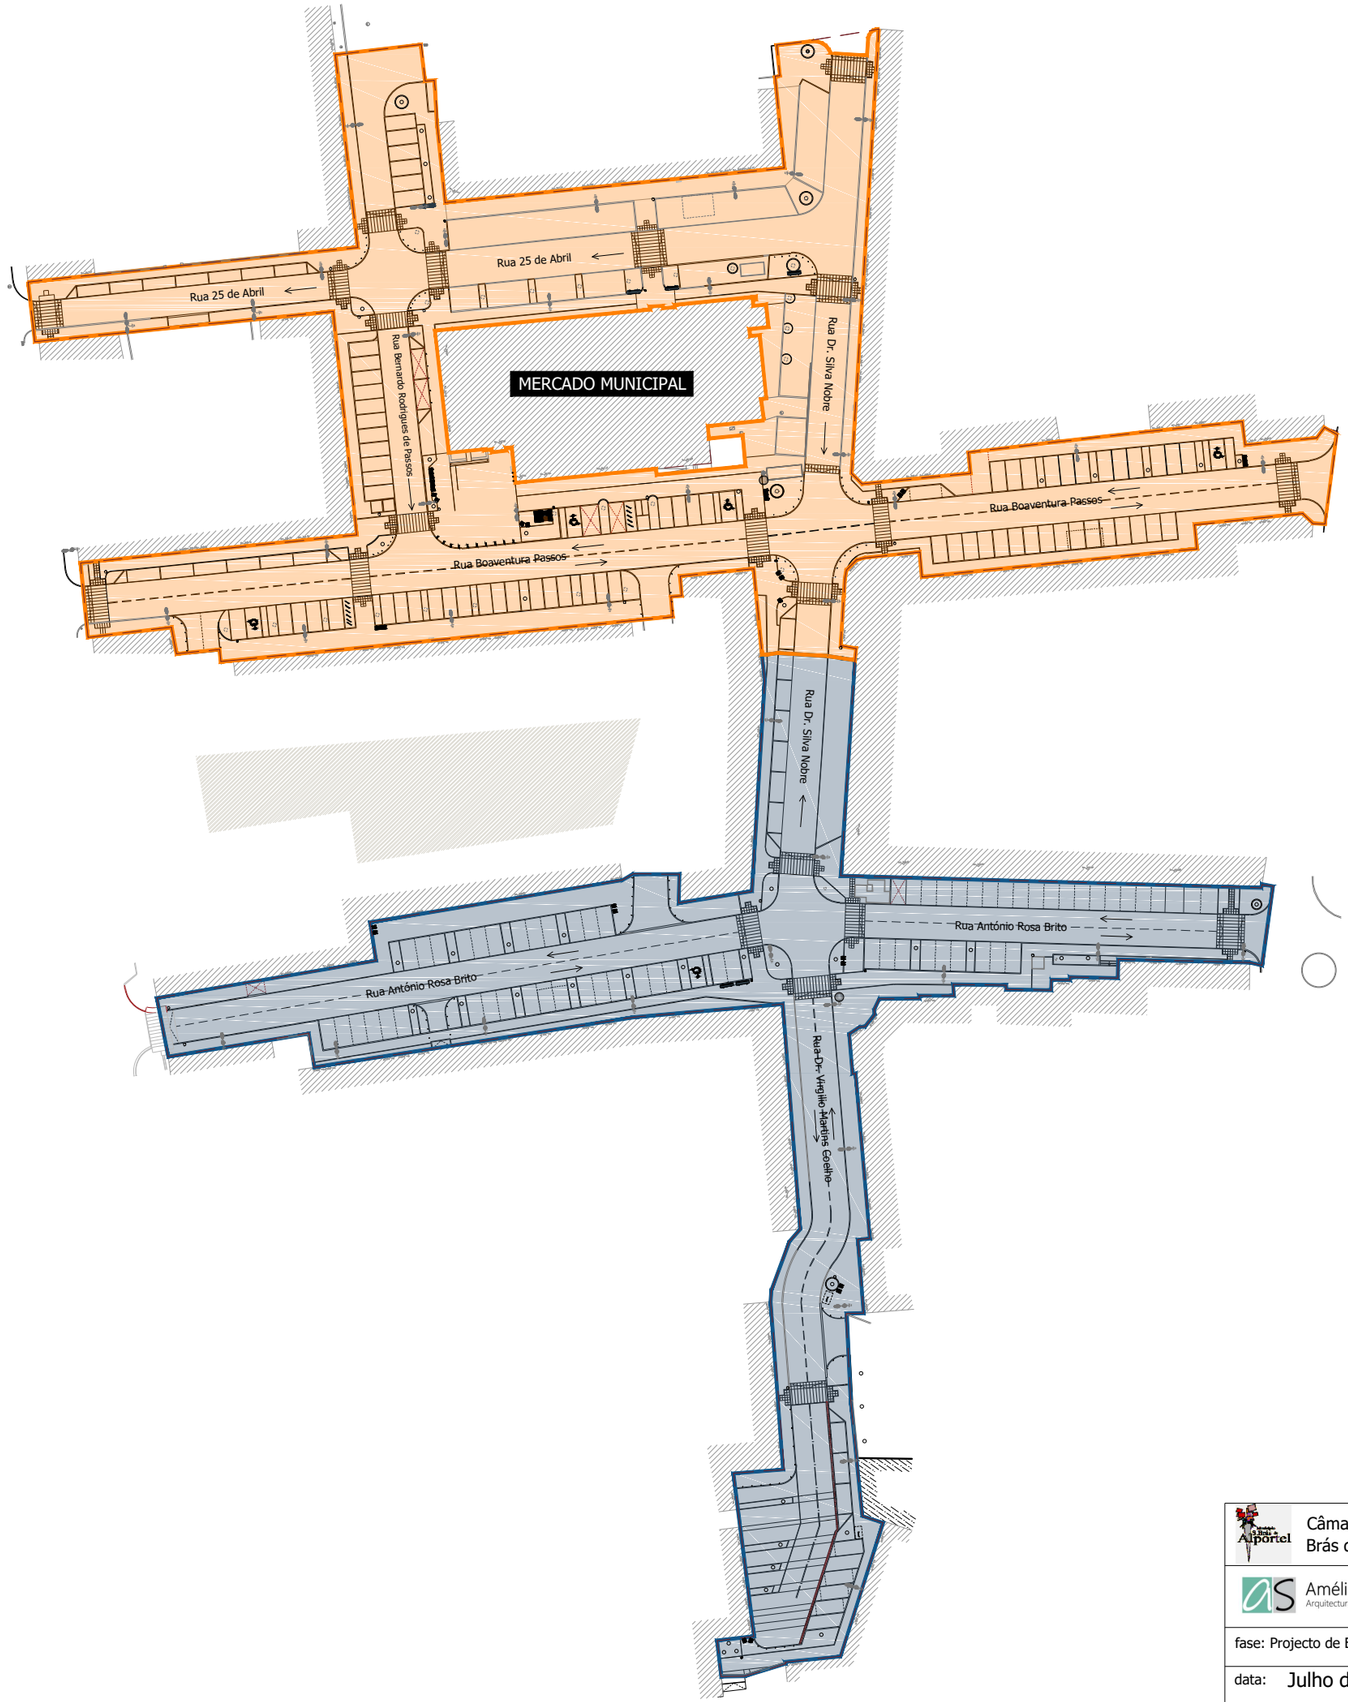

1ª FASE - ZONA NORTE (~7871m^2)

2ª FASE - ZONA SUL (~5220m^2)

Assinado com Assinatura Digital Qualificada por:
MARIA AMÉLIA DA FONSECA DOS SANTOS
Amélia Santos Unipessoal Lda
Data: 19-07-2022 19:31:03

Câmara Municipal de São Brás de Alportel	designação: Projecto de Requalificação do Centro Urbano – 1ª Fase (Zona Norte)	escala: 1/1000	nº 01
Amélia Santos Unipessoal, Lda Arquitectura Paisagista | Projectos e estudos	local: S. BRÁS DE ALPORTEL		
	projecto: coordenação e concepção - Amélia Santos colaboração:Mónica Oliveira	arquivo:	
fase: Projecto de Execução_rev	peça: PLANTA DE FASEAMENTO - ZONAS NORTE E SUL -	orientação:	
data: Julho de 2022			
tipo / versão: AutoCAD LT 2013 SERIAL Nº 373-92914338			