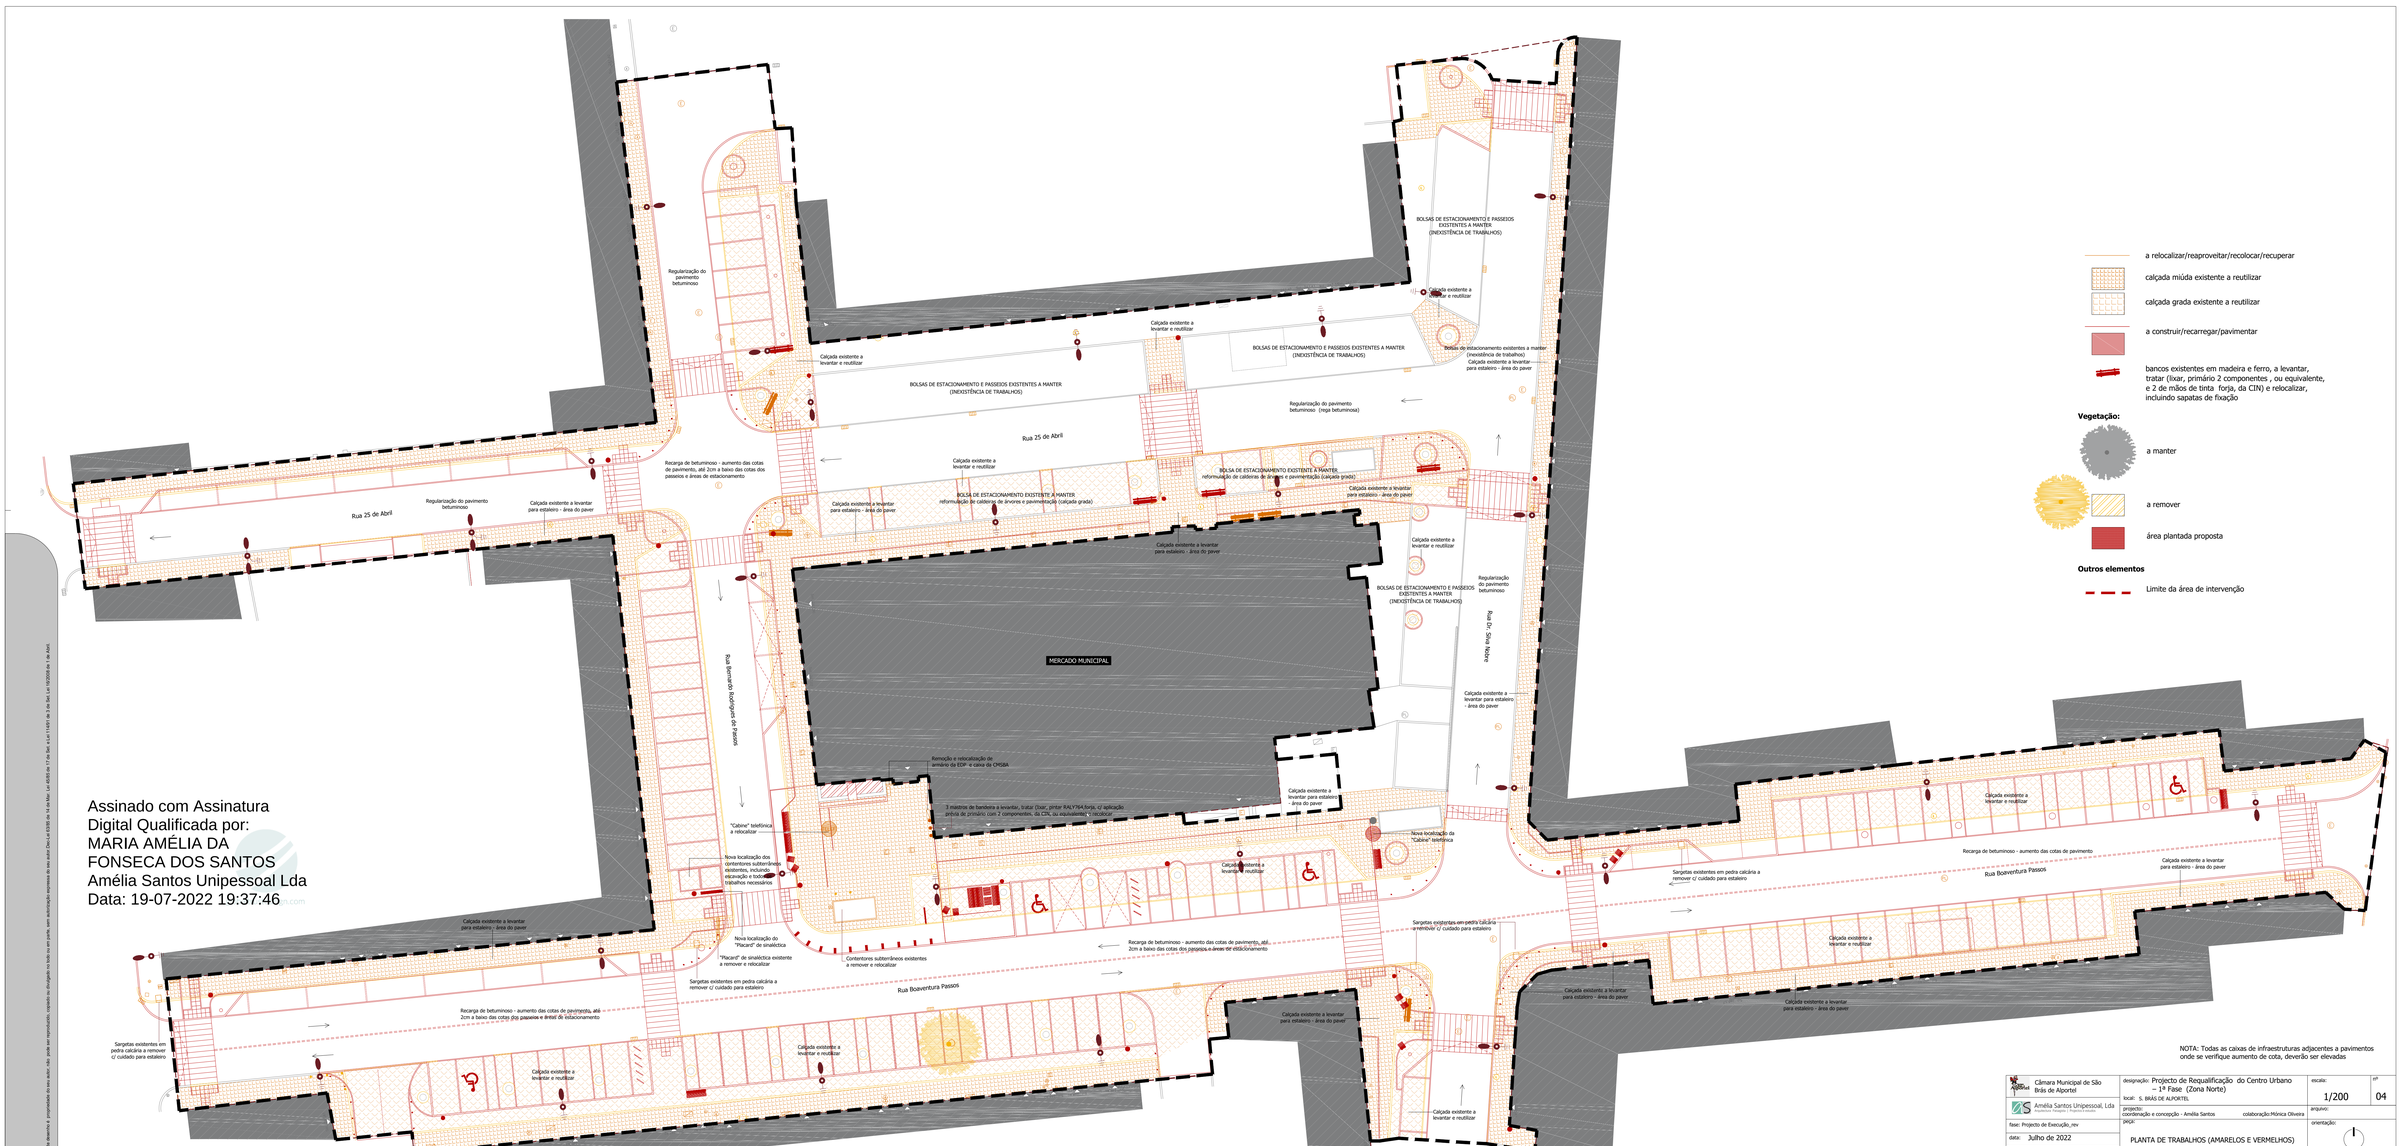

Assinado com Assinatura Digital Qualificada por:
MARIA AMÉLIA DA FONSECA DOS SANTOS
Amélia Santos Unipessoal Lda
Data: 19-07-2022 19:37:46

NOTA: Todas as caixas de infraestruturas adjacentes a pavimentos onde se verifique aumento de cota, deverão ser elevadas

Câmara Municipal de São Brás de Alportel	designação: Projecto de Requalificação do Centro Urbano – 1ª Fase (Zona Norte)	escala: 1/200	nº 04
Amélia Santos Unipessoal, Lda	local: S. BRÁS DE ALPORTEL		
	projecto: coordenação e concepção - Amélia Santos colaboração:Mónica Oliveira	arquivo:	
fase: Projecto de Execução_rev	peça: PLANTA DE TRABALHOS (AMARELOS E VERMELHOS)	orientação:	
data: Julho de 2022			
tipo / versão: AutoCAD LT 2013 SERIAL Nº 373-92914138			

Este desenho é propriedade da sua autoria não pode ser reproduzido, copiado ou divulgado no todo ou em parte, sem autorização expressa da sua autor Dec.Lei 63/85 de 14 de Mar. Lei 45/85 de 17 de Set. e Lei 11/85 de 2 de Set. Lei 16/2008 de 1 de Abril.