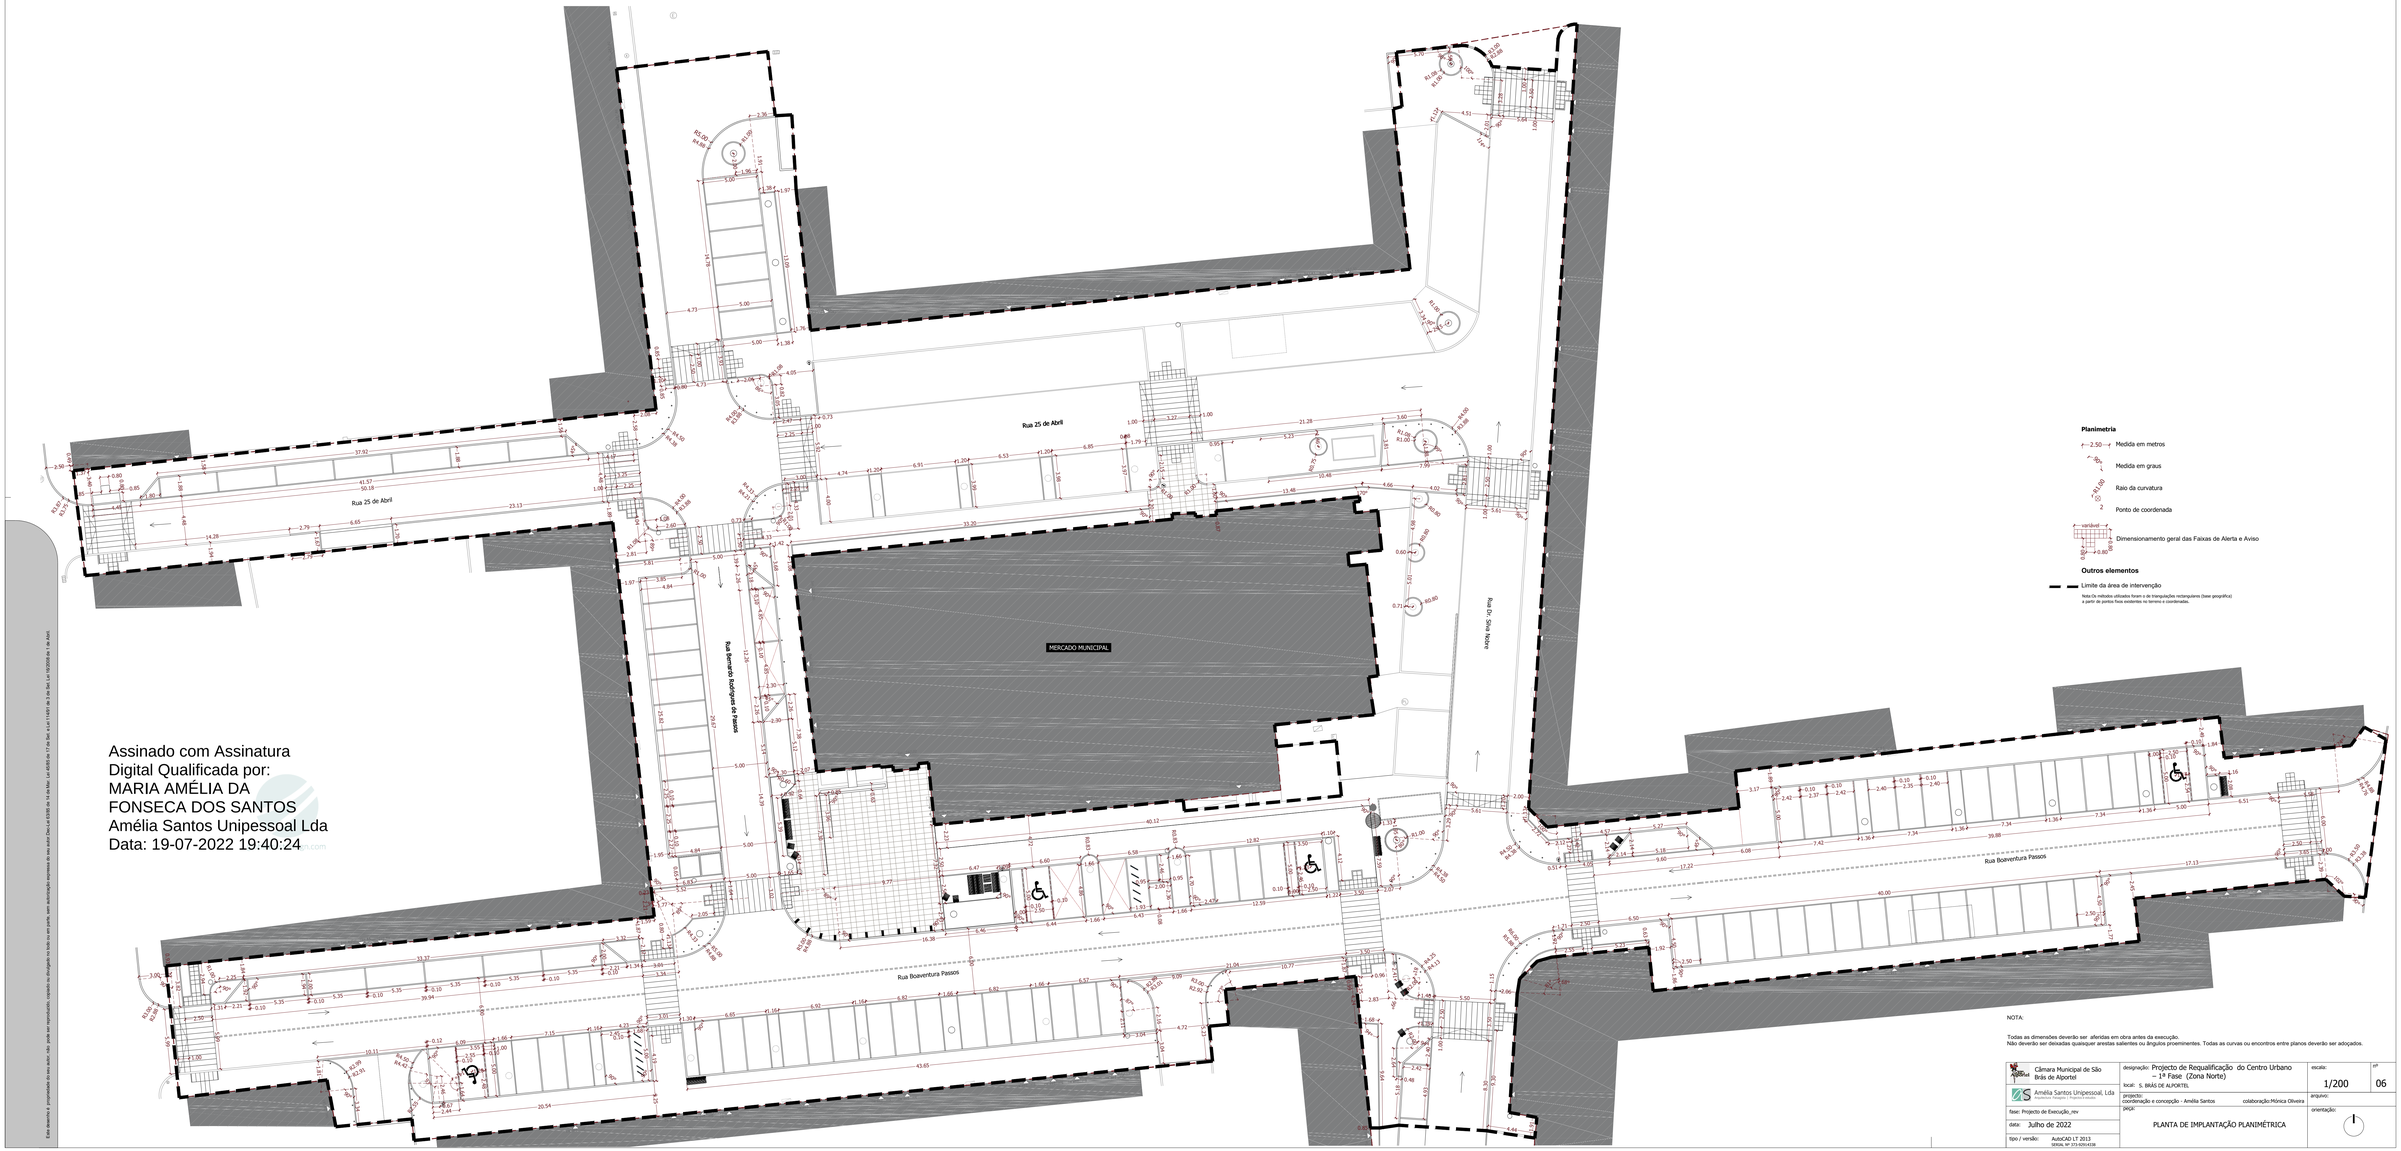

Assinado com Assinatura
Digital Qualificada por:
MARIA AMÉLIA DA
FONSECA DOS SANTOS
Amélia Santos Unipessoal Lda
Data: 19-07-2022 19:40:24

NOTA:

Todas as dimensões deverão ser aferidas em obra antes da execução.
Não deverão ser deixadas quaisquer arestas salientes ou ângulos proeminentes. Todas as curvas ou encontros entre planos deverão ser adoçados.

Câmara Municipal de São Brás de Alportel	designação: Projecto de Requalificação do Centro Urbano – 1ª Fase (Zona Norte)	escala: 1/200	nº 06
Amélia Santos Unipessoal, Lda	local: S. BRÁS DE ALPORTEL		
	projecto: coordenação e concepção - Amélia Santos colaboração:Mónica Oliveira	arquivo:	
fase: Projecto de Execução_rev	peça: PLANTA DE IMPLANTAÇÃO PLANIMÉTRICA	orientação:	
data: Julho de 2022			
tipo / versão: AutoCAD LT 2013 SERIAL Nº 373-92914338			