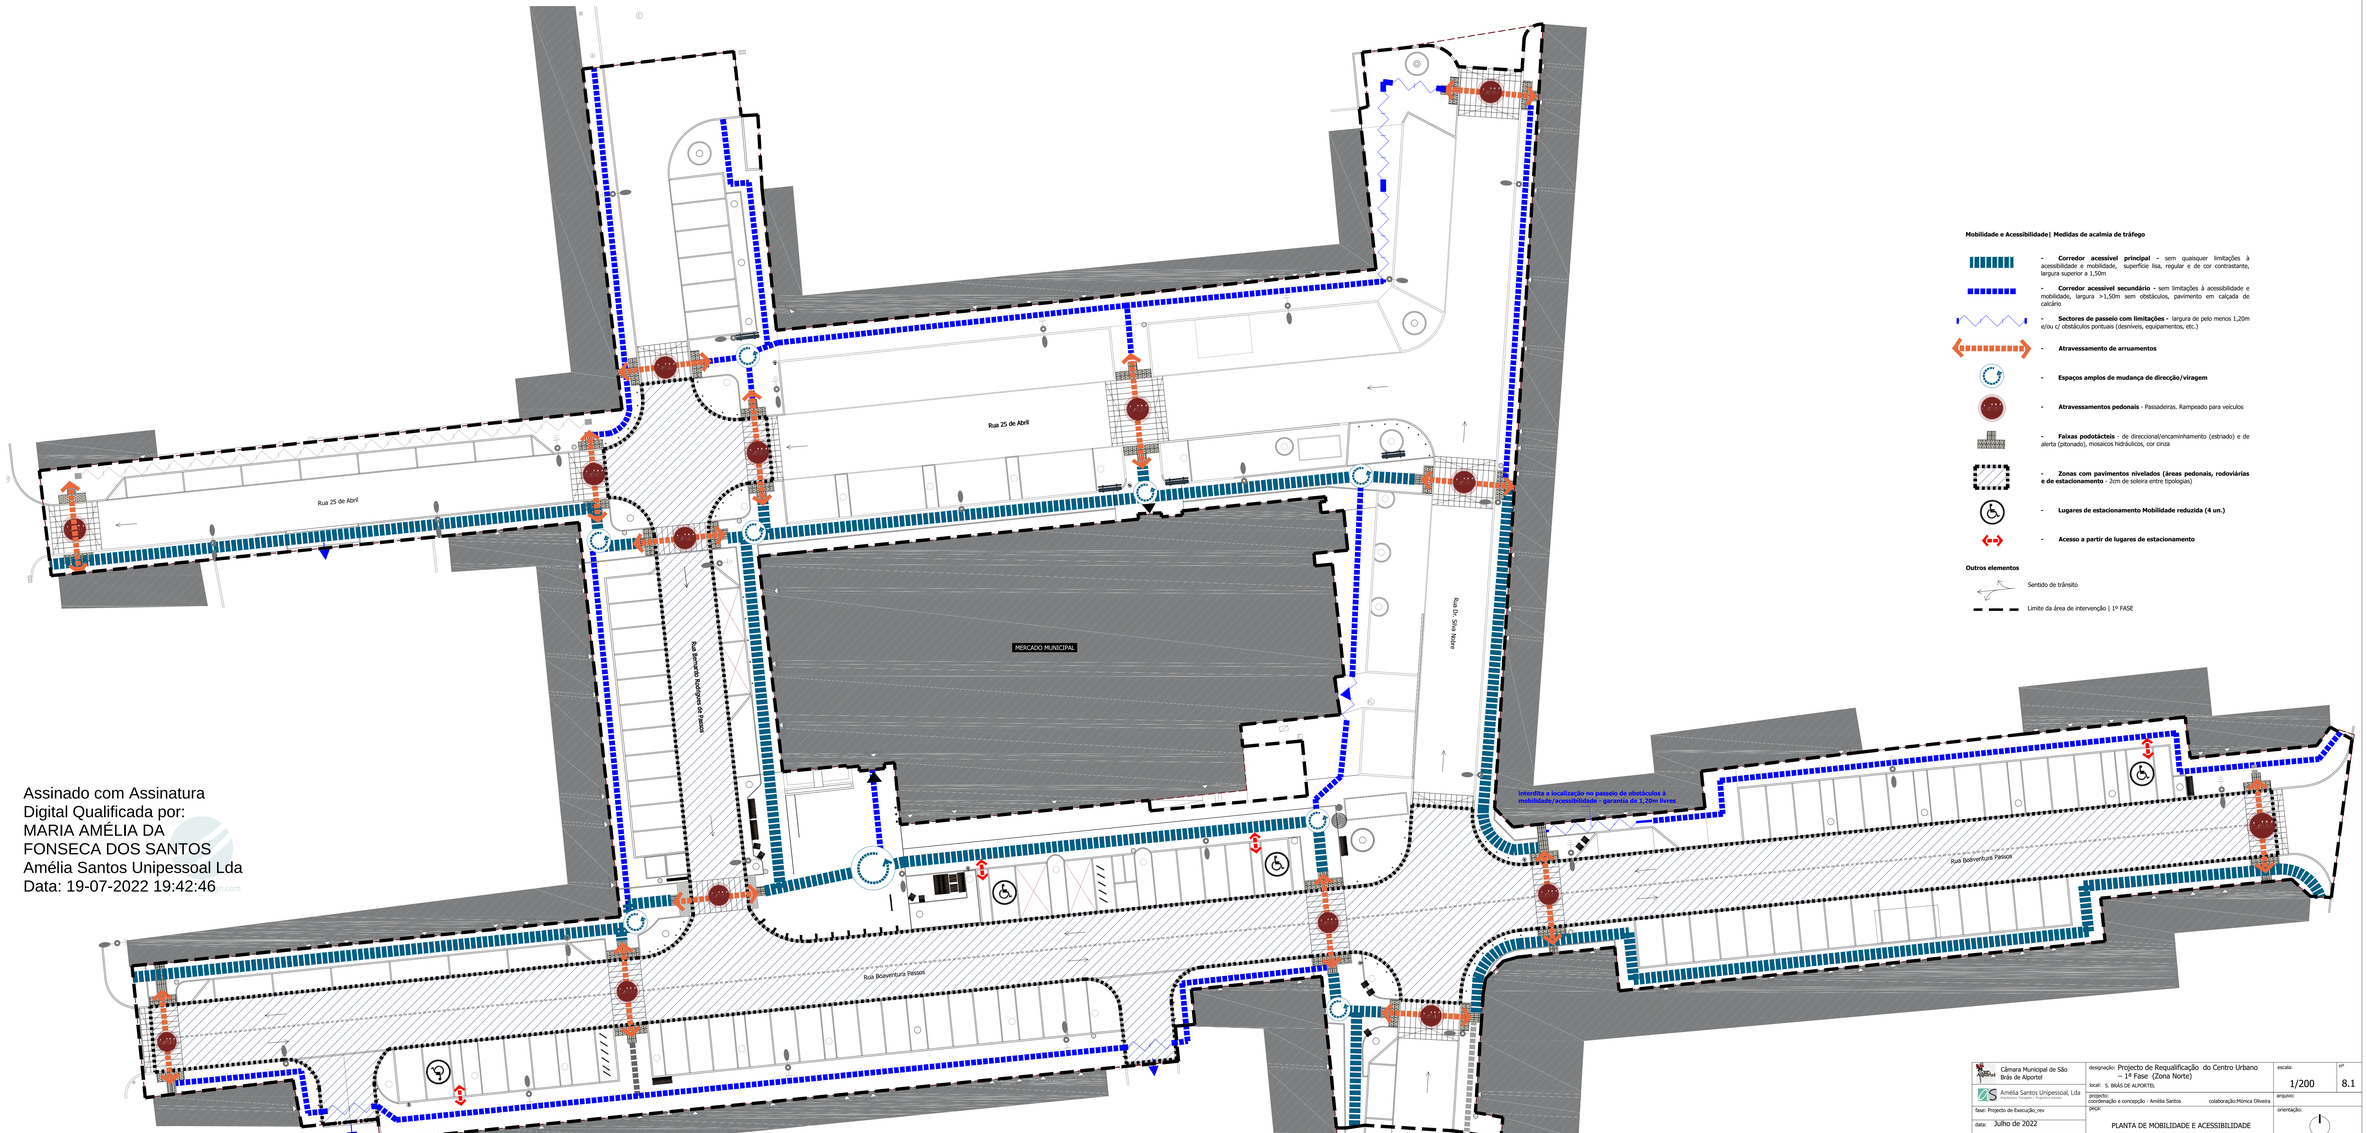

Mobilidade e Acessibilidade| Medidas de acalmia de tráfego

- **Corredor acessível principal** - sem quaisquer limitações à acessibilidade e mobilidade, superfície lisa, regular e de cor contrastante, largura superior a 1,50m
- **Corredor acessível secundário** - sem limitações à acessibilidade e mobilidade, largura >1,50m sem obstáculos, pavimento em calçada de calcário
- **Sectores de passeio com limitações** - largura de pelo menos 1,20m e/ou c/ obstáculos pontuais (desníveis, equipamentos, etc.)
- **Atravessamento de arruamentos**
- **Espaços amplos de mudança de direcção/viragem**
- **Atravessamentos pedonais** - Passadeiras. Rampeado para veículos
- **Faixas podotácteis** - de direccional/encaminhamento (estriado) e de alerta (pitonado), mosaicos hidráulicos, cor cinza
- **Zonas com pavimentos nivelados (áreas pedonais, rodoviárias e de estacionamento** - 2cm de soleira entre tipologias)
- **Lugares de estacionamento Mobilidade reduzida (4 un.)**
- **Acesso a partir de lugares de estacionamento**

Outros elementos

Sentido de trânsito

Limite da área de intervenção | 1º FASE

Assinado com Assinatura Digital Qualificada por:
MARIA AMÉLIA DA FONSECA DOS SANTOS
Amélia Santos Unipessoal Lda
Data: 19-07-2022 19:42:46

Este desenho é propriedade do seu autor, não pode ser reproduzido, copiado ou divulgado no todo ou em parte, sem autorização escrita do seu autor (Decreto-Lei 63/85 de 14 Março; Lei 45/85 de 17 de Set; e Lei 114/91 de 3 de Set; Lei 16/2008 de 1 de Abril)

Câmara Municipal de São Brás de Alportel	designação: Projecto de Requalificação do Centro Urbano – 1ª Fase (Zona Norte)	escala: 1/200	nº 8.1
Amélia Santos Unipessoal, Lda	local: S. BRÁS DE ALPORTEL		
fase: Projecto de Execução_rev	projecto: coordenação e concepção - Amélia Santos colaboração Mónica Oliveira	arquivo:	
data: Julho de 2022	peça: PLANTA DE MOBILIDADE E ACESSIBILIDADE	orientação:	
tipo / versão: AutoCAD LT 2013 SERIAL Nº 333-92924338			