Este desenho é propriedade do seu autor, não pode ser reproduzido, copiado ou divulgado no todo ou em parte, sem autorização expressa do seu autor Dec-Lei 63/85 de 14 de Mar. Lei 45/85 de 17 de Set. e Lei 114/91 de 3 de Set. Lei 16/2008 de 1 de Abril.

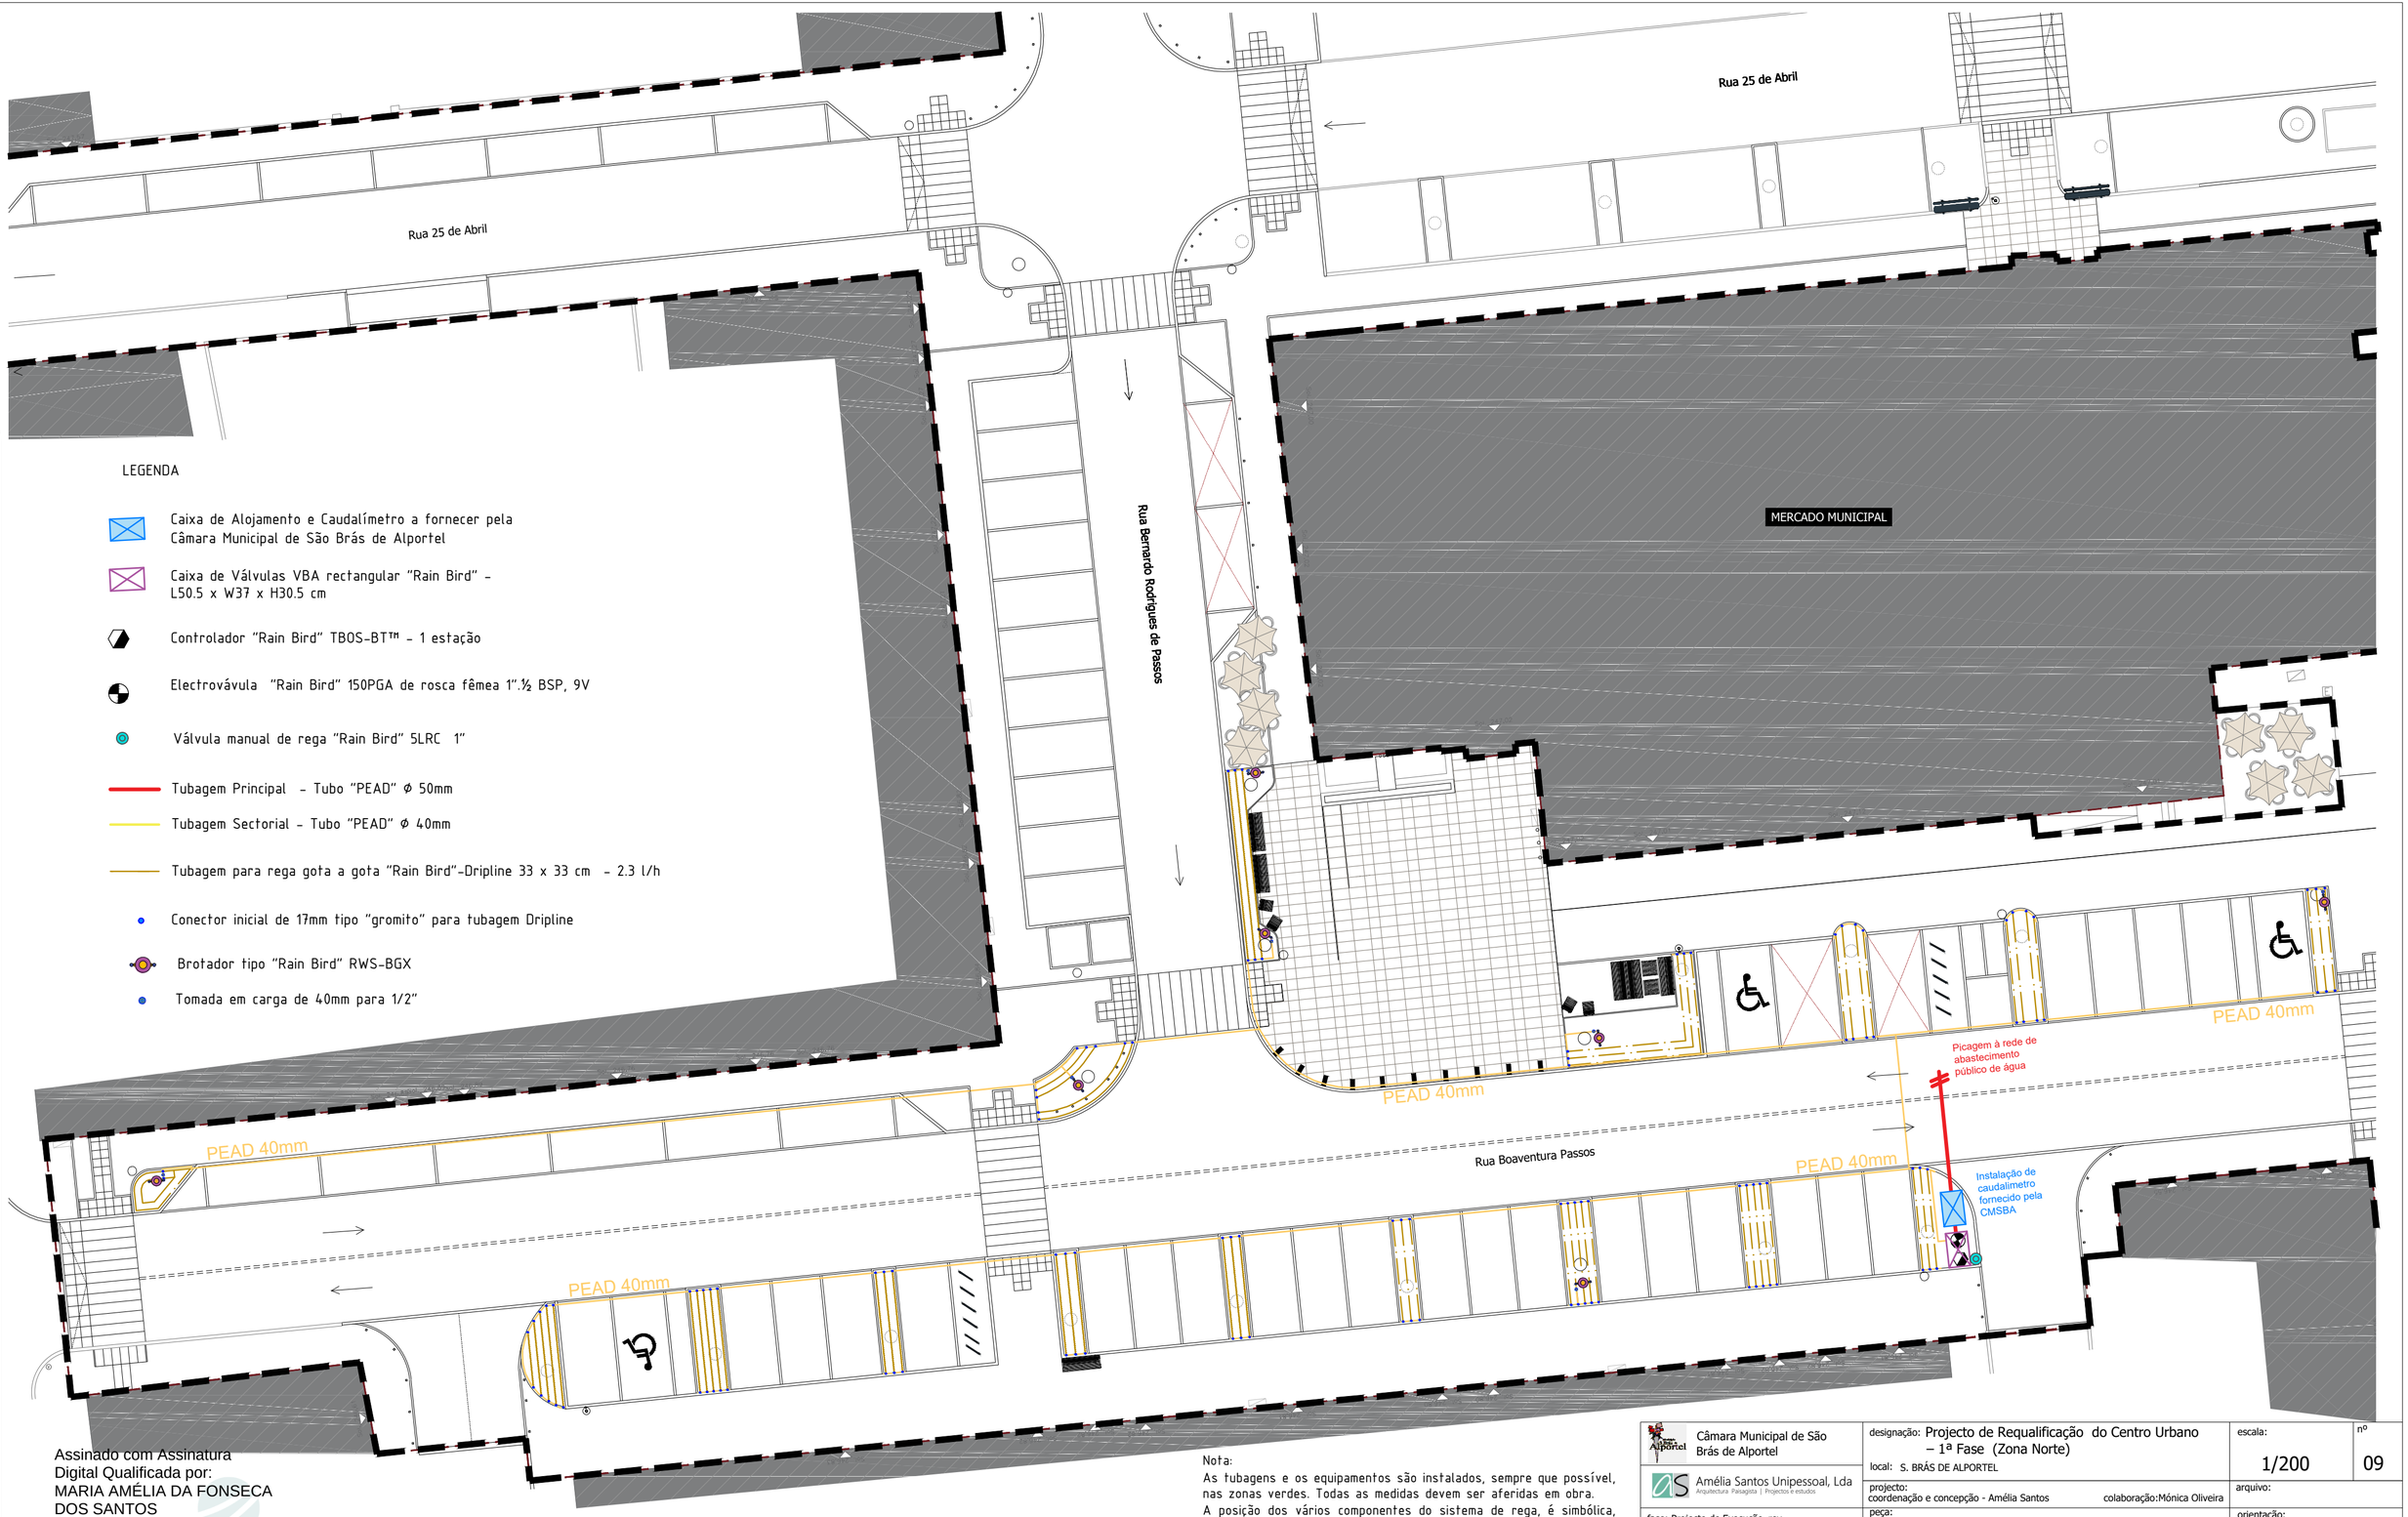

LEGENDA

- Caixa de Alojamento e Caudalímetro a fornecer pela Câmara Municipal de São Brás de Alportel
- Caixa de Válvulas VBA rectangular "Rain Bird" – L50.5 x W37 x H30.5 cm
- Controlador "Rain Bird" TBOS-BT™ – 1 estação
- Electrovávula "Rain Bird" 150PGA de rosca fêmea 1".½ BSP, 9V
- Válvula manual de rega "Rain Bird" 5LRC 1"
- Tubagem Principal – Tubo "PEAD" ø 50mm
- Tubagem Sectorial – Tubo "PEAD" ø 40mm
- Tubagem para rega gota a gota "Rain Bird"-Dripline 33 x 33 cm – 2.3 l/h
- Conector inicial de 17mm tipo "gromito" para tubagem Dripline
- Brotador tipo "Rain Bird" RWS-BGX
- Tomada em carga de 40mm para 1/2"

Nota:
As tubagens e os equipamentos são instalados, sempre que possível, nas zonas verdes. Todas as medidas devem ser aferidas em obra.
A posição dos vários componentes do sistema de rega, é simbólica, pondendo vir a ser alterada pelo Projectista ou pelo Arquitecto. A localização do Controlador é a rectificar em obra, em função da rede eléctrica.

Assinado com Assinatura Digital Qualificada por:
MARIA AMÉLIA DA FONSECA DOS SANTOS
Amélia Santos Unipessoal Lda
Data: 19-07-2022 19:45:28

Câmara Municipal de São Brás de Alportel

Amélia Santos Unipessoal, Lda
Arquitectura Paisagista | Projectos e estudos

fase: Projecto de Execução_rev

data: Julho de 2022

tipo / versão: AutoCAD LT 2013
SERIAL Nº 373-92914338

designação: Projecto de Requalificação do Centro Urbano – 1ª Fase (Zona Norte)

local: S. BRÁS DE ALPORTEL

escala: 1/200

nº 09

projecto:
coordenação e concepção - Amélia Santos colaboração:Mónica Oliveira

arquivo:

peça: PLANO DE REGA

orientação: