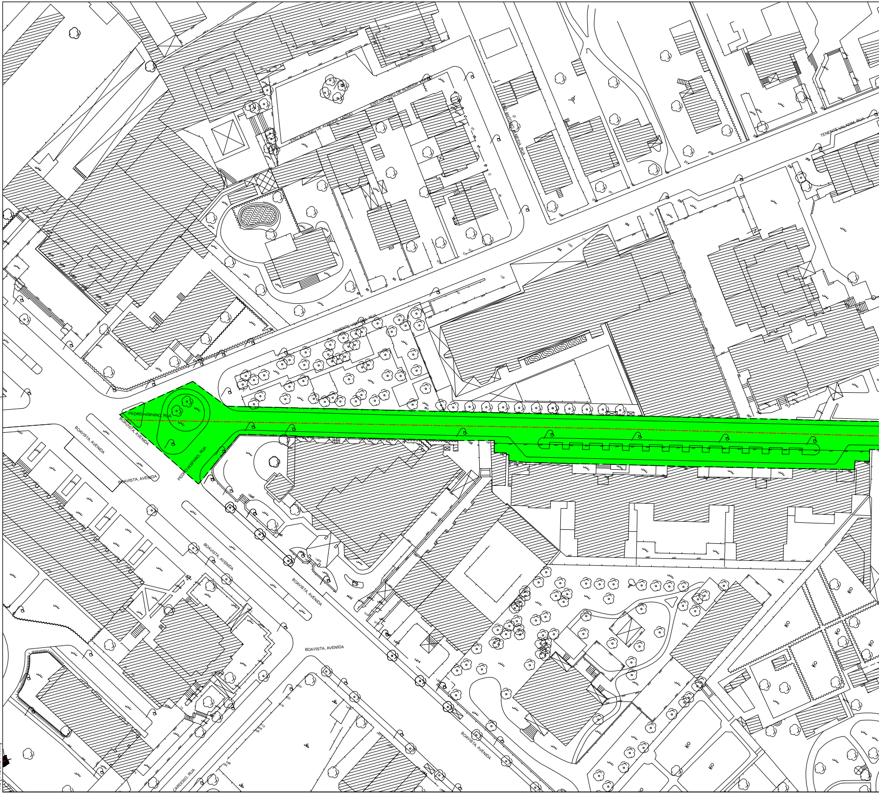
ENG ANTONIO DE ALMEIDA, LARGO
ENG ANTONIO DE ALMEIDA, RUA
ENG ANTONIO DE ALMEIDA, RUA
TENENTE VALADIM, RUA
TENENTE VALADIM, RUA
PEDRO HISPANO, RUA
PEDRO HISPANO, RUA
BOAVISTA, AVENIDA
BOAVISTA, AVENIDA
BOAVISTA, AVENIDA
BOAVISTA, AVENIDA
BOAVISTA, AVENIDA
BOAVISTA, AVENIDA
BOAVISTA, AVENIDA
CARDOSO, RUA

A0 [1189x841mm]

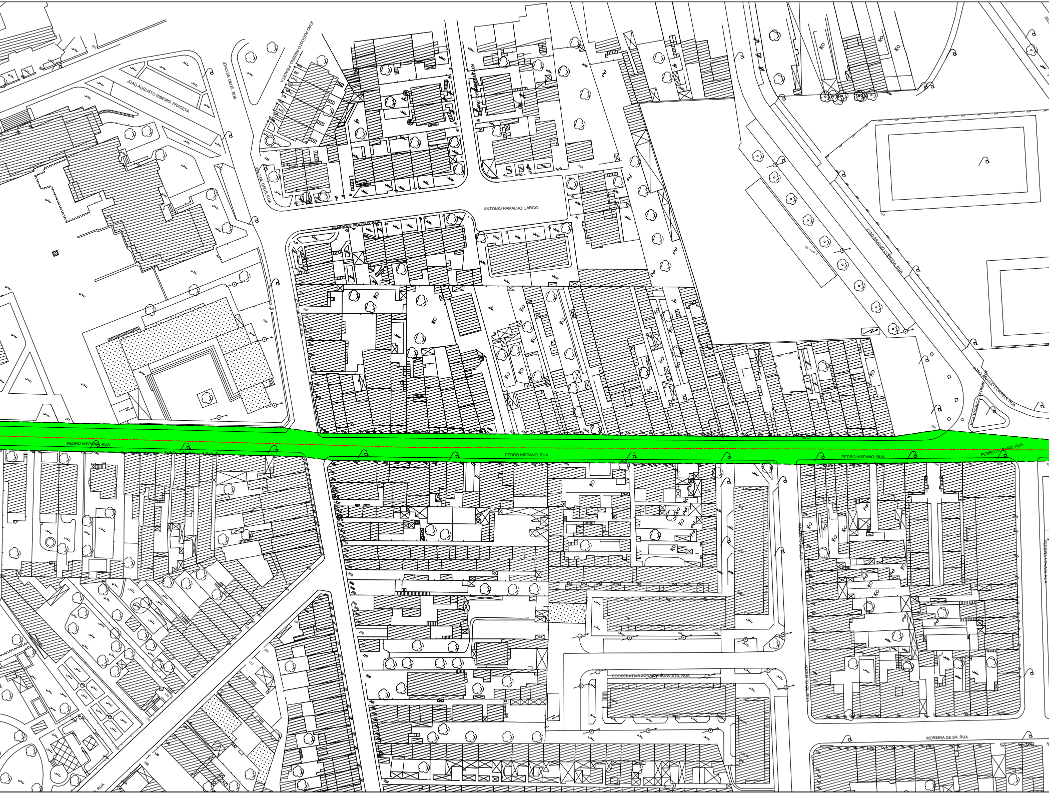

JOAO AUGUSTO RIBEIRO, PRACETA
JOAO DE DEUS, RUA
JOAO AUGUSTO RIBEIRO PRACETA
JOAO DE DEUS, RUA
ANTONIO RAMALHO, LARGO
HENRIQUE POUSAO, RUA
JOAO ARAUJO CORREIA, RUA
JOAO ARAUJO CORREIA, RUA
PEDRO HISPANO, RUA
PEDRO HISPANO, RUA
PEDRO HISPANO, RUA
PEDRO HISPANO, RUA
AUGUSTO GIL, RUA
AUGUSTO GIL, RUA
PEREIRA NOVAIS, RUA
COOPERATIVA ZONA DA BOAVISTA, RUA
MOREIRA DE SA, RUA

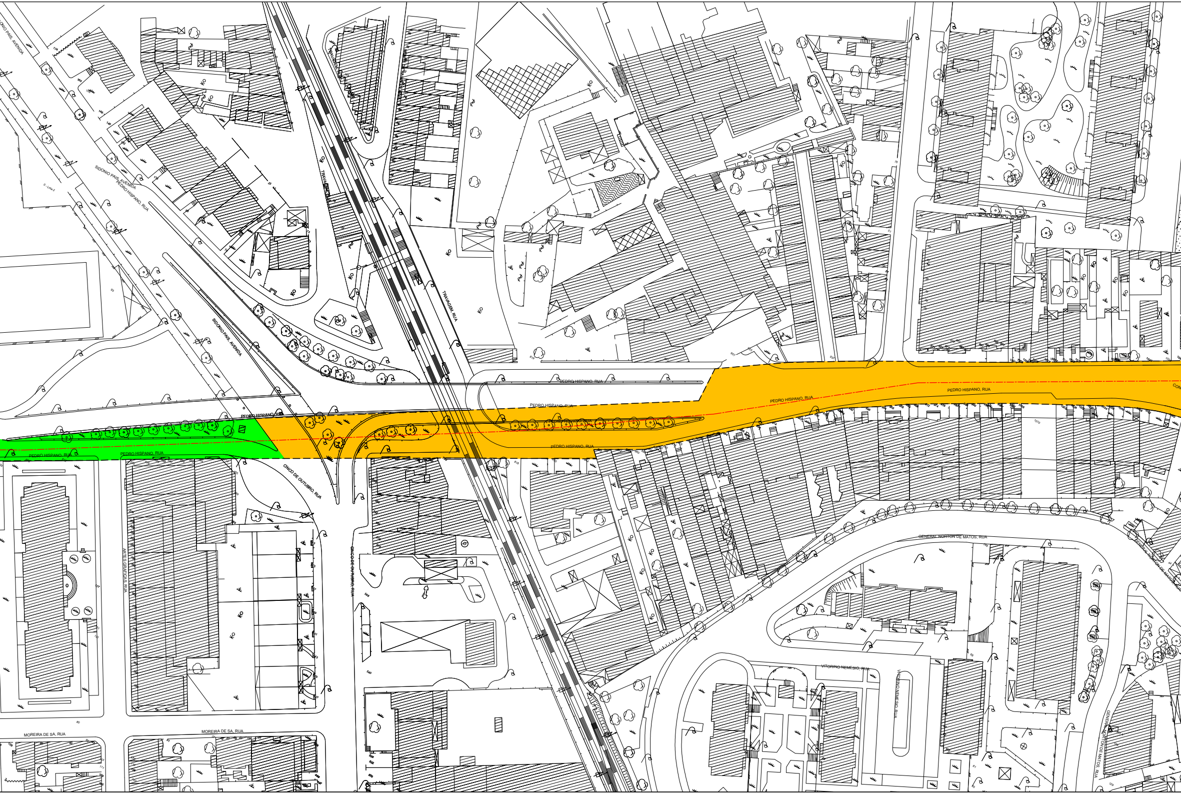
SIDONIO PAIS, AVENIDA
TRAVESSA
TRAVAGEM, RUA
O - Lote 2
SIDONIO PAIS, AVENIDA
PEDRO HISPANO, RUA
TRAVAGEM, RUA
SIDONIO PAIS, AVENIDA
PEDRO HISPANO, RUA
PEDRO HISPANO, RUA
PEDRO HISPANO, RUA
PEDRO HISPANO, RUA
PEDRO HISPANO, RUA
PEDRO HISPANO, RUA
PEDRO HISPANO, RUA
CINCO DE OUTUBRO, RUA
CINCO DE OUTUBRO, RUA
ARTES GRAFICAS, RUA
GENERAL NORTON DE MATOS, RUA
GENERAL NORTON DE MATOS, RUA
VITORINO NEMESIO, RUA
VITORINO NEMESIO, RUA
MOREIRA DE SA, RUA
MOREIRA DE SA, RUA

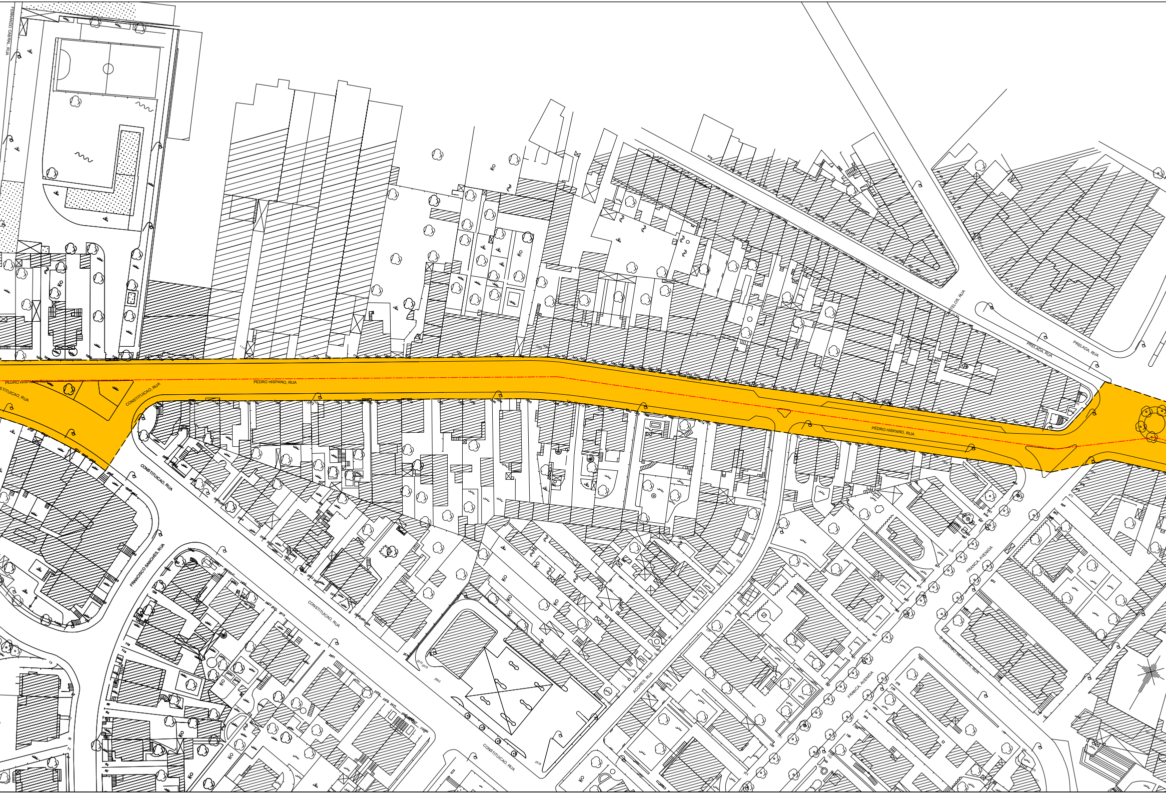
FERNANDO CABRAL, RUA
PEDRO HISPANO, RUA
PEDRO HISPANO, RUA
PEDRO HISPANO, RUA
CONSTITUICAO, RUA
CONSTITUICAO, RUA
CONSTITUICAO, RUA
CONSTITUICAO, RUA
CONSTITUICAO, RUA
FRANCISCO SANCHES, RUA
ACORES, RUA
FRANCA, AVENIDA
FRANCA, AVENIDA
D. ANTONIO MEIRELES, RUA
TELOS, RUA
PRELADA, RUA
PRELADA, RUA

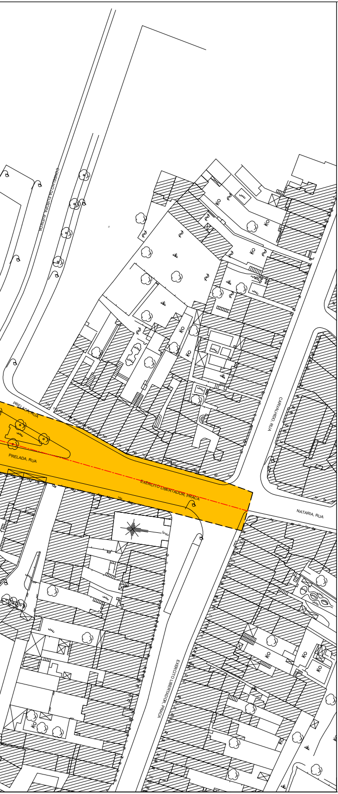
CONSELHO DA EUROPA, AVENIDA
PRELADA, RUA
PRELADA, RUA
EXÉRCITO LIBERTADOR, PRAÇA
CARVALHIDO, RUA
NATÁRIA, RUA
Igreja
EXÉRCITO LIBERTADOR, PRAÇA

**LEGENDA:**

- –·–·– - EXTENSÃO (1 605.00ml)
- – – – - ÁREA INTERVENÇÃO (24 139.00m2)
- 🟩 - FASE 1 (9 208.00m2)
- 🟧 - FASE 2 (14 929.00m2)

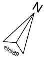

**Porto.**
Águas
e Energia
do Porto

| REVISÃO | DATA | DESCRIÇÃO | ALTEROU | CONFIRMOU |
|---|---|---|---|---|
| | | | | |
| | | | | |
| | | | | |
| | | | | |
| | | | | |

DESIGNAÇÃO DA OBRA:
SUBSTITUIÇÃO DAS REDES HIDRÁULICAS NA RUA PEDRO HISPANO, ENTRE A AV. DA BOAVISTA E A PRAÇA DO EXÉRCITO LIBERTADOR

NOME DO DESENHO:
LIMITES DA ÁREA DE INTERVENÇÃO E FASEAMENTO

| | | | |
|---|---|---|---|
| FASE: CONCURSO | | DATA: 22 . SET . 2022 | ID CONC: |
| ESPECIALIDADE: HIDRÁULICA | SUB-ESPECIALIDADE: | CÓDIGO PROJETO: | |
| DESENHADOR: JOSÉ ANTÓNIO | PROJETISTA: MIGUEL CASTRO | CÓDIGO DESENHO: 01 | REVISÃO: 00 |
| COORDENADOR DA GESTÃO DE ATIVOS: TERESA BASTOS | DIRETOR DE ÁGUAS: CATARINA TUNA | ESCALA: 1/1000 | FOLHA: 1 |