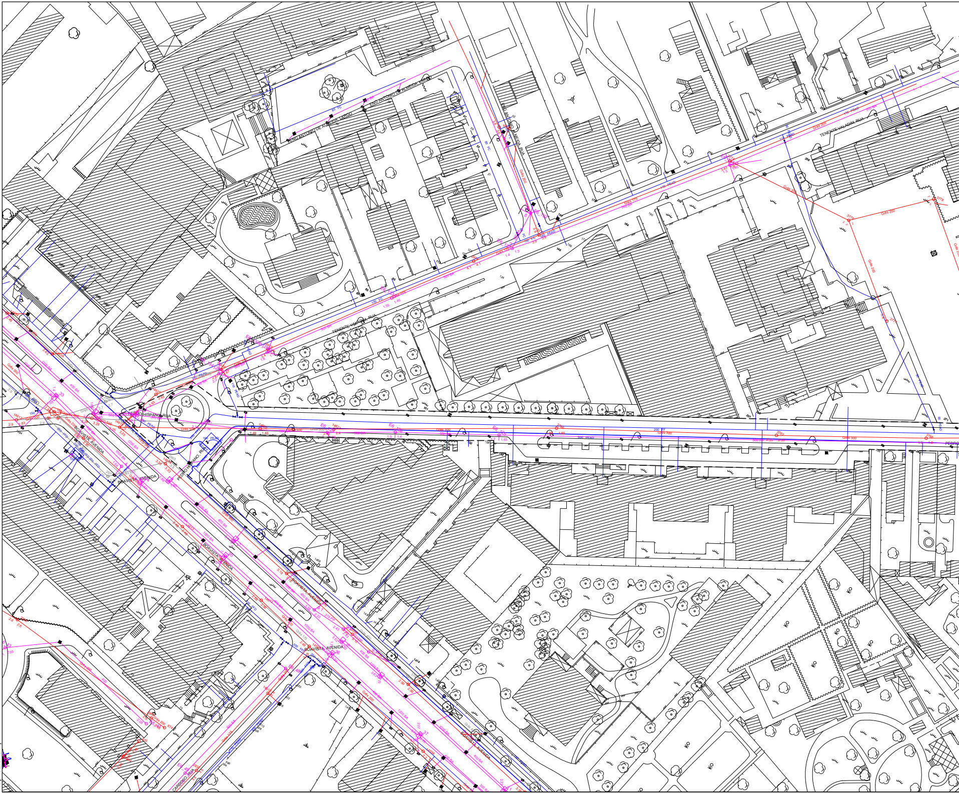
ENG ANTONIO DE ALMEIDA LARGO
ENG ANTONIO DE ALMEIDA LARGO
ENG ANTONIO ALMEIDA RUA
TENENTE VALADIM RUA
TENENTE VALADIM RUA
PEDRO HISPANO RUA
PEDRO HISPANO RUA
BOAVISTA AVENIDA
BOAVISTA AVENIDA
BOAVISTA AVENIDA
BOAVISTA AVENIDA
BOAVISTA AVENIDA
BOAVISTA AVENIDA
CARDOSO RUA
80 FC
Gr/Fs 200
Gr/Fs 500
110 PEAD
160 PEAD
1200 BA
1000 BA
400 BA
500 BA
FFD 500
KO

A0 [1189x841mm]

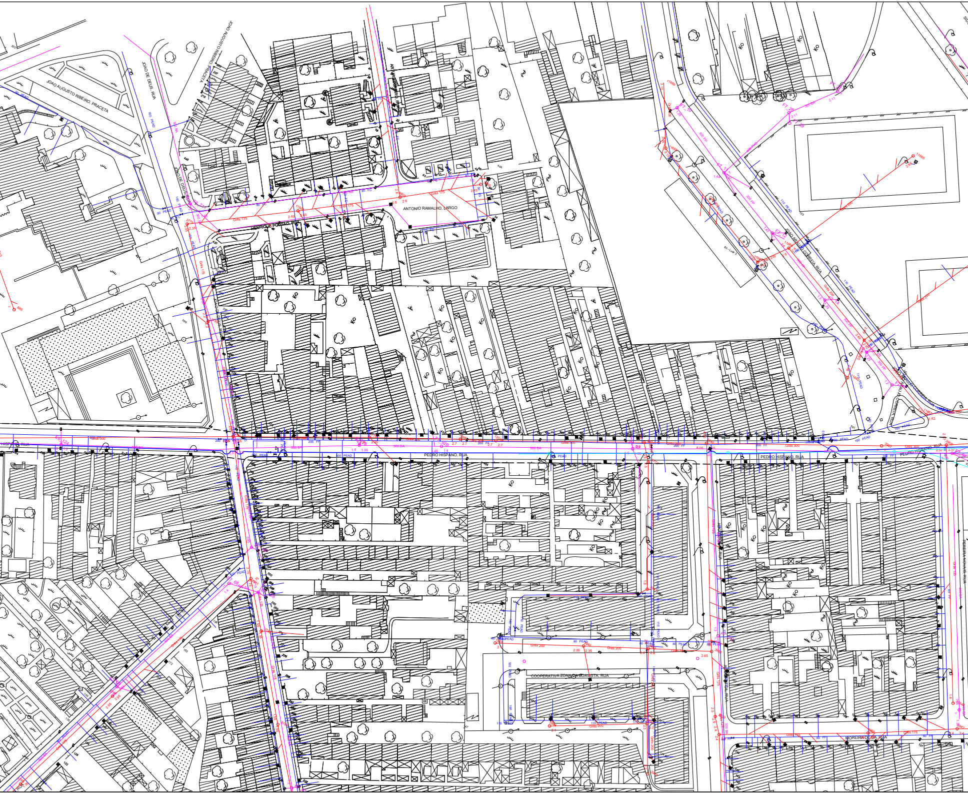
JOAO AUGUSTO RIBEIRO, PRACETA
JOAO DE DEUS, RUA
ANTONIO RAMALHO, LARGO
HENRIQUE POUSAO, RUA
JOAO ARAUJO CORREIA, RUA
PEDRO HISPANO, RUA
COOPERATIVA ZONA DA BOAVISTA, RUA
MOREIRA DE SA, RUA
PEREIRA NOVAIS, RUA
110 PEAD
160 PEAD
300 PP
500 PP
Grês 200
Grês 300
Grês 175
Grês 125
200 FF
500 BA
400 BA
80 PP
80 FC

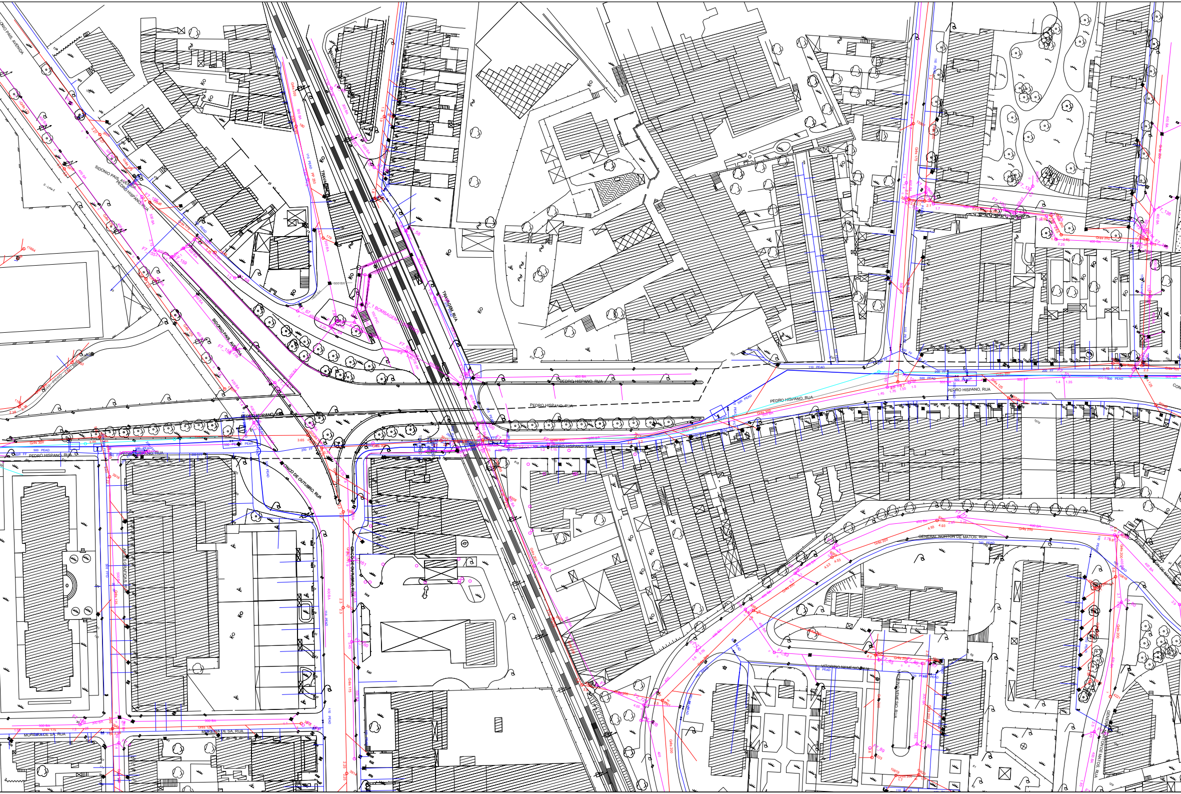
SIDONIO PAIS, AVENIDA
PEDRO HISPANO, RUA
TRAVAGEM, RUA
CINCO DE OUTUBRO, RUA
GENERAL NORTON DE MATOS, RUA
VITORINO NEMESIO, RUA
MOREIRA DE SA, RUA
F7_1 BOMBAGEM_2 (METRO)
500 PEAD
400 BA
Grés 200
160 PEAD
110 PEAD

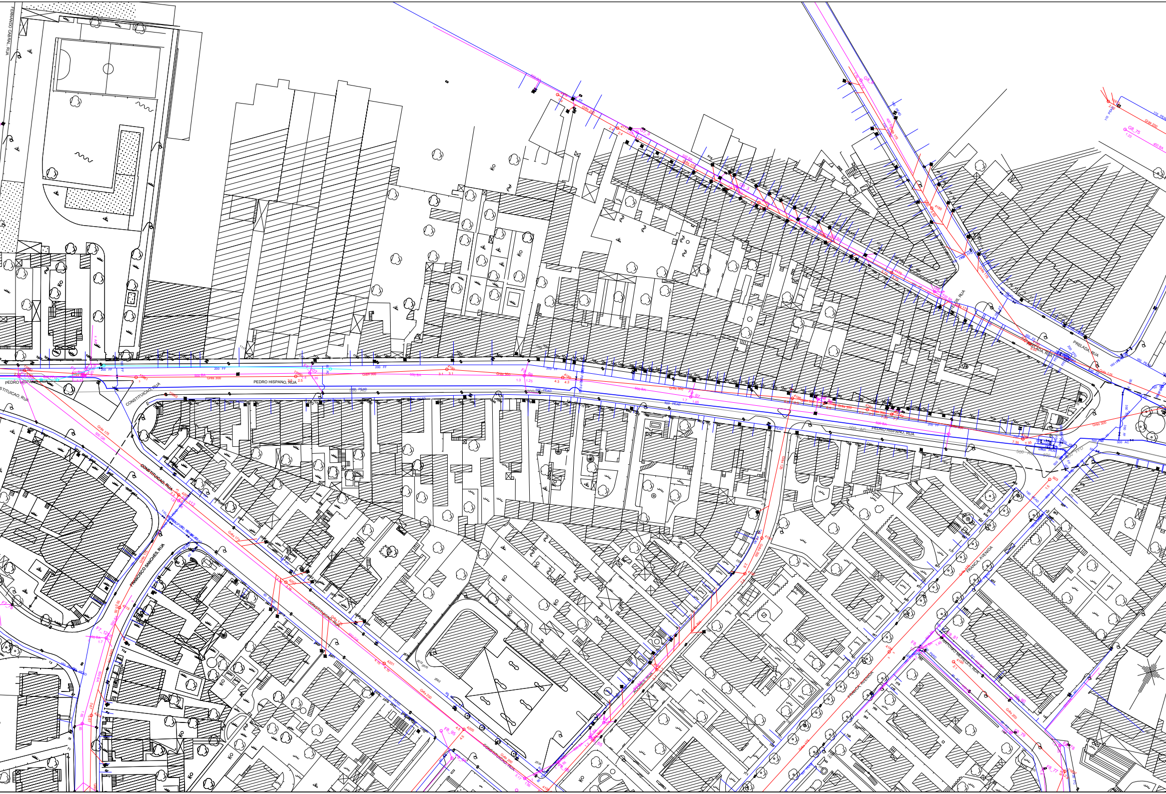
FERNANDO CABRAL, RUA
PEDRO HISPANO, RUA
CONSTITUICAO, RUA
FRANCISCO SANCHES, RUA
PRELADA, RUA
AÇORES, RUA
FRANÇA, AVENIDA
ANTONIO MEIRELES, RUA
Grês 300
Grês 200
Grês 175
500 BA
200 FF
500 AC
160 PEAD

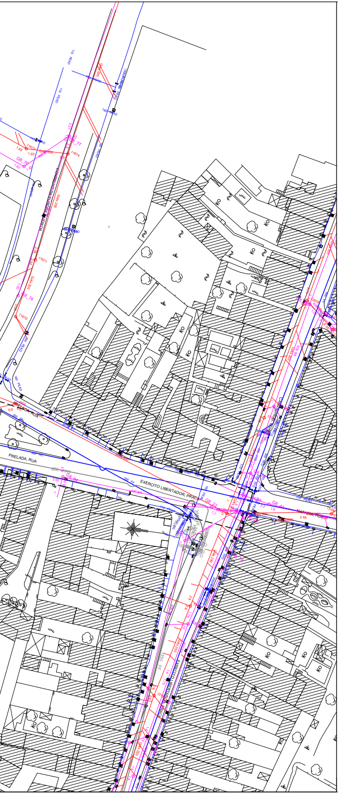
PRELADA, RUA
EXERCITO LIBERTADOR, PRAÇA
110 PEAD

LEGENDA:

- – – – - ÁREA INTERVENÇÃO
- - ABASTECIMENTO DE ÁGUA (DISTRIBUIÇÃO)
- - ABASTECIMENTO DE ÁGUA (ADUÇÃO)
- - ÁGUAS DE MINA
- - ÁGUAS RESIDUAIS
- - ÁGUAS PLUVIAIS
- - FORA DE SERVIÇO

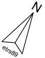

Porto.
Águas
e Energia
do Porto

REVISÃO	DATA	DESCRIÇÃO	ALTEROU	CONFIRMOU

DESIGNAÇÃO DA OBRA:

SUBSTITUIÇÃO DAS REDES HIDRÁULICAS NA RUA PEDRO HISPANO, ENTRE A AV. DA BOAVISTA E A PRAÇA DO EXÉRCITO LIBERTADOR

NOME DO DESENHO:

CADASTRO DAS INFRAESTRUTURAS HIDRÁULICAS

FASE: CONCURSO		DATA: 22 . SET . 2022	ID CONC:
ESPECIALIDADE: HIDRÁULICA	SUB-ESPECIALIDADE:	CÓDIGO PROJETO:	
DESENHADOR: JOSÉ ANTÓNIO	PROJETISTA: MIGUEL CASTRO	CÓDIGO DESENHO: 02	REVISÃO: 00
COORDENADOR DA GESTÃO DE ATIVOS: TERESA BASTOS	DIRETOR DE ÁGUAS: CATARINA TUNA	ESCALA: 1/1000	FOLHA: 1