



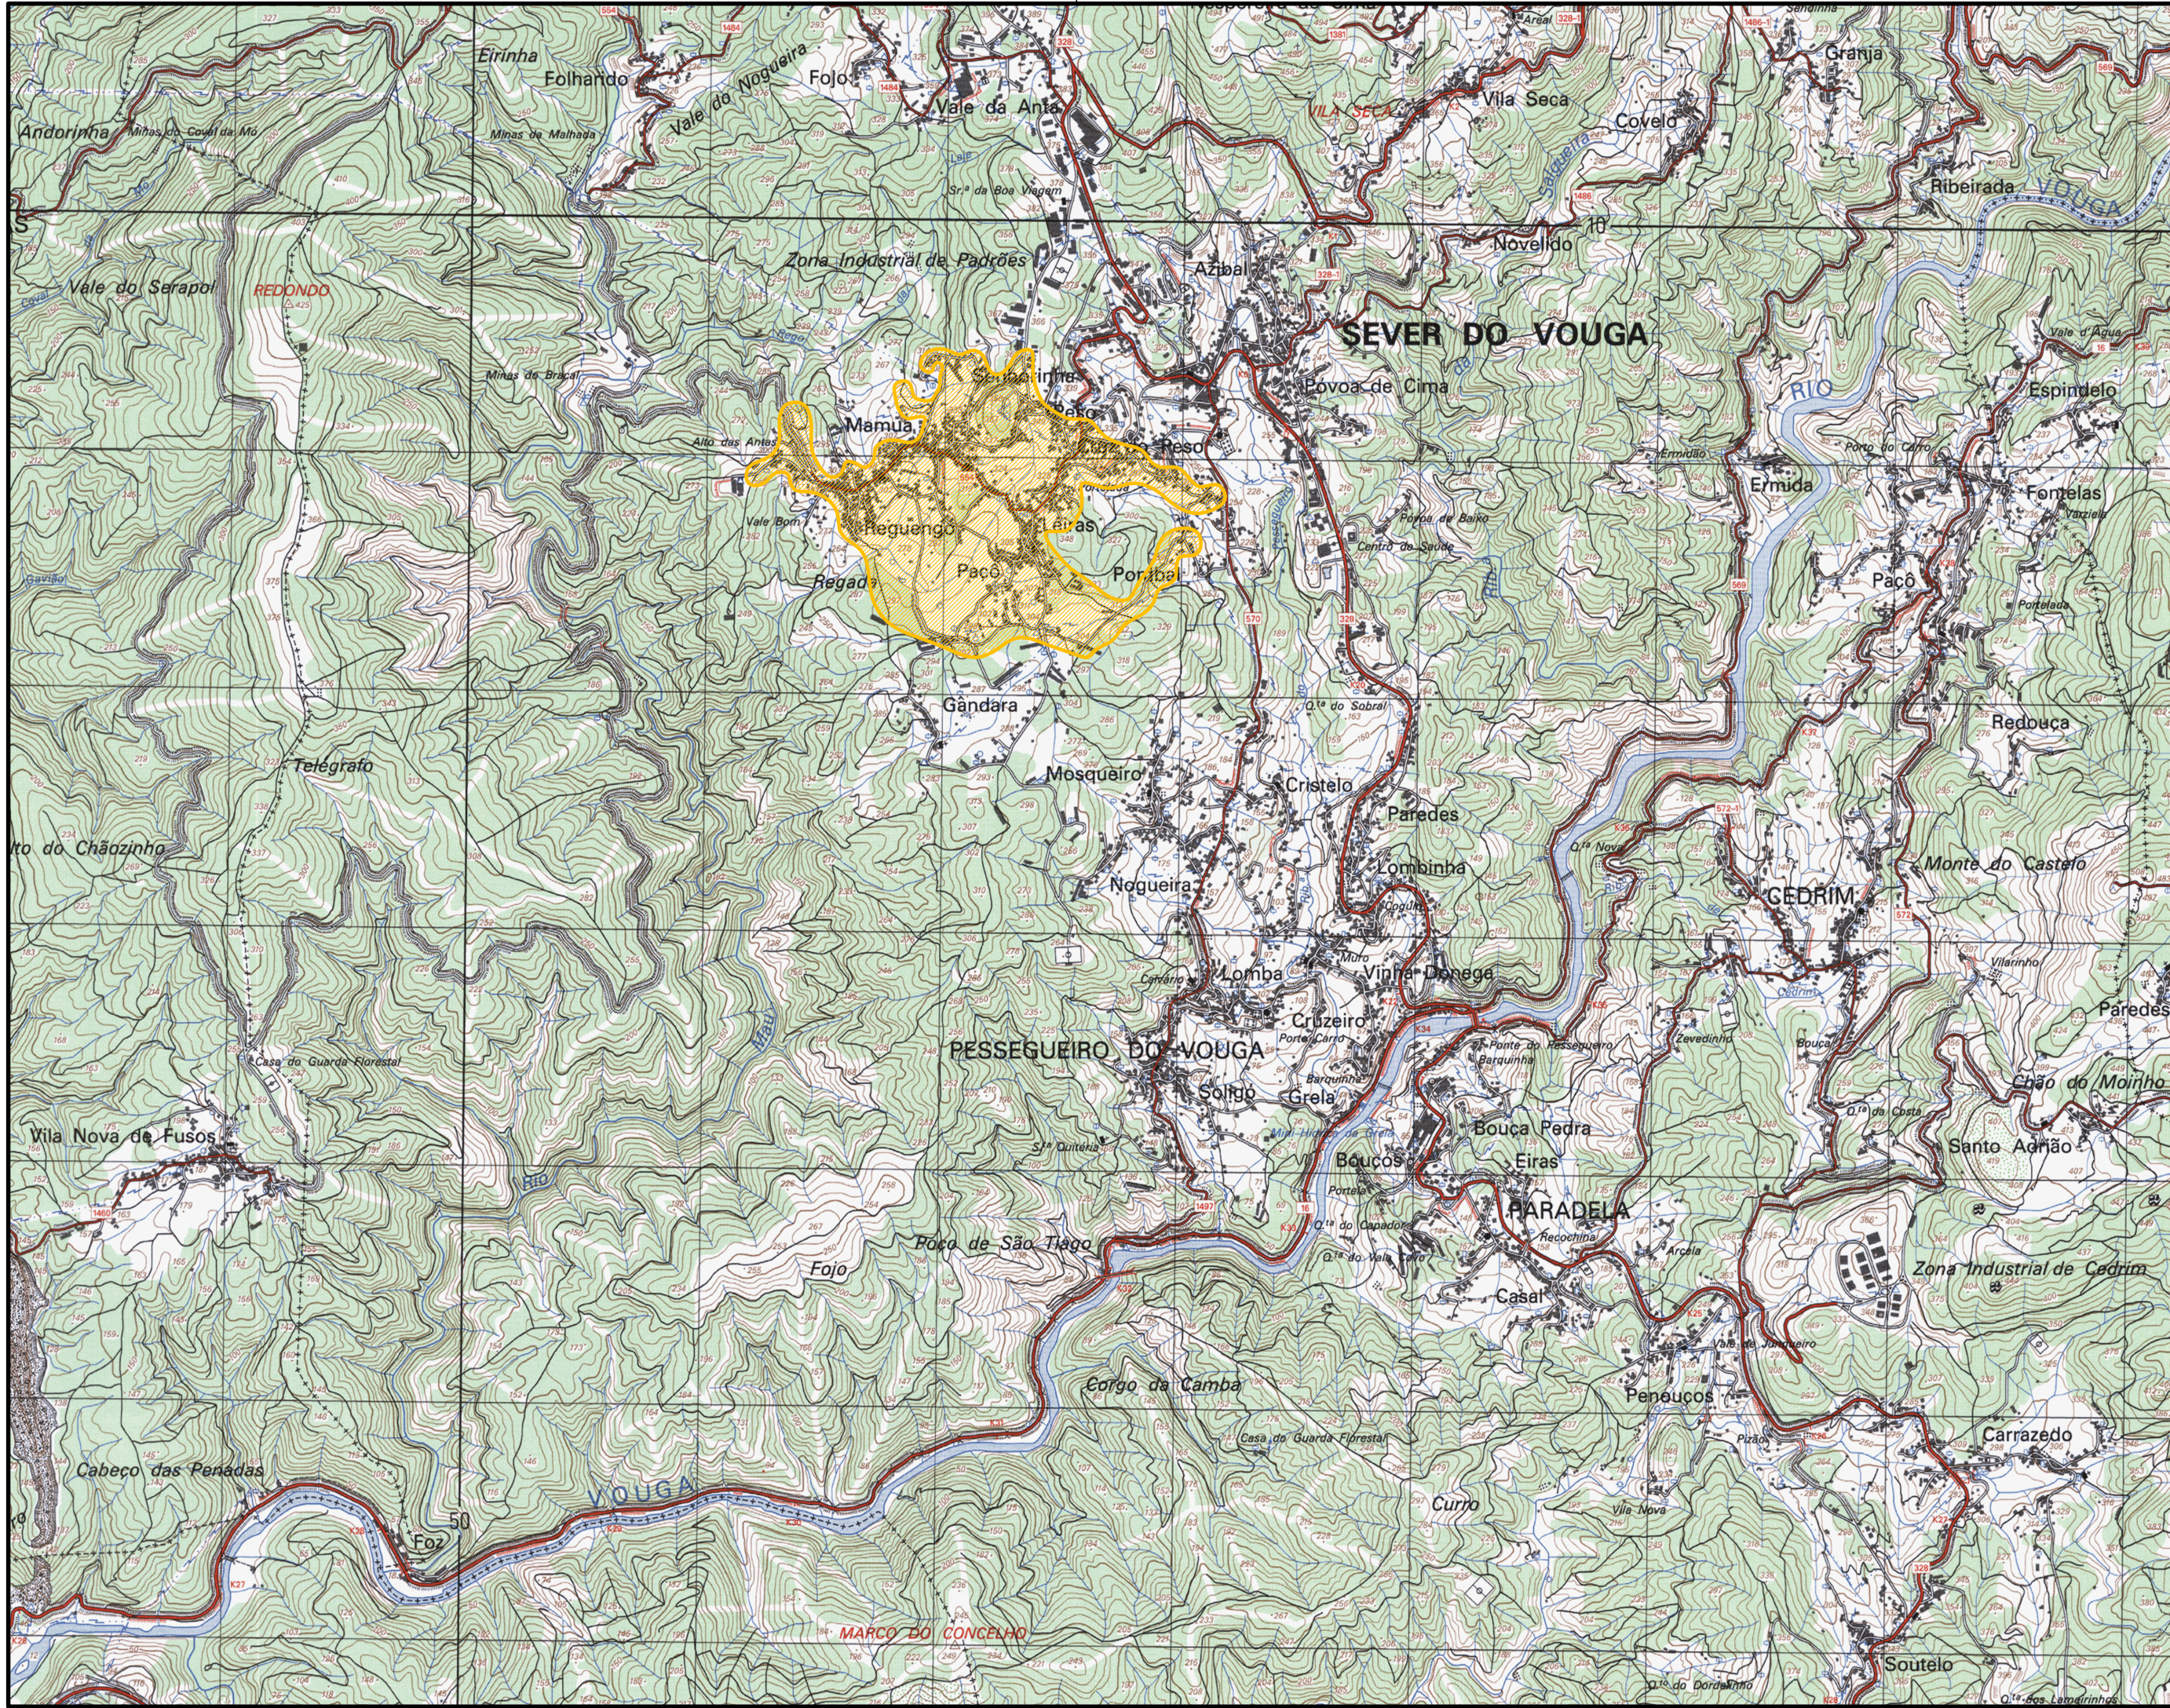


LEGENDA:

ÁREA DE INTERVENÇÃO

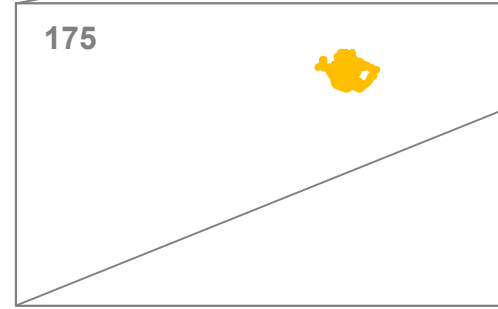

CARTAS I.Geo.E.
1:25000

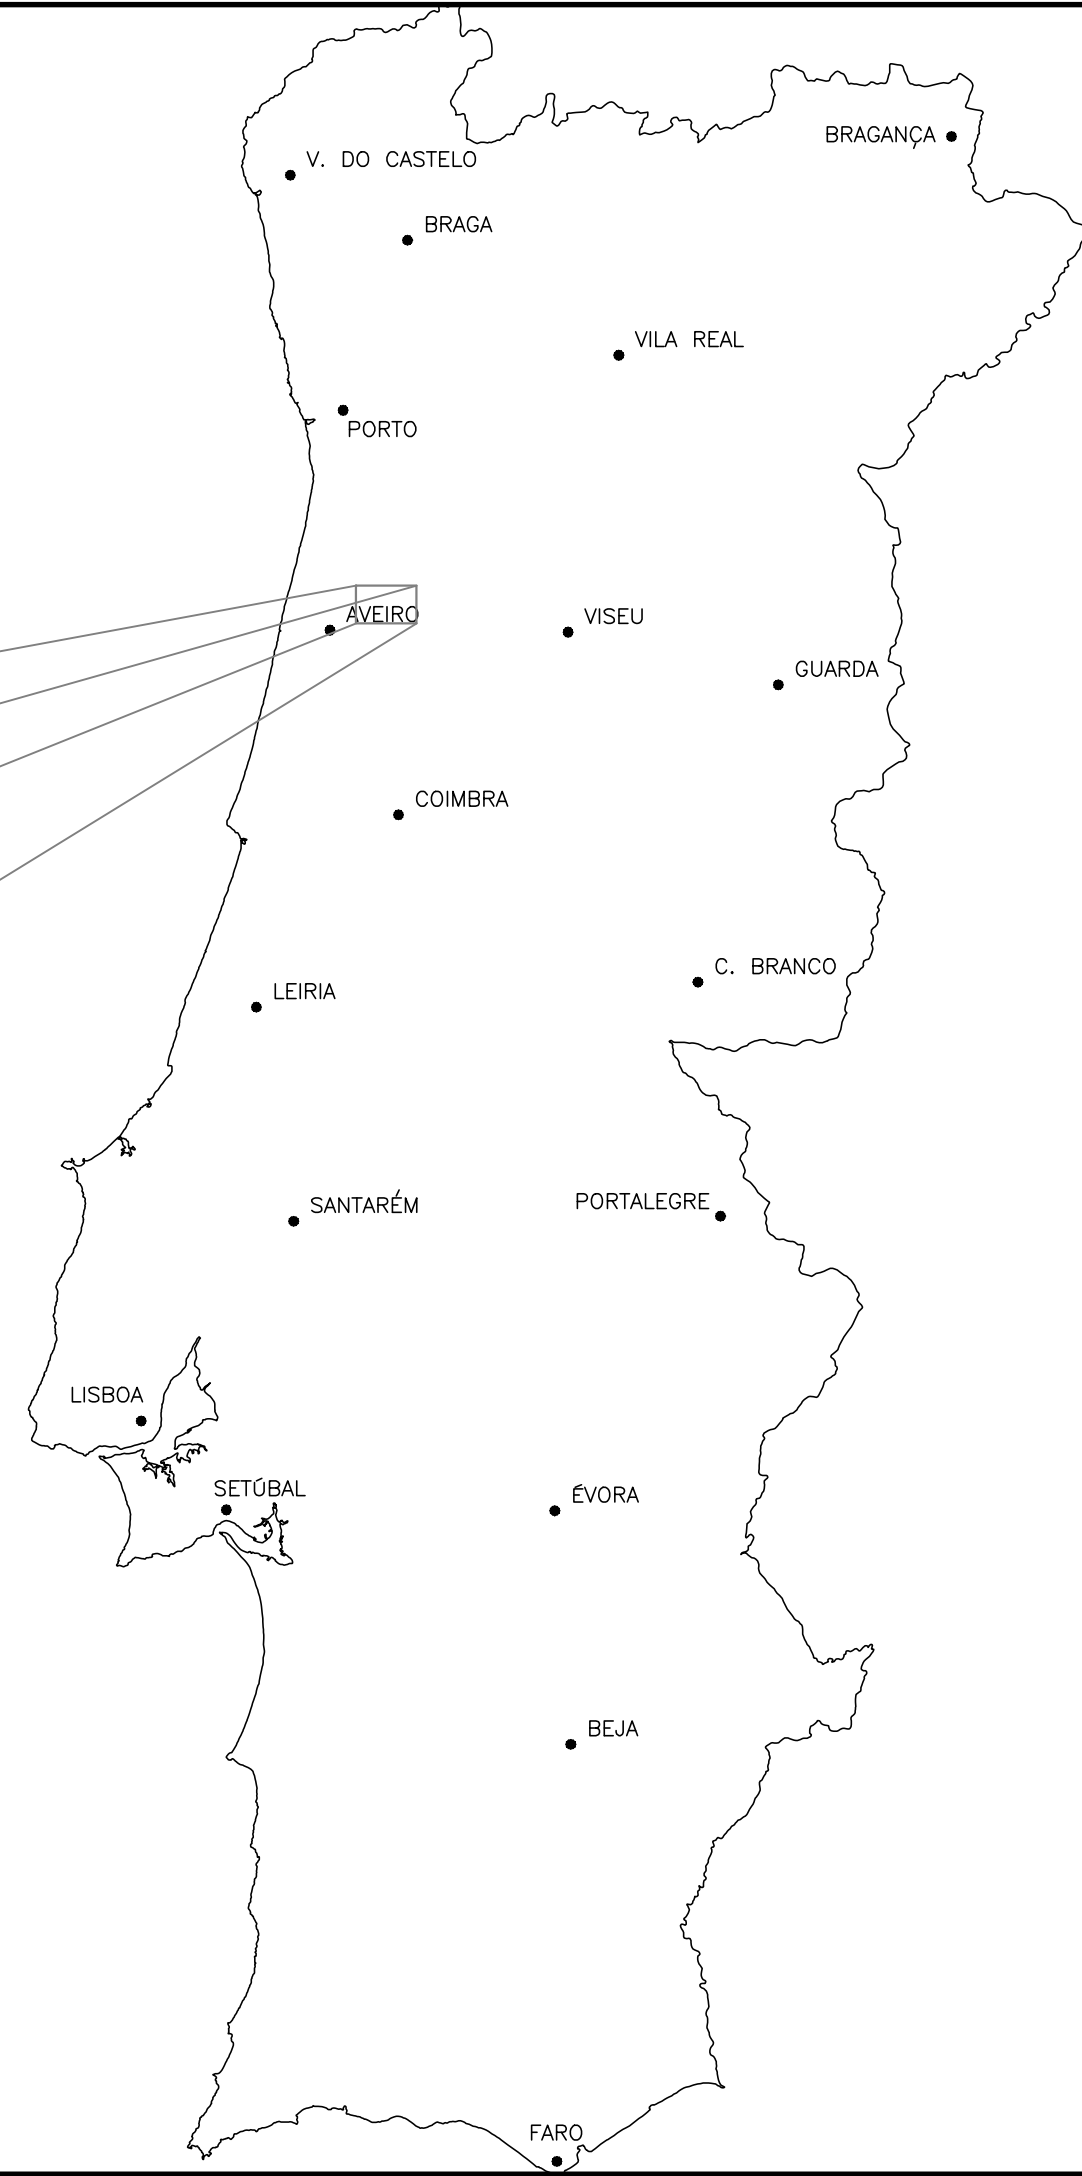

ÁGUAS RESIDUAIS NO LUGAR DA
SENHORINHA – SEVER DO VOUGA

PROJETO DE EXECUÇÃO

ESTUDOU: _____
DESENHOU: _____
CONFERIU: _____
VERIFICOU: _____

LOCALIZAÇÃO E DESENHOS GERAIS

PLANTA DE LOCALIZAÇÃO

FICHEIRO:
1419-PE-PD-1.1.dwg
LAYOUT:
1.1

ESCALA
1/25000

DATA
abril/2021

DESENHO Nº
1.1

REVISÃO
0