



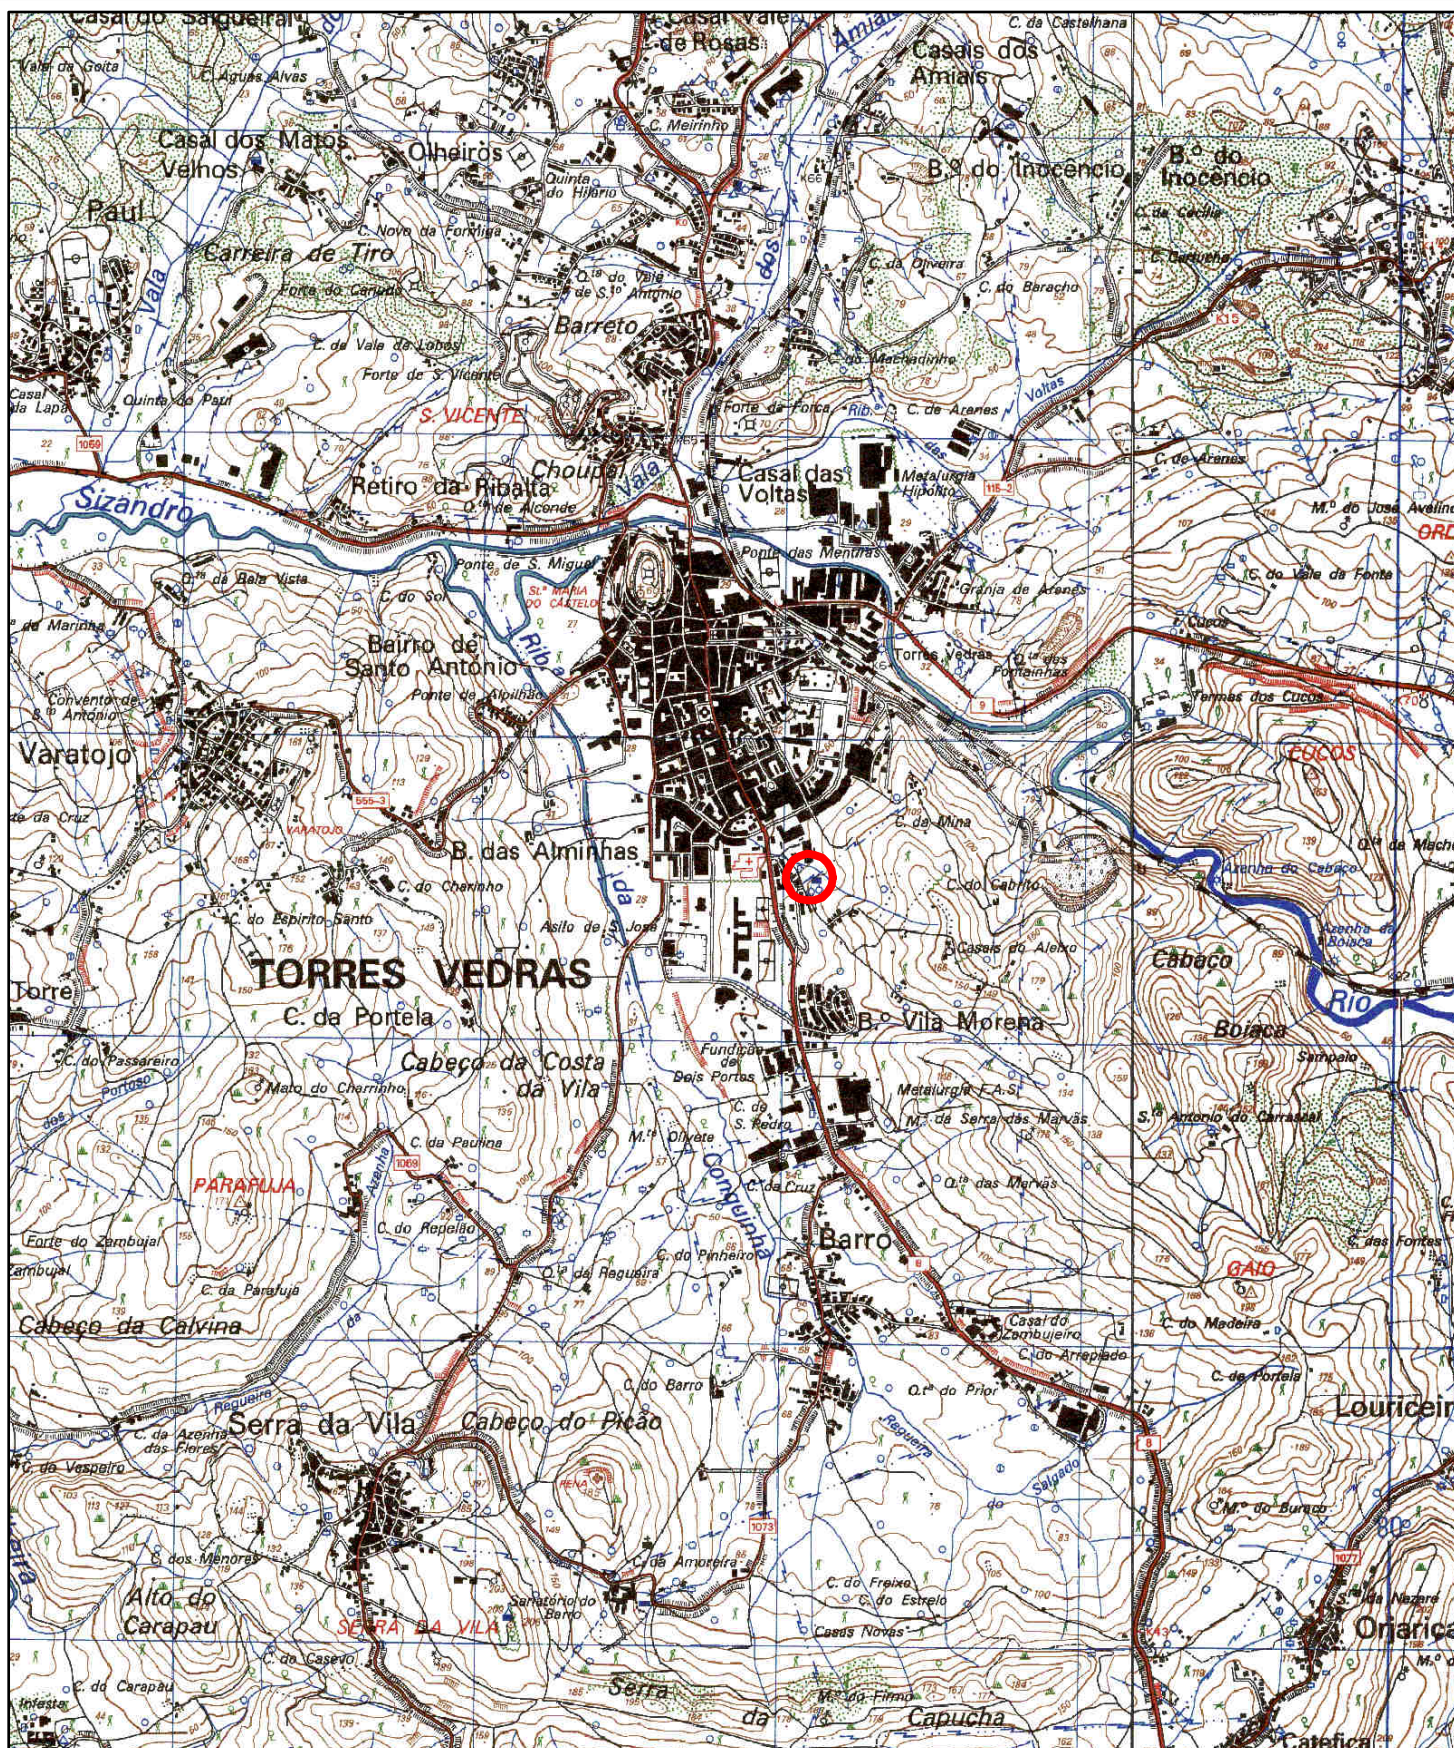

Planta de Localização

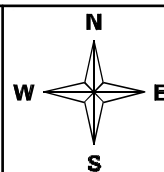

Desenho
1

Escala
1 : 25 000

Data
Setembro 2022

Ponto de Controlo na Conduta Adutora
Monte do Vento / José Lisboa