


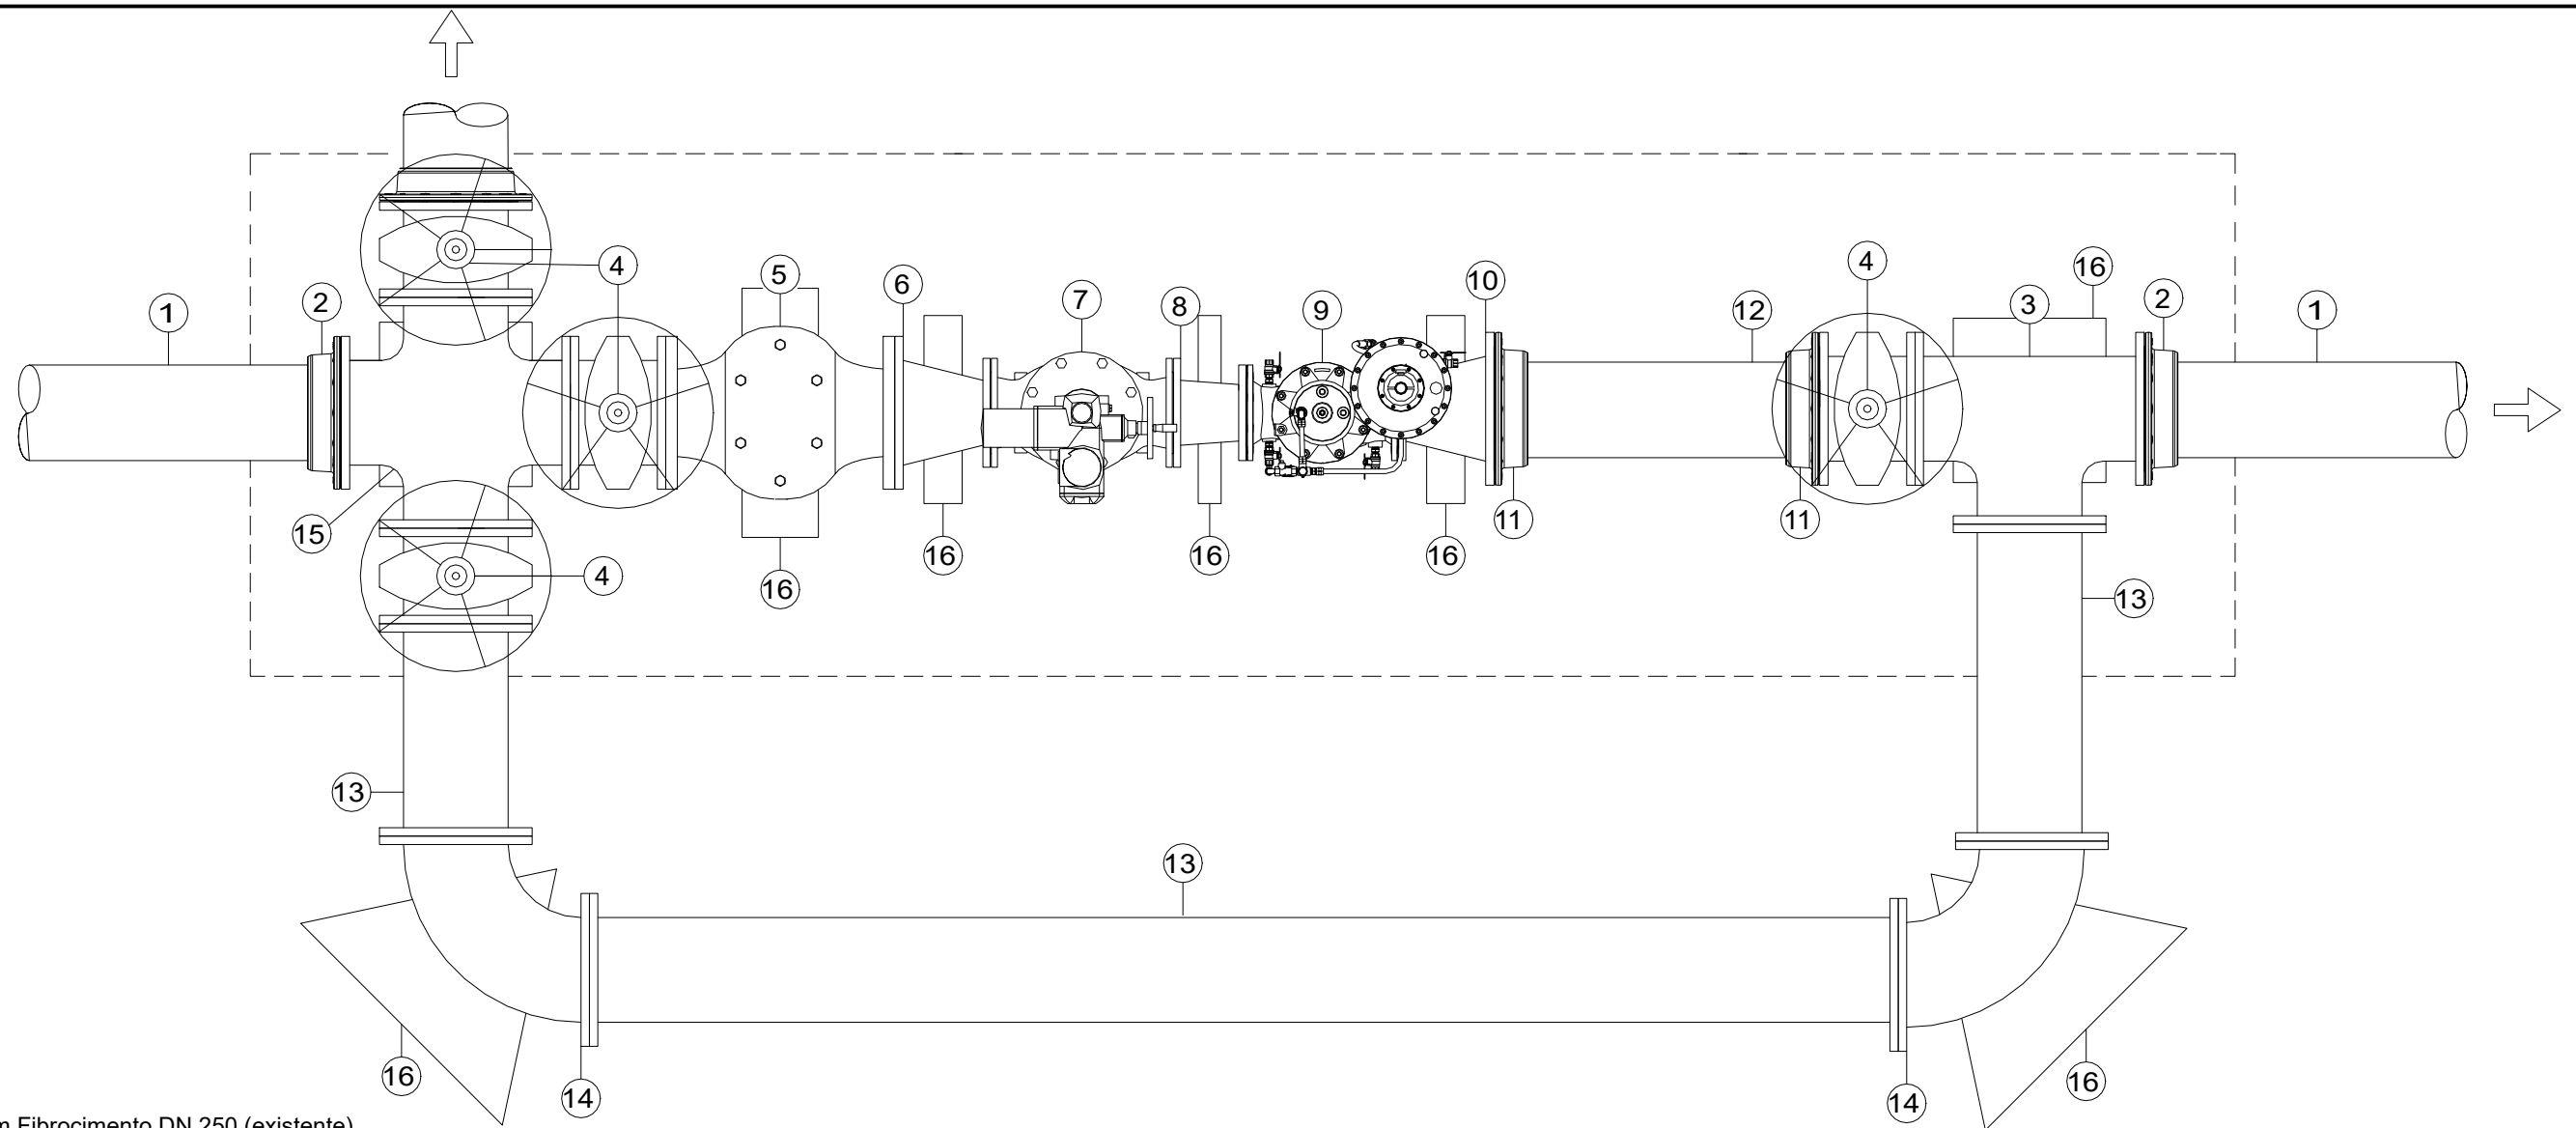

- ① Tubagem Fibrocimento DN 250 (existente)
- ② Junta flange mutimaterial DN 250 (266/301), PN 10, tolerância a confirmar em obra
- ③ Tê flangeado, DN 250x250, PN 10
- ④ Válvula de cunha elástica, flangeada, DN 250, PN 10, canhão curto
- ⑤ Filtro reto com abertura superior, tipo Bayard MP ou equivalente, em FFd, DN 250 PN 10,
- ⑥ Cone de redução flangeado em FFd, DN 250x125, PN 10
- ⑦ Válvula equilibrada de regulação e obturação, tipo RAMUS EQUILAURcou equivalente, DN 125, PN 10, com atuador elétrico
- ⑧ Cone de redução flangeado em FFd, DN 125X100, PN 10
- ⑨ Válvula altimétrica, tipo Bayard Hydrobloc Premuim XGS ou equivalente, DN 100, PN 10
- ⑩ Cone de redução flangeado em FFd, DN 250x100, PN 10
- ⑪ Flange de adaptação para tubo de FFd, DN 250, PN 10
- ⑫ Tubo em FFd, ponta lisa/ponta lisa, DN 250, comprimento a confirmar em acertar em obra
- ⑬ Tubo em FFd, flange/ponta lisa, DN 250, comprimento a confirmar em acertar em obra
- ⑭ Curva flangeada em FFd, DN 250, 90°, PN 10
- ⑮ Cruzeta flangeada em FFd, DN 250x250, PN 10
- ⑯ Maciços de apoio/travamento em betão simples